


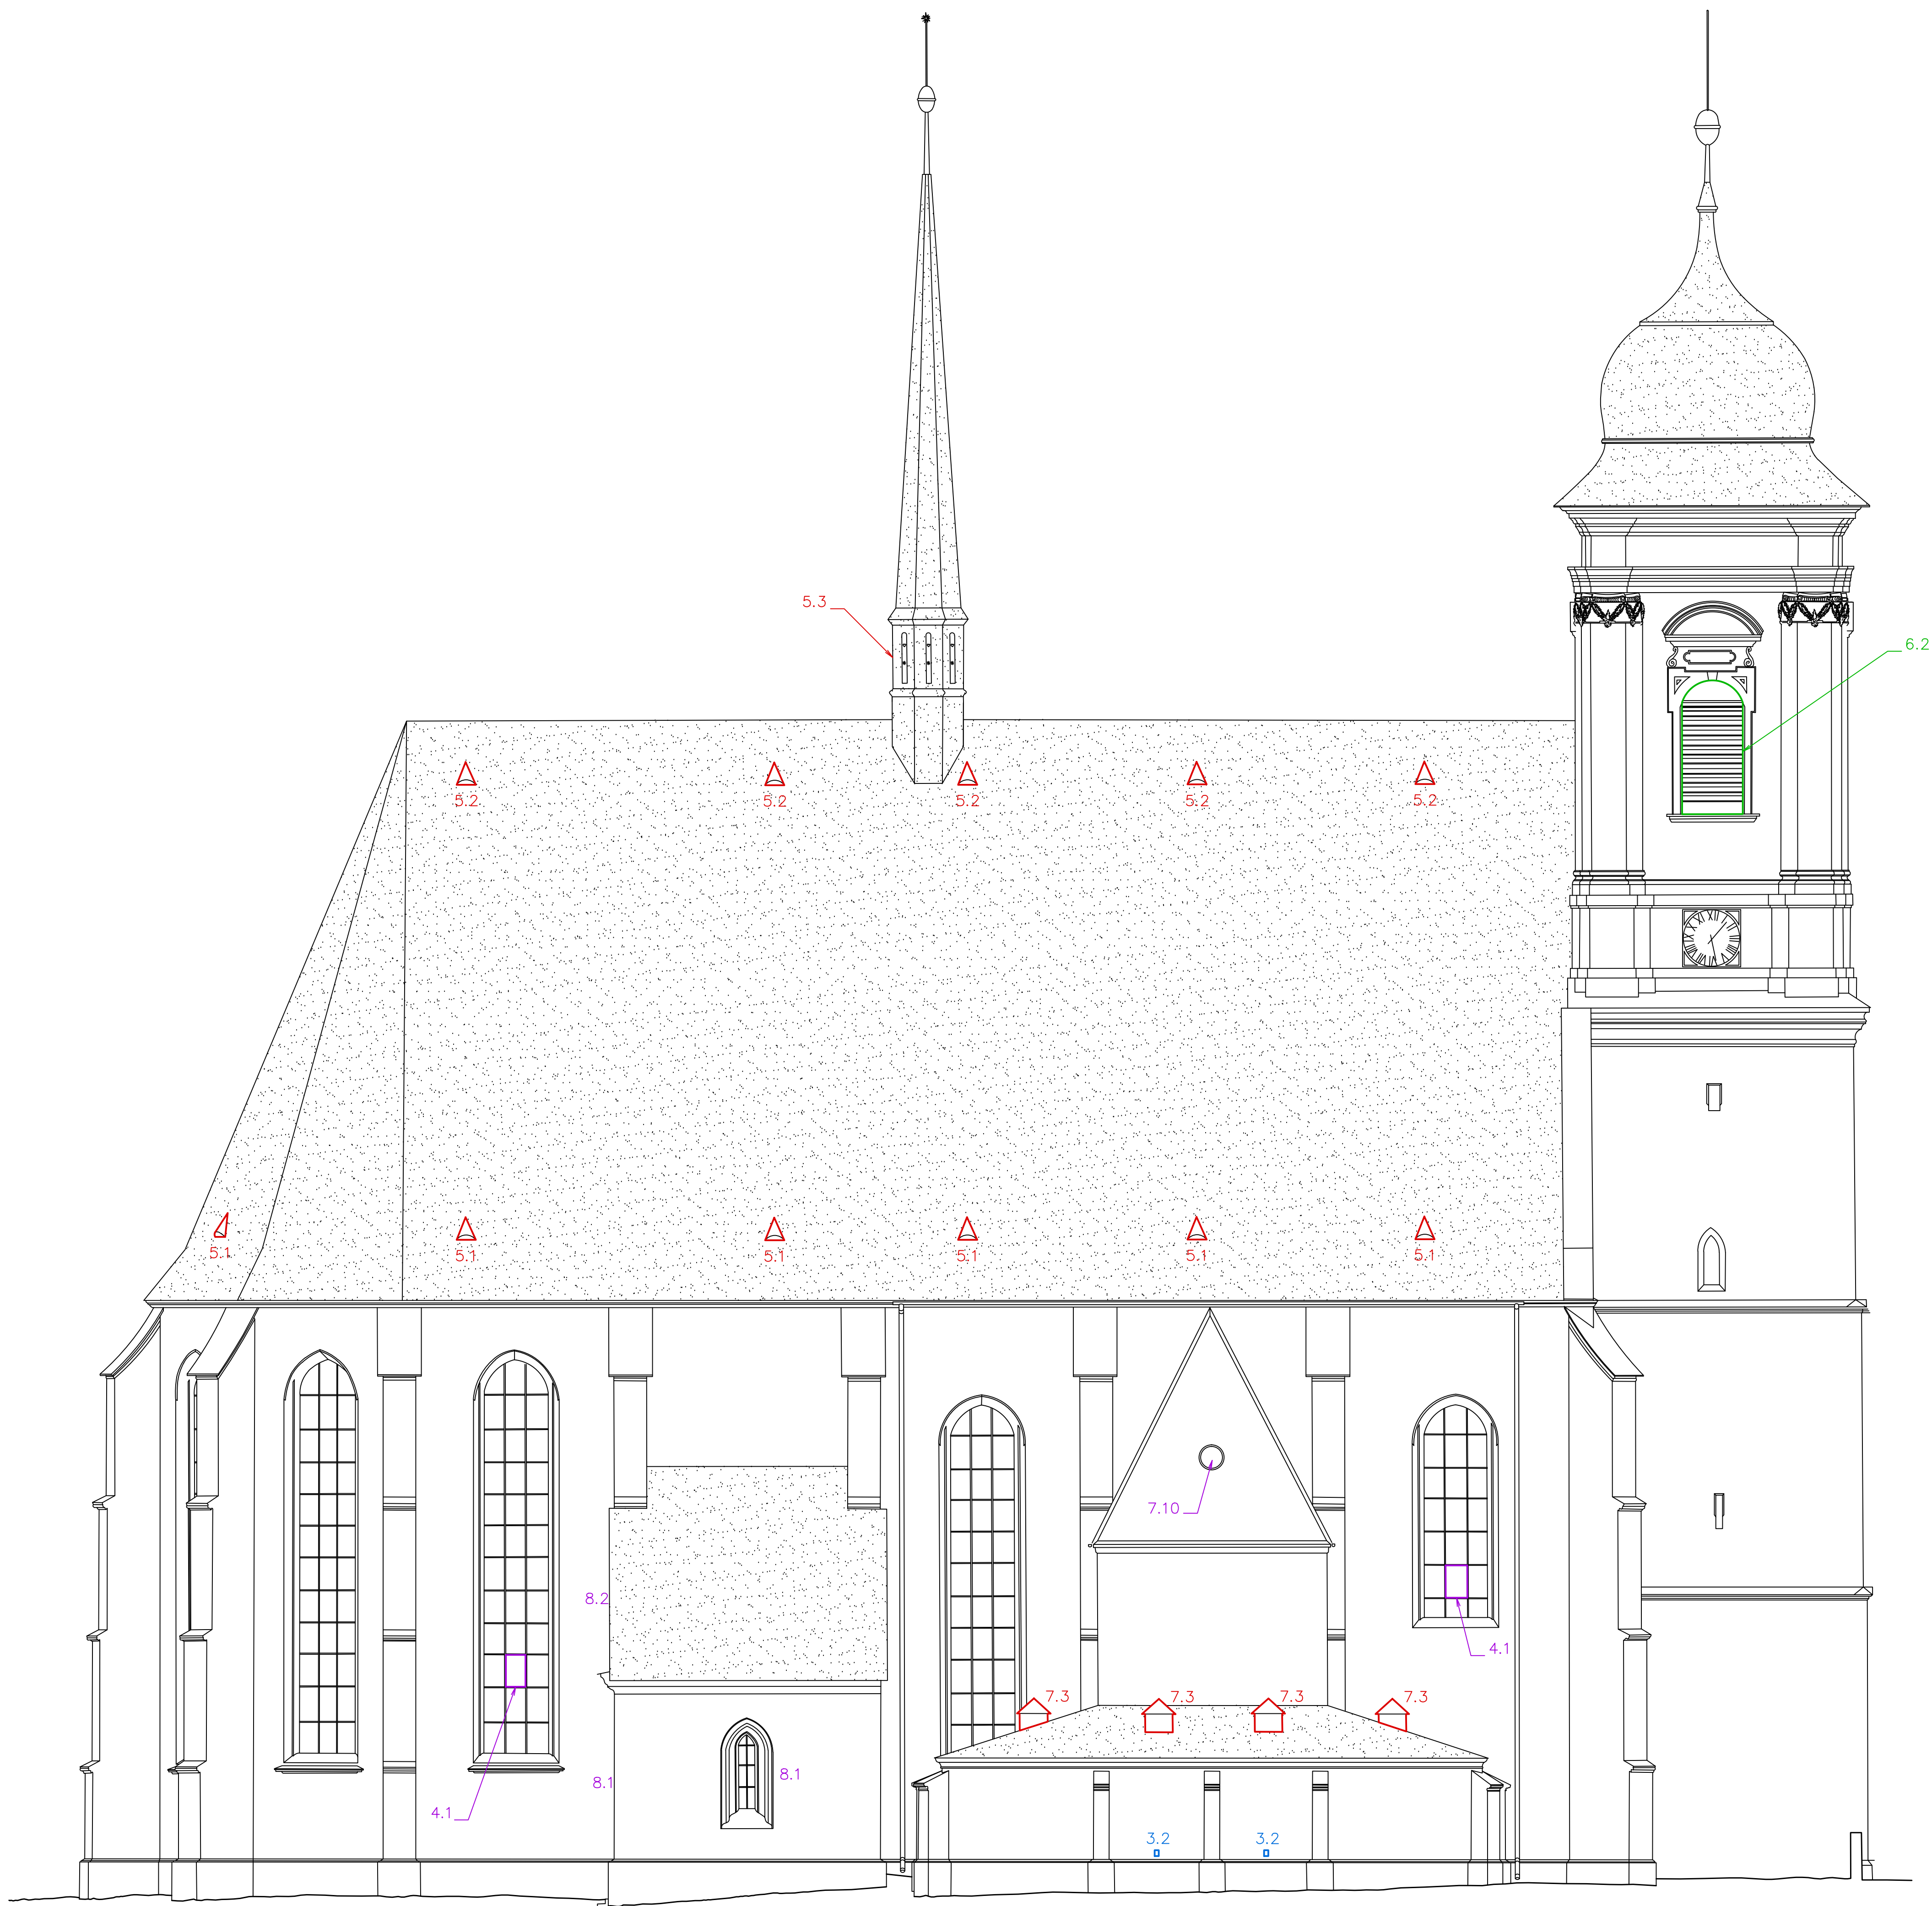

3. Sanační a větrací systém soklů v hrobce
3.2 odvětrání dutinou ve stěně (viz v.č. D.1.1.1.j4)

4. Větrací systém kostel – loď
4.1 okna (viz v.č. D.1.1.1.k1)

5. Větrací systém kostela – krov
5.1 větrací vikýřek – dolní řada (viz v.č. D.1.1.1.g2)
5.2 větrací vikýřek – horní řada (viz v.č. D.1.1.1.g2)
5.3 sanktusní věžička (viz v.č. D.1.1.1.g3)

6. Větrací systém kostel – věž
6.2 benátské žaluzie

7. Větrací systém hrobka
7.3 nástavec větracího otvoru (viz v.č. D.1.1.1.j3)
7.10 kulaté okno ve štítu hrobky

8. Větrací systém sakristie
8.1 ventilační okno
8.2 obdélníkový otvor ve štítu – okenička

STABIL
Stabil s.r.o., 603 00 Brno, Hlinky 142e

REVIZE 09/2019
VEDOUcí PROJEKTANT: Ing. Petr Daniel

 Ing. Jan Červenák V Chloupkách 31, 19800 Praha 9 IČO: 12288542 tel. 284822535, fax. 284822539 e-mail: cervenak.tp@gmail.com	OBJEDNAVATEL Římskokatolická farnost Doubravník		ODP. PROJEKT. Ing. Jan Červenák ODP. DIAGNOST. Ing. Jan Červenák	
	AKCE Revitalizace kostela Povyšení sv. Kříže v Doubravníku		ZPRAC. DOKUM. Ing. Vladimír Nagel MgA. Matěj Jakoubek Iva Mzyková	
	VÝKRES ODVĚTRÁNÍ POHLED NA SZ STĚNU		STUPEŇ FORM. MĚŘ. DATUM	DPP 8xA4 1:100 12.2016
			D.1.1.1.e ČÍSLO VÝKRESU	