
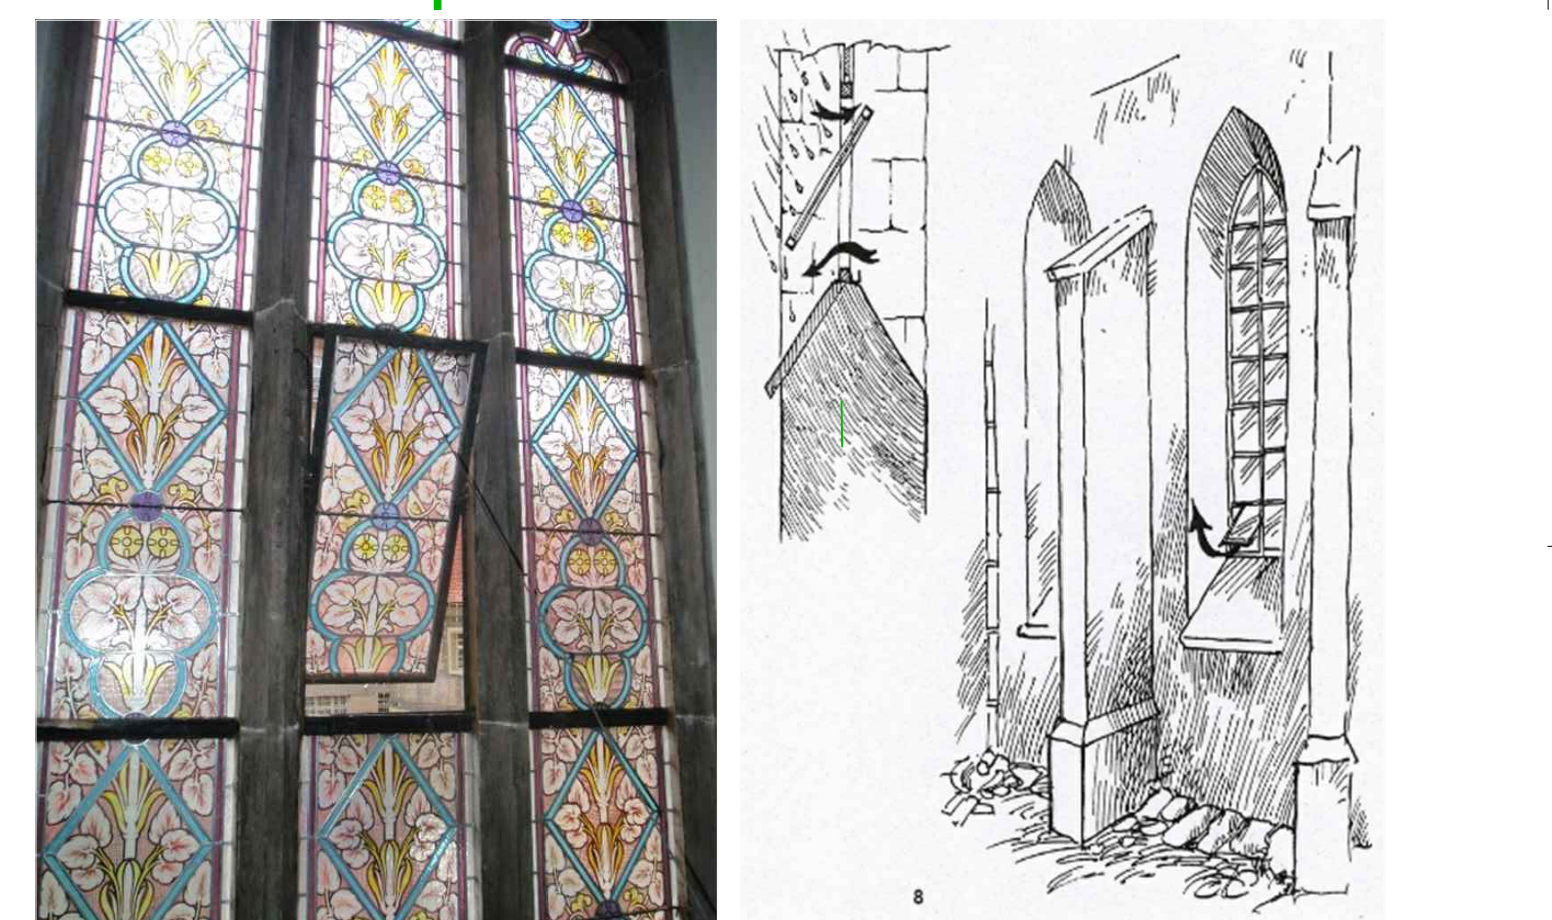
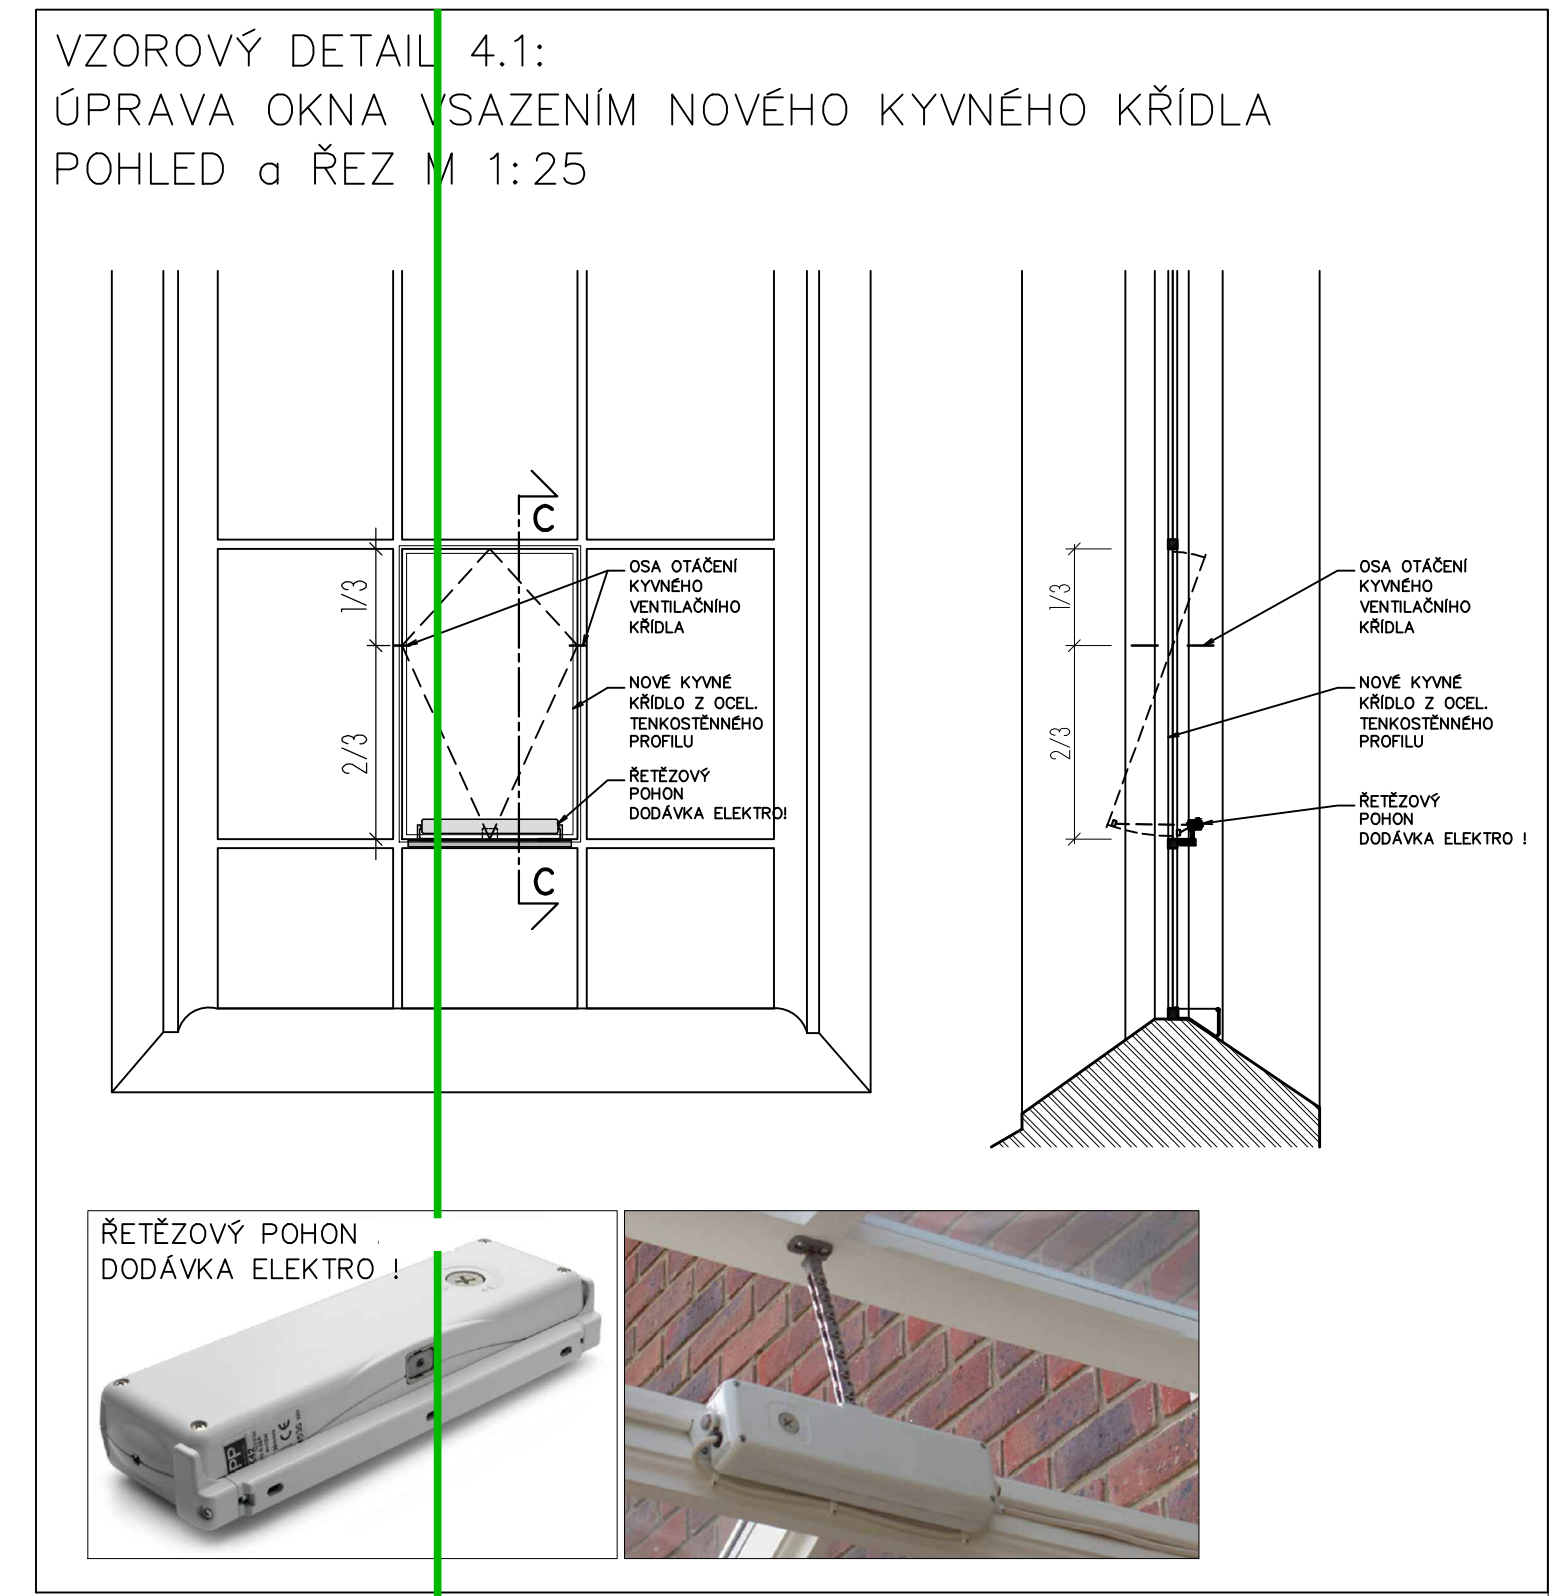


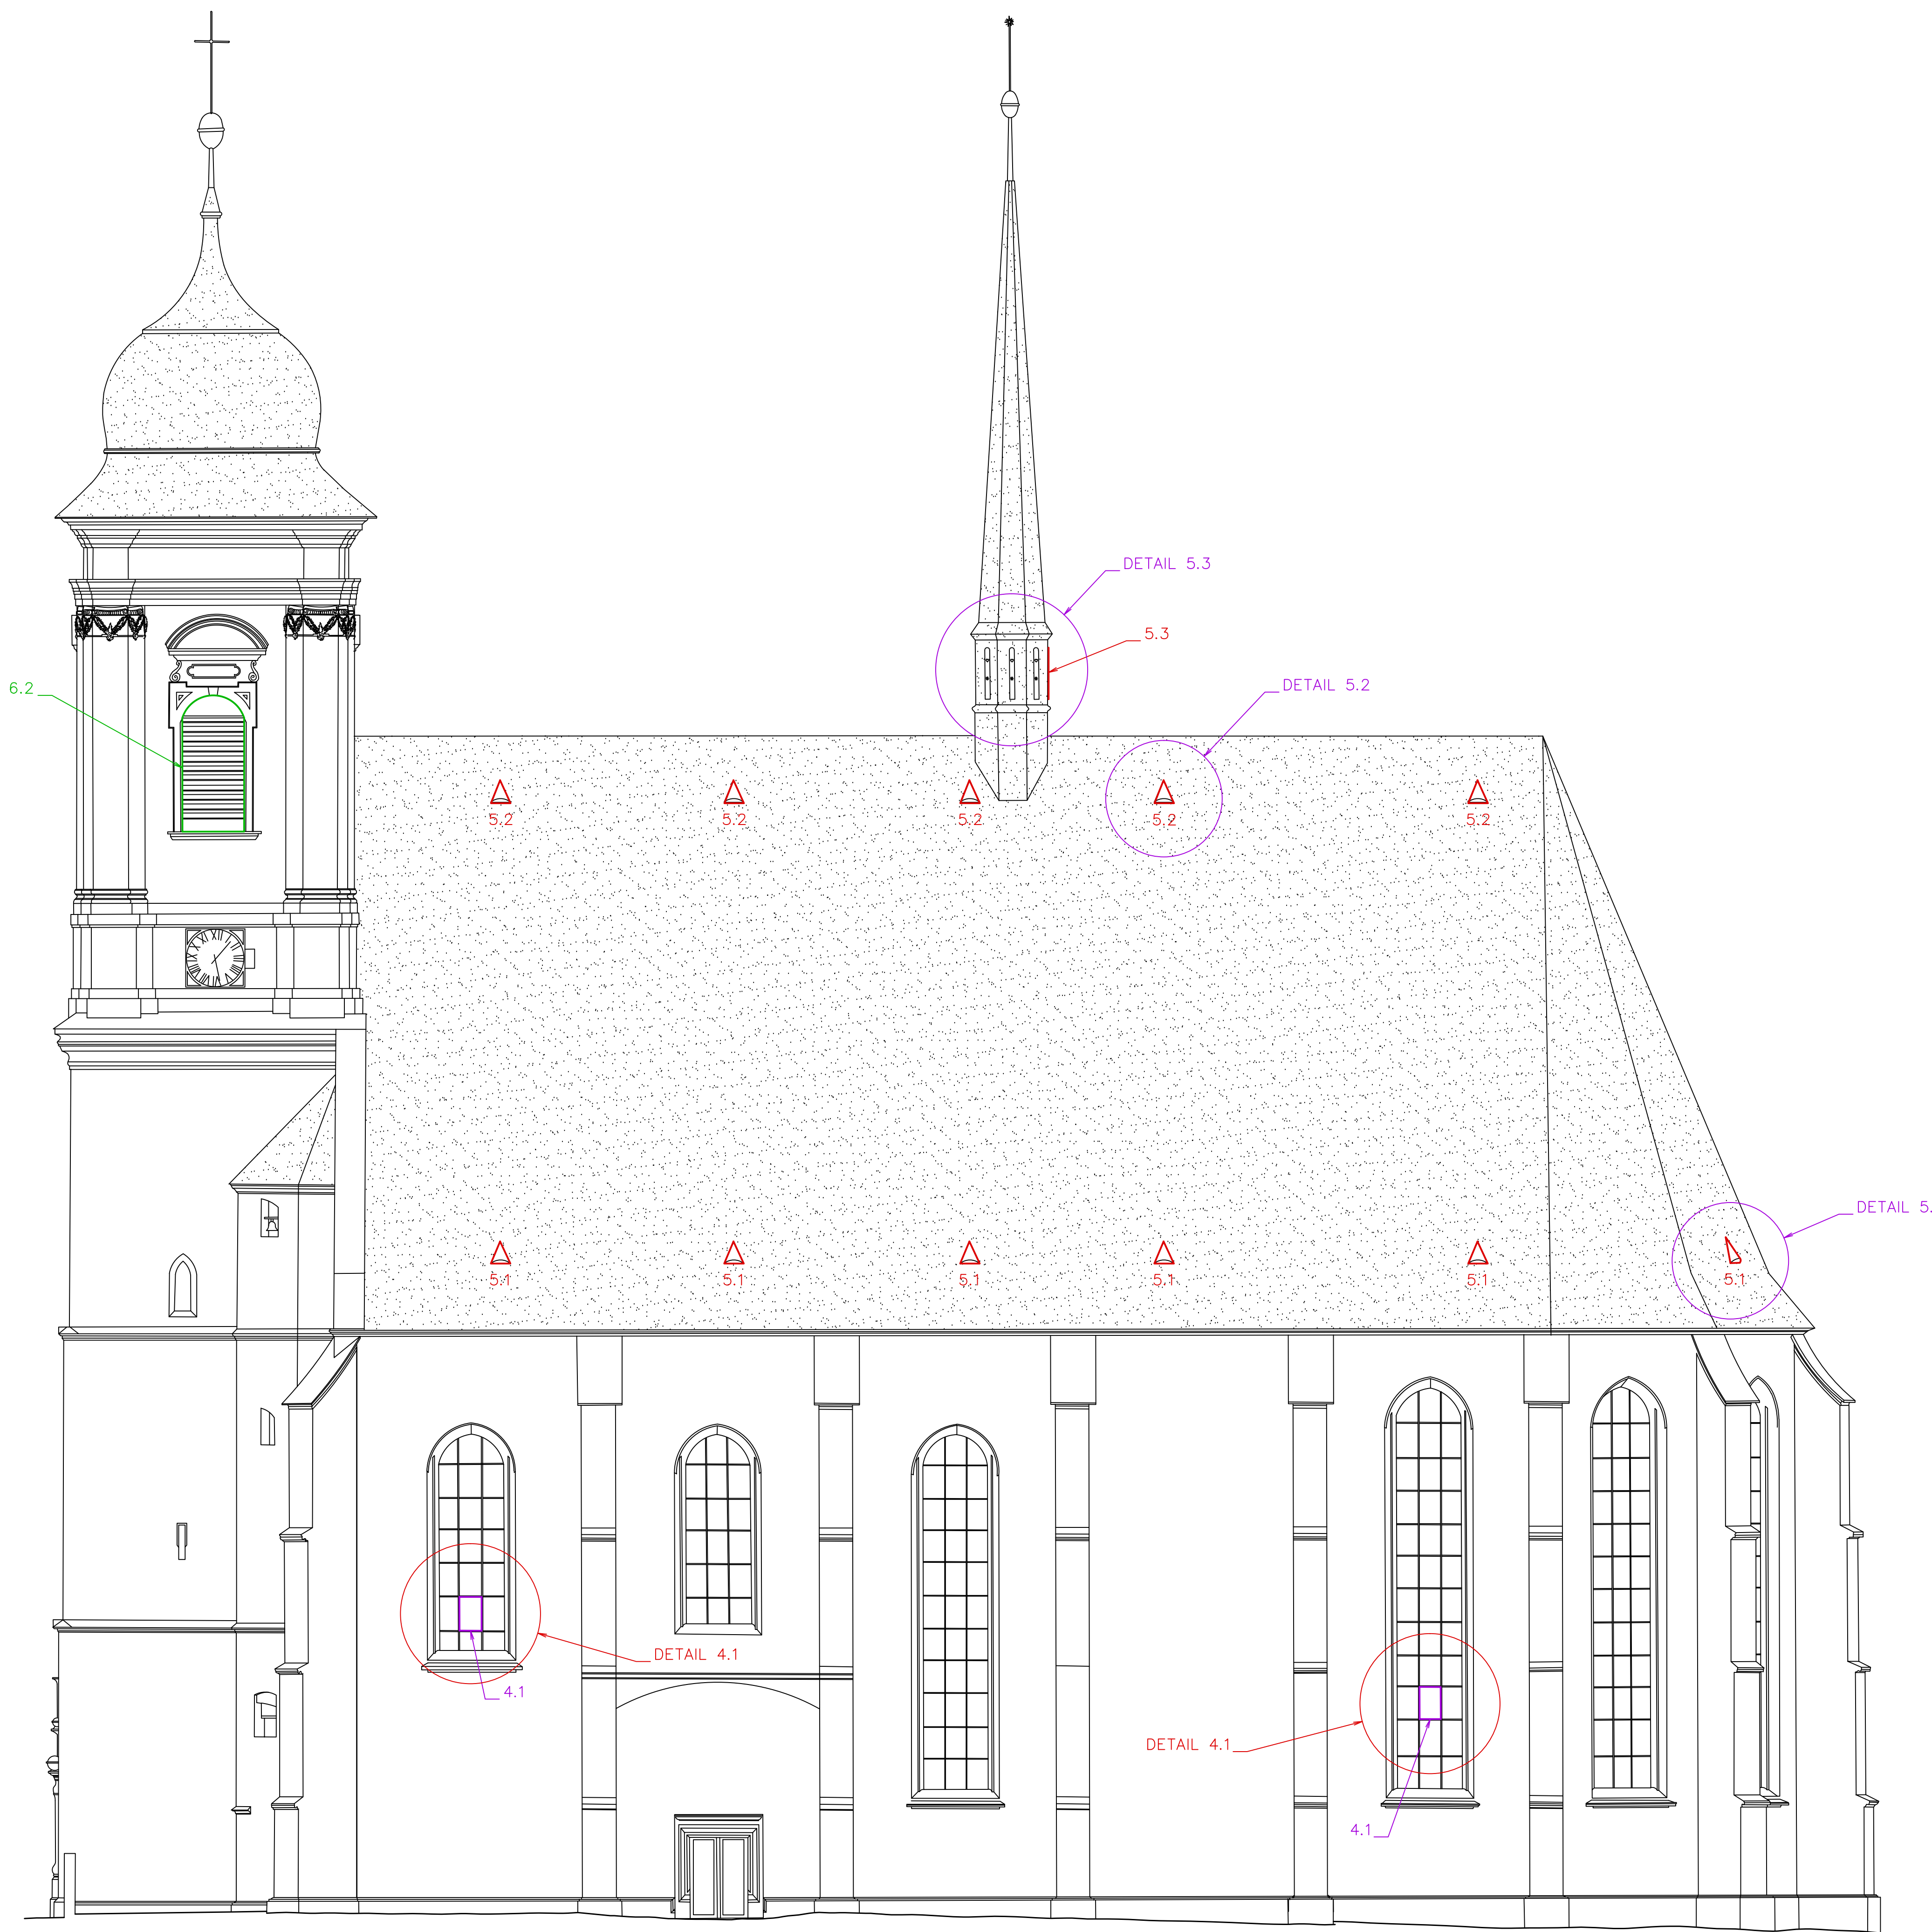

VSAZENÉ VYKLÁPĚCÍ OKNO – PŘÍKLADY REALIZACE A FUNKCE

4. Větrací systém kostel – loď
4.1 okna (viz v.č. D.1.1.1.k1)
5. Větrací systém kostela – krov
5.1 větrací vikýřek – dolní řada (viz v.č. D.1.1.1.g2)
5.2 větrací vikýřek – horní řada (viz v.č. D.1.1.1.g2)
5.3 sanktusní věžička (viz v.č. D.1.1.1.g3)
6. Větrací systém kostel – věž
6.2 benátské žaluzie

STABIL
Stabil s.r.o., 603 00 Brno, Hlinky 142c

REVIZE 09/2019

VEDOUcí PROJEKTANT: Ing. Petr Daniel

Ing. Jan Červenský
V Chotouškách 31, 19800 Praha 9
IČO: 12268542
tel. 284822535, fax. 284822539
e-mail: cervensky.tp@gmail.com

OBJEDNAVATEL	ODP. PROJEKT.	Ing. Jan Červenský
Římskokatolická farnost Dobruvnick	ODP. DIAGNOST.	Ing. Jan Červenský
AKCE	ZPRAC. DOKUM.	Ing. Vladimír Nagel MgA. Matěj Jakoubek Iva Mzyková
Revitalizace kostela Povyšení sv. Kříže v Dobruvnicku	STUPEŇ	DPP
VÝKRES	FORM.	8x44
ODVĚTRÁNÍ	MĚR.	1:100
POHLED NA JV STĚNU	DATUM	12.2016
	ČÍSLO VÝKRESU	D.1.1.1.h1