



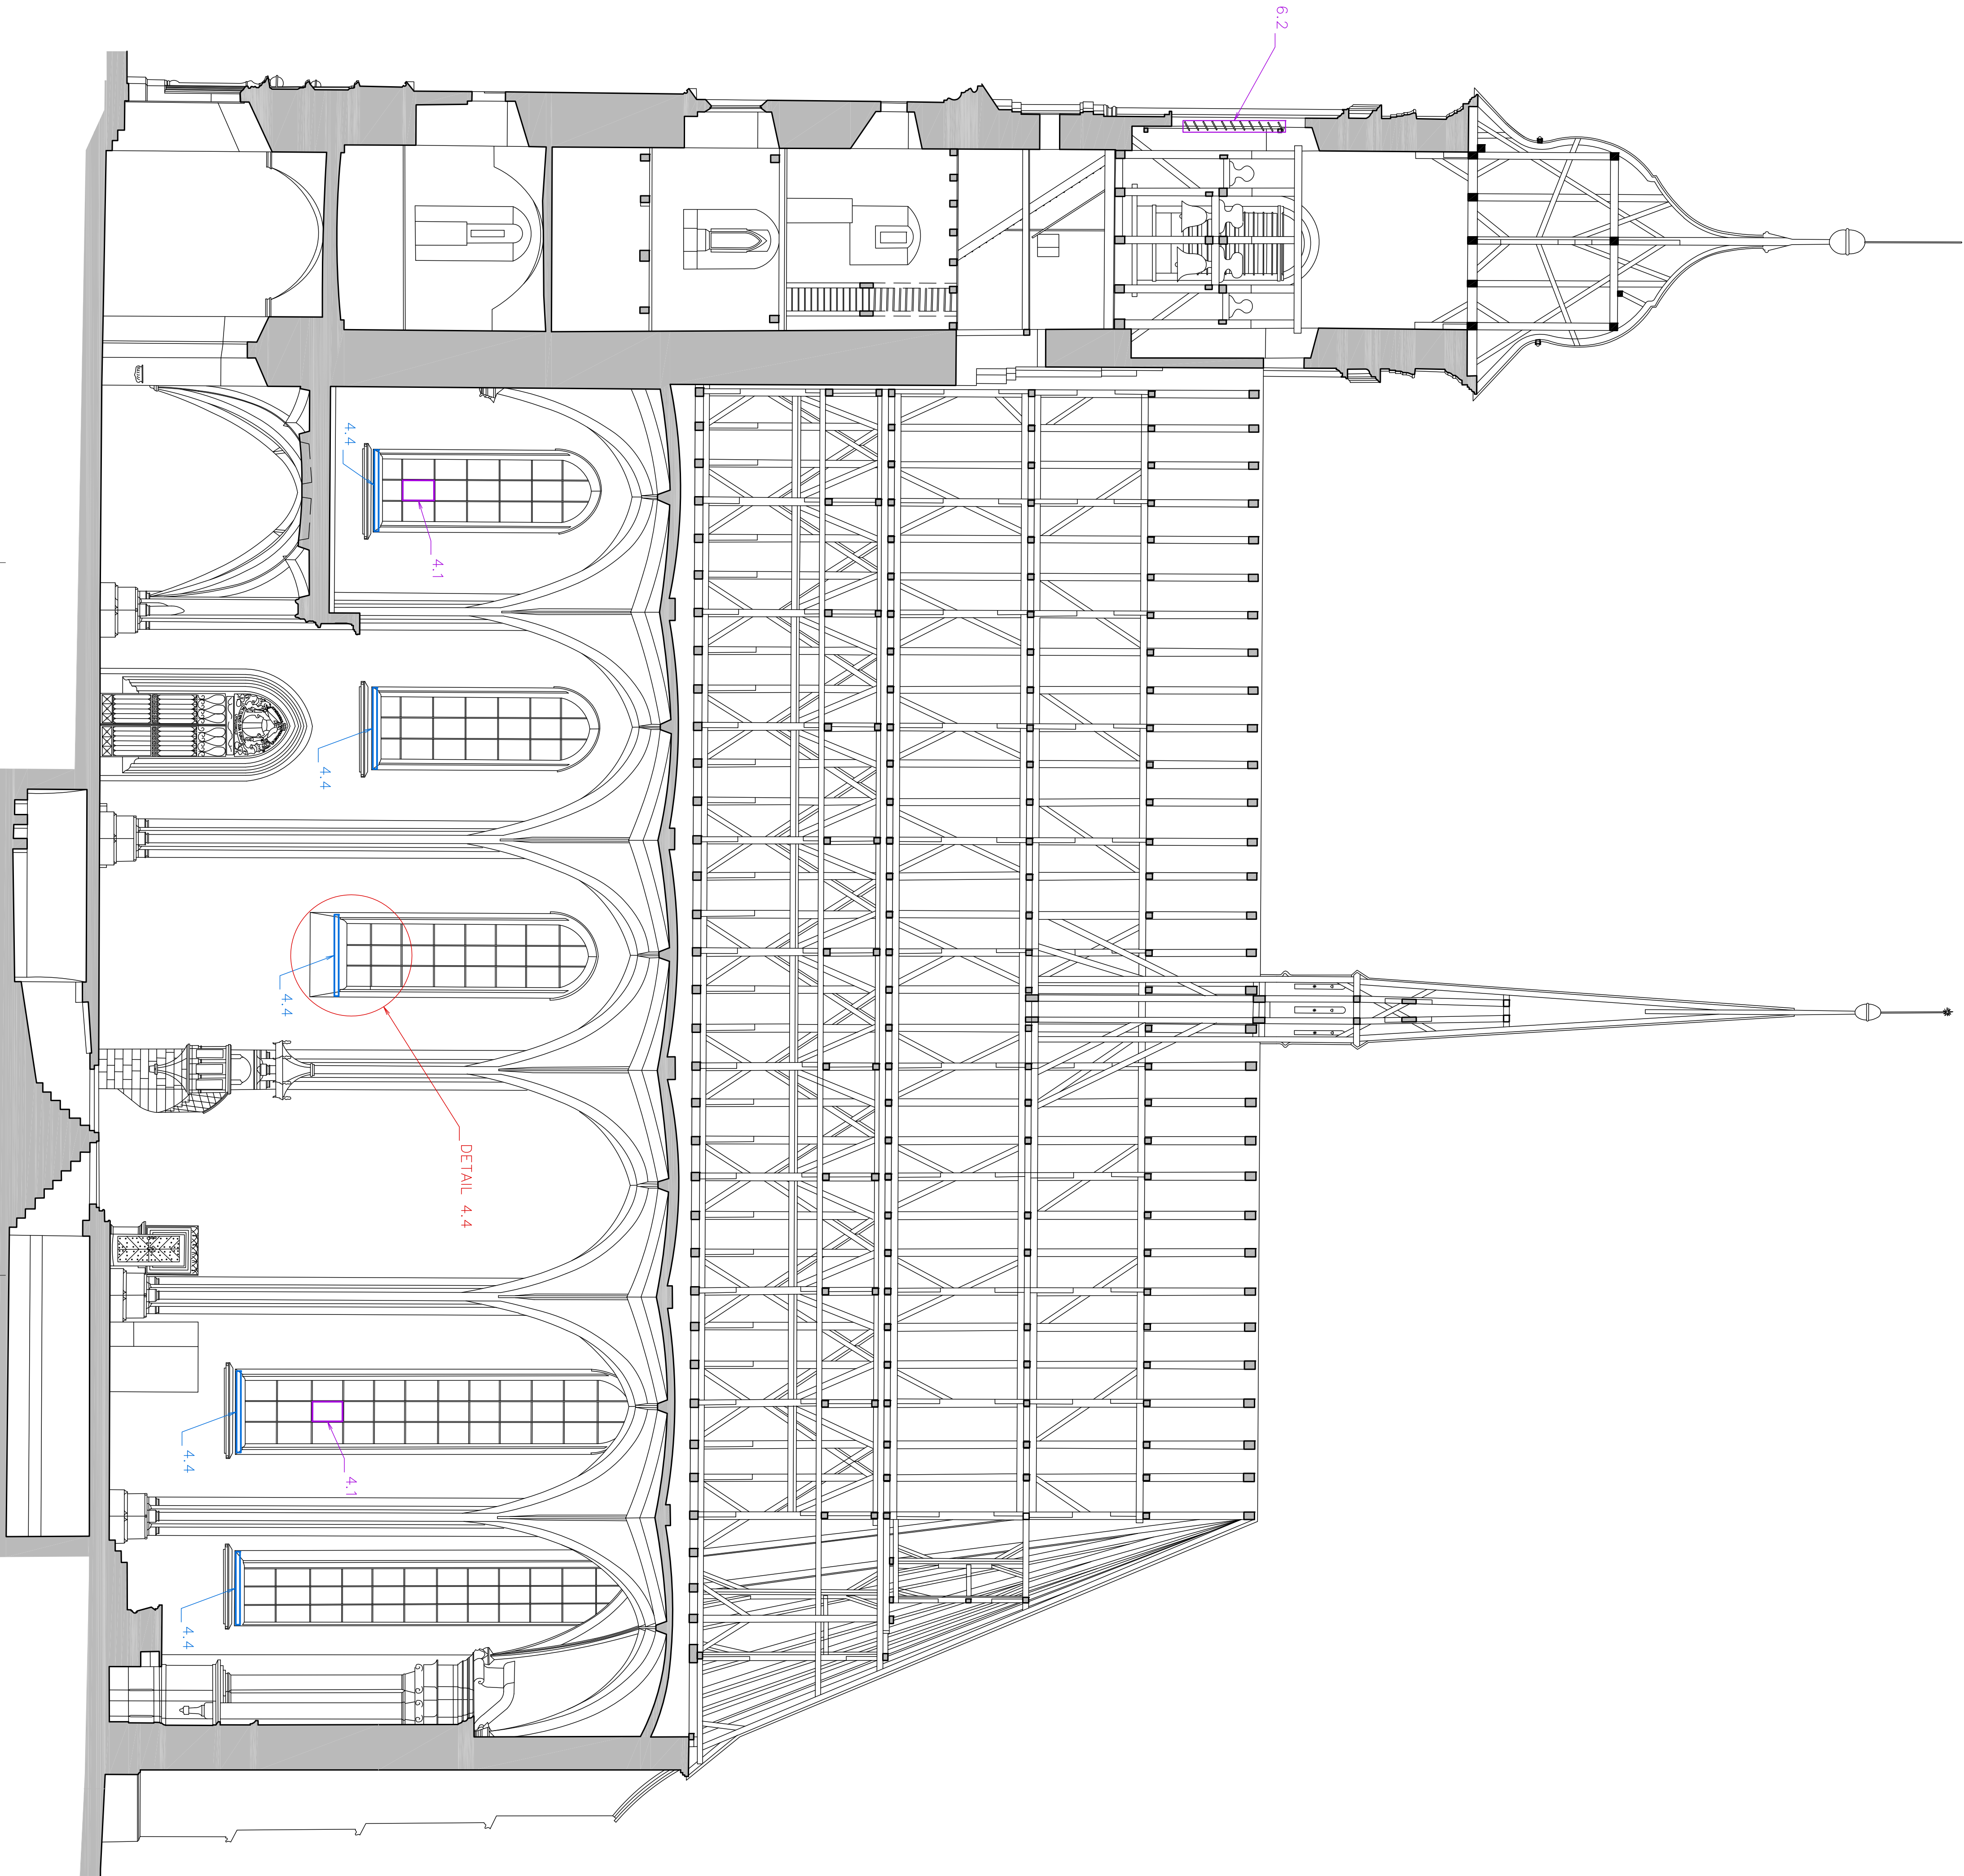

VZOROVÝ DETAIL 4.4:
OKAPNIČKA Z OLOVĚNÉHO PLECHU
M 1:20

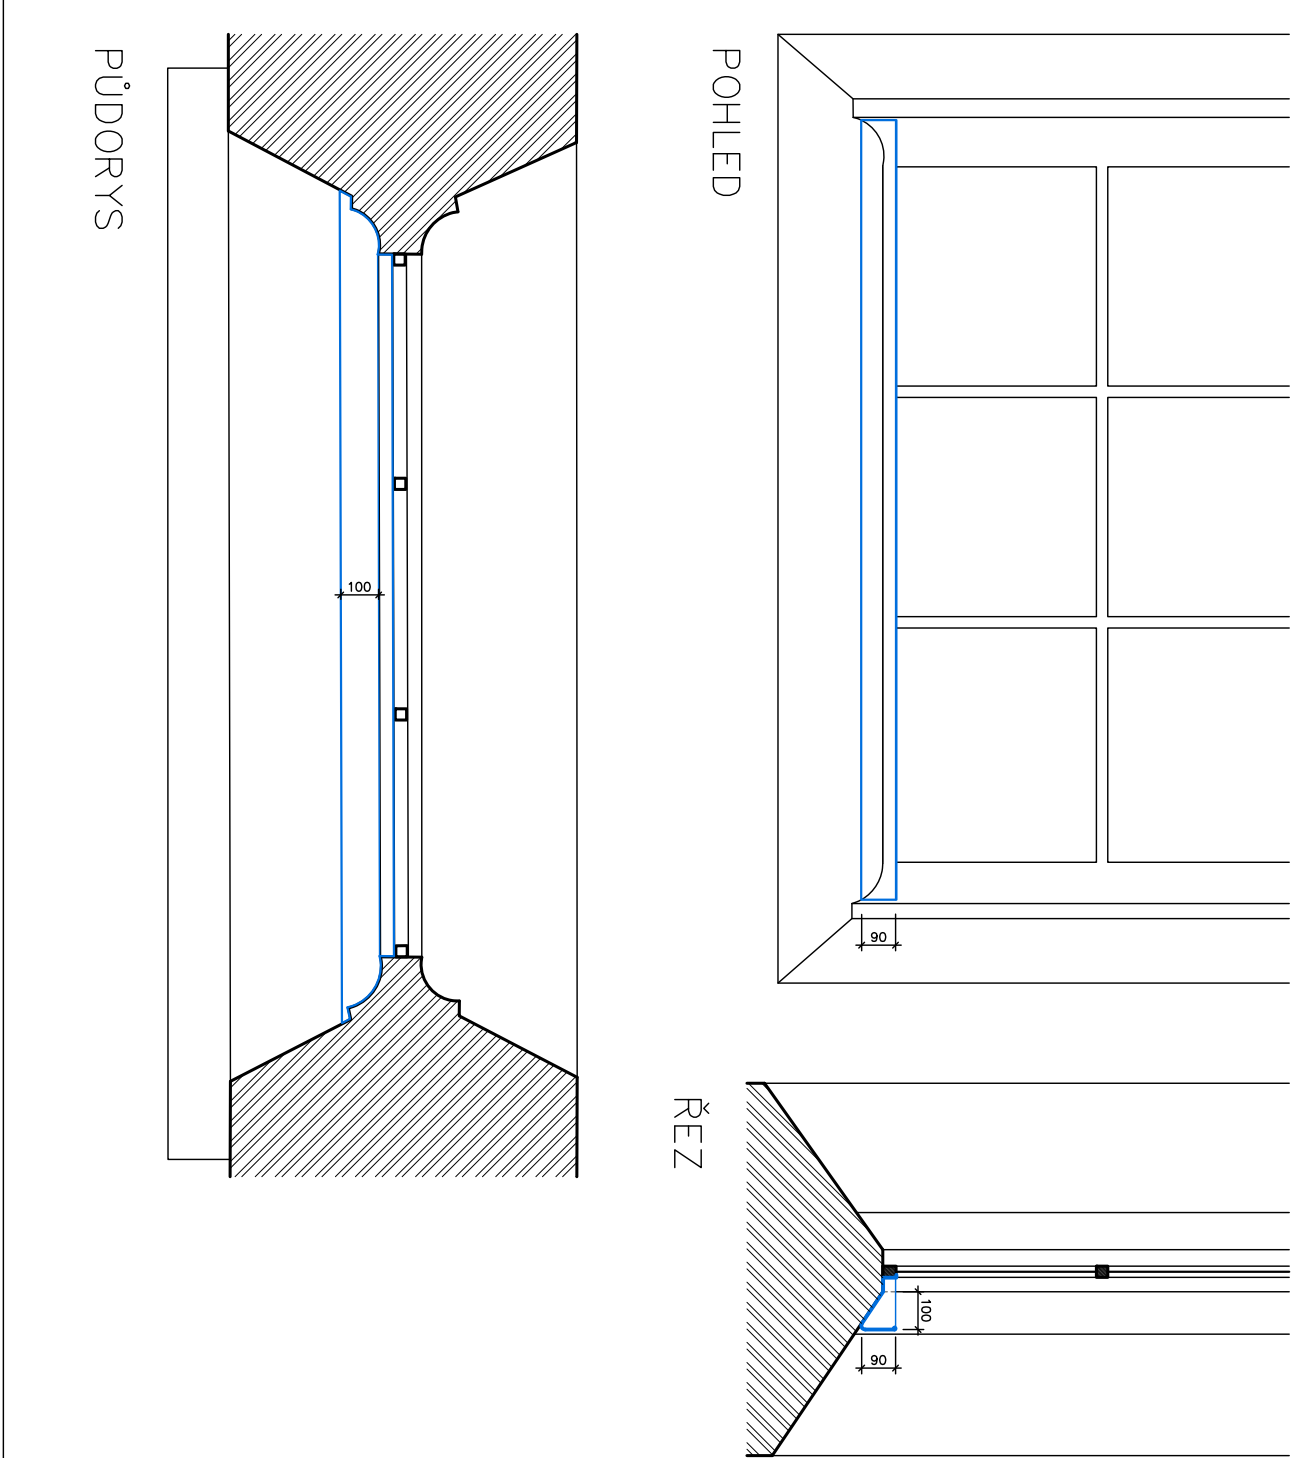

 Ing. Jan Červinský IČO: 12666442 IČV: 288422339 e-mail: cervinsky@stabil.cz	OBJEDNÁVATEL		DOP. PROJEKT.	Ing. Jan Červinský
	Římskokatolická farnost Dobruvín	AKCE Revizní práce kostela Povýšení sv. kříže v Dobruvíně	ZPRAC. DOKUM.	Ing. Vladimír Hořejší Ing. Miroslav
			Ing. Miroslav	
			Ing. Miroslav	
VÝKRES ODVĚTRÁNÍ a KLENBA ŘEZ B-B	STUPEŇ DPP	FORM. 844 MĚR. 1:100 Datum 12.2016	D.1.1.1.1 ČÍSLO VÝKRESU	