


POHLED NA SZ STĚNU KOSTELA

M 1:100

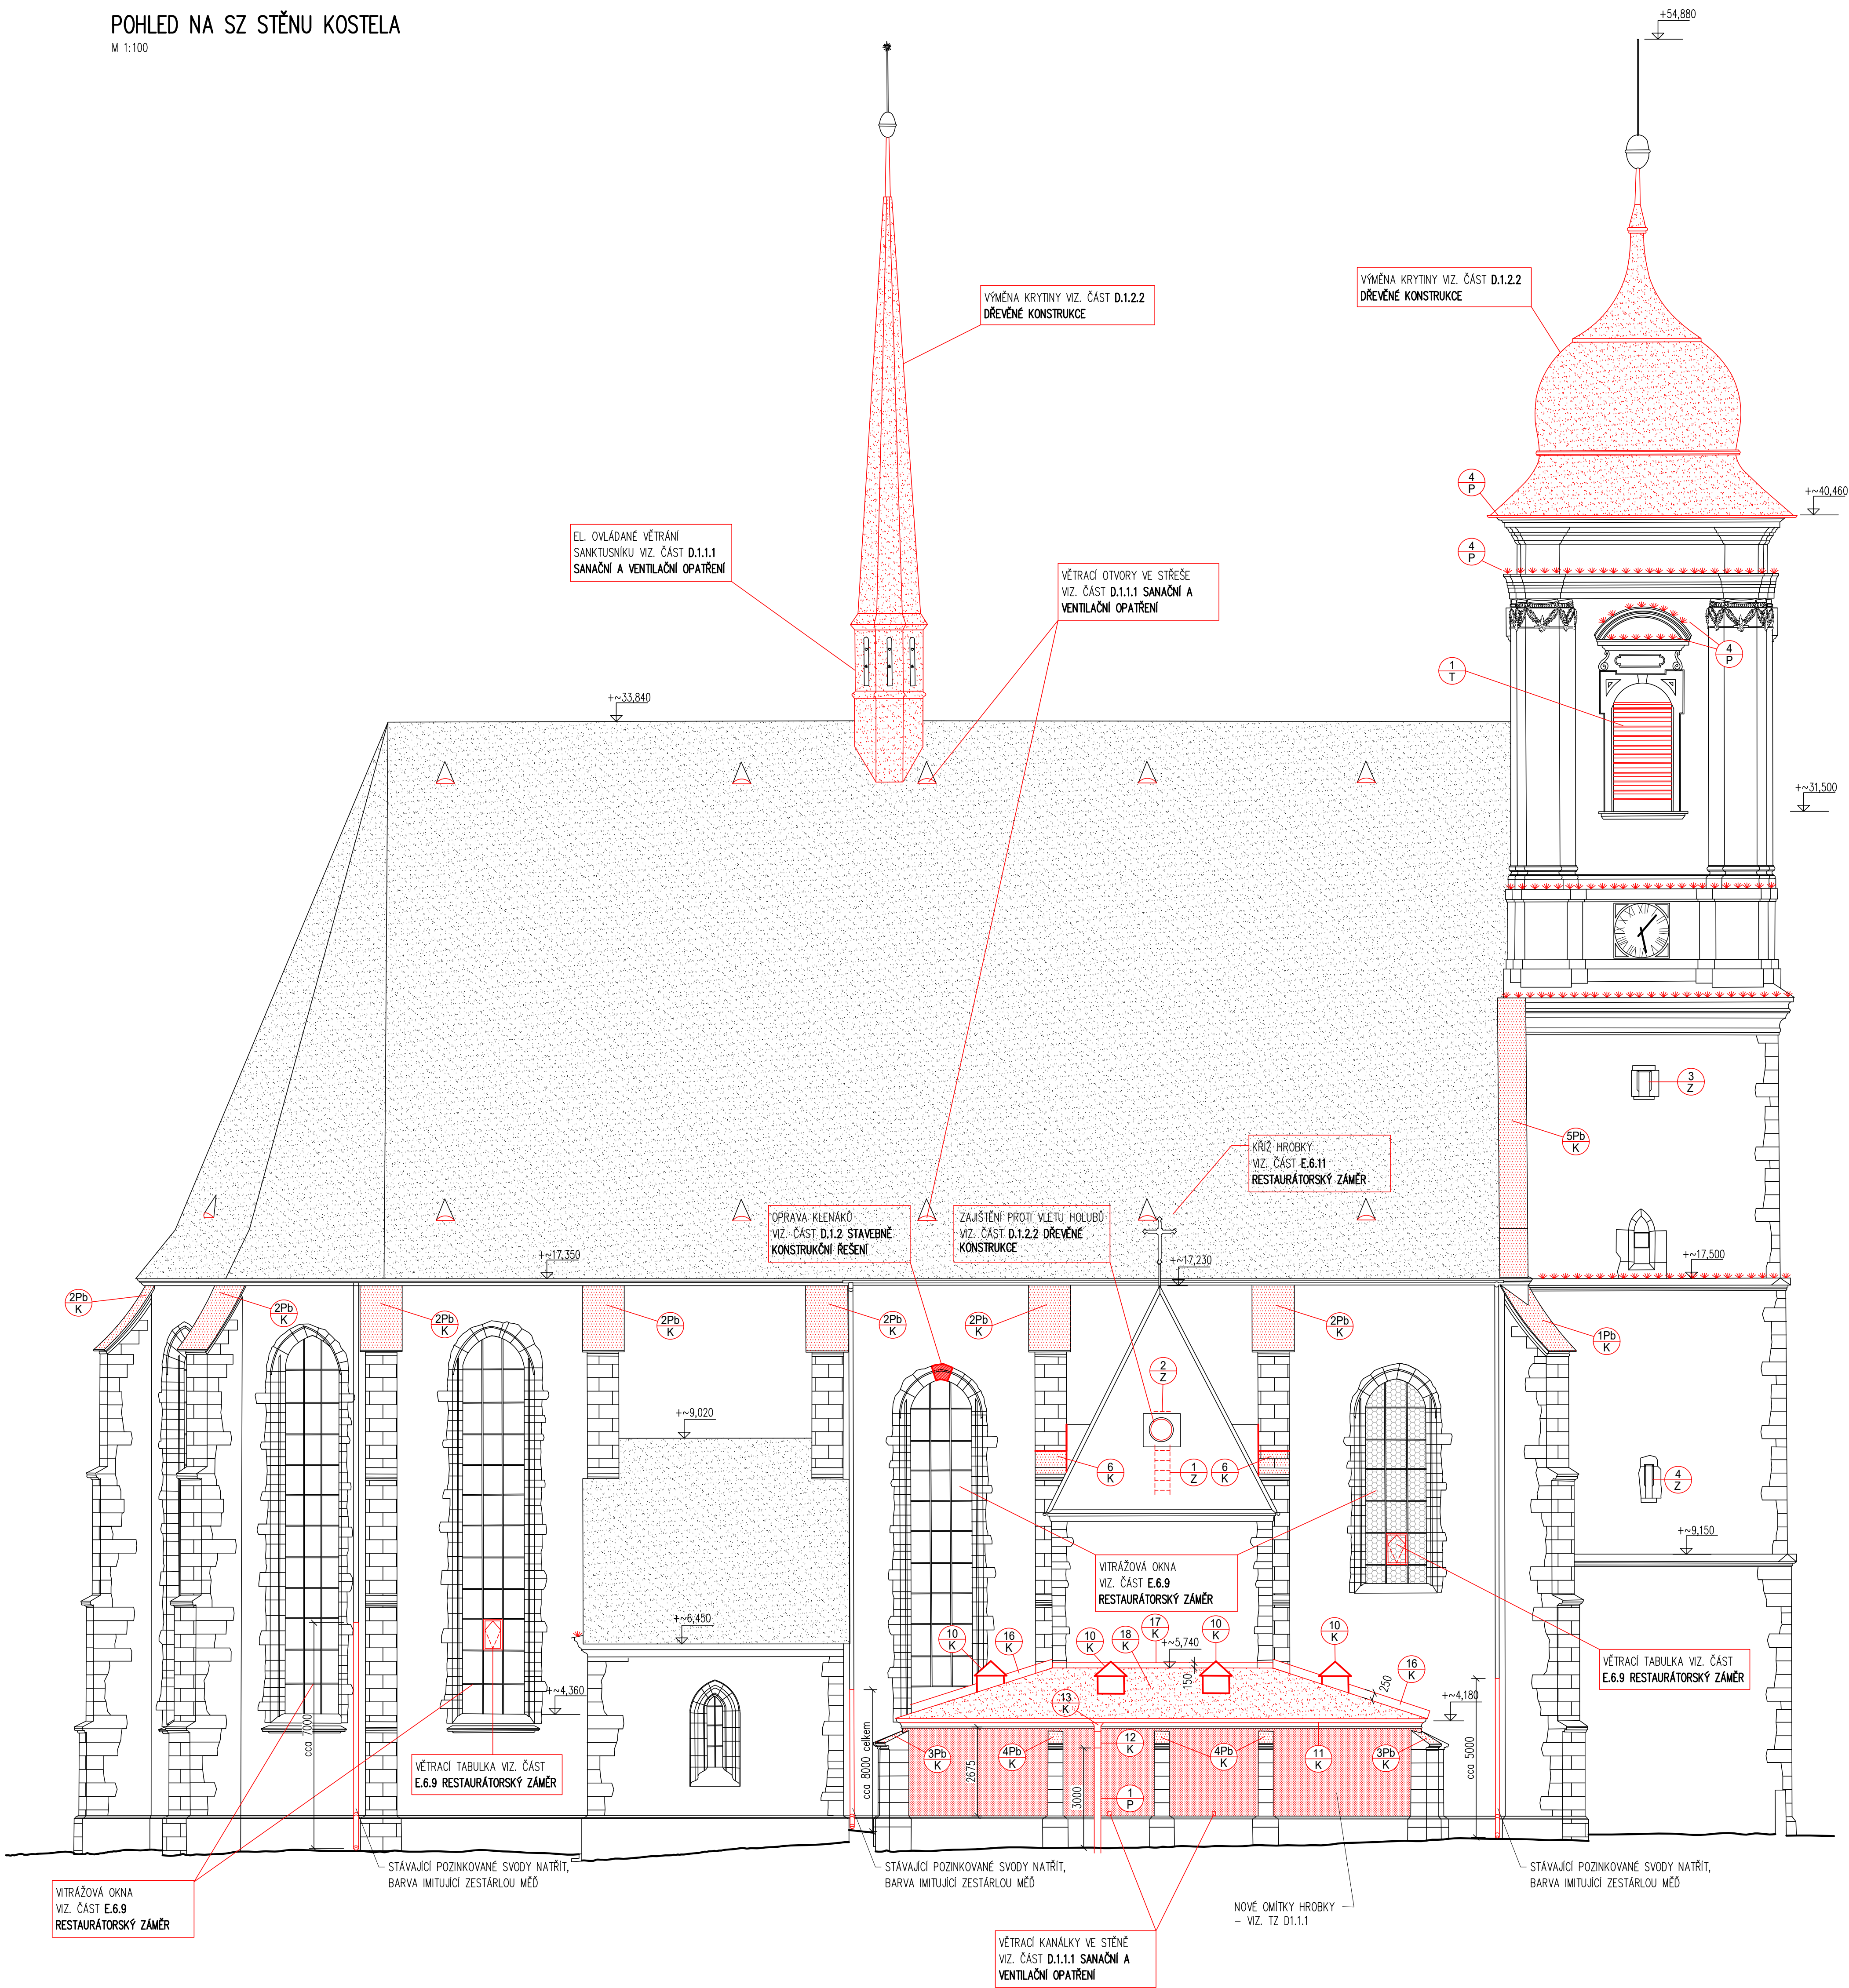

LEGENDA ZNAČENÍ:

— NOVÉ, OPRAVOVANÉ NEBO RESTAUROVANÉ KONSTRUKCE

0,0 = 311,342

REVIZE R1 9/2019

STABIL s. r. o., 603 00 BRNO, HLINKY 142 c			
INVESTOR:	Římskokatolická farnost Doubravník	ÚŘAD:	TIŠNOV
VYPRACOVAL:	Ing. Michaela Tišková	KONTROLOVAL:	Ing. Petr Daniel
REVITALIZACE KOSTELA POVÝŠENÍ SV. KŘÍŽE V DOUBRAVNÍKU		ZAK. ČÍSLO	16142
D.1.1. ARCHITEKTONICKO – STAVEBNÍ ŘEŠENÍ		ÚČEL	projekt
POHLED NA SZ STĚNU KOSTELA		DATUM	09/2019
		FORMÁT	9x A4
		MĚŘÍTKO	1:100
		VÝKRES Č.	10