


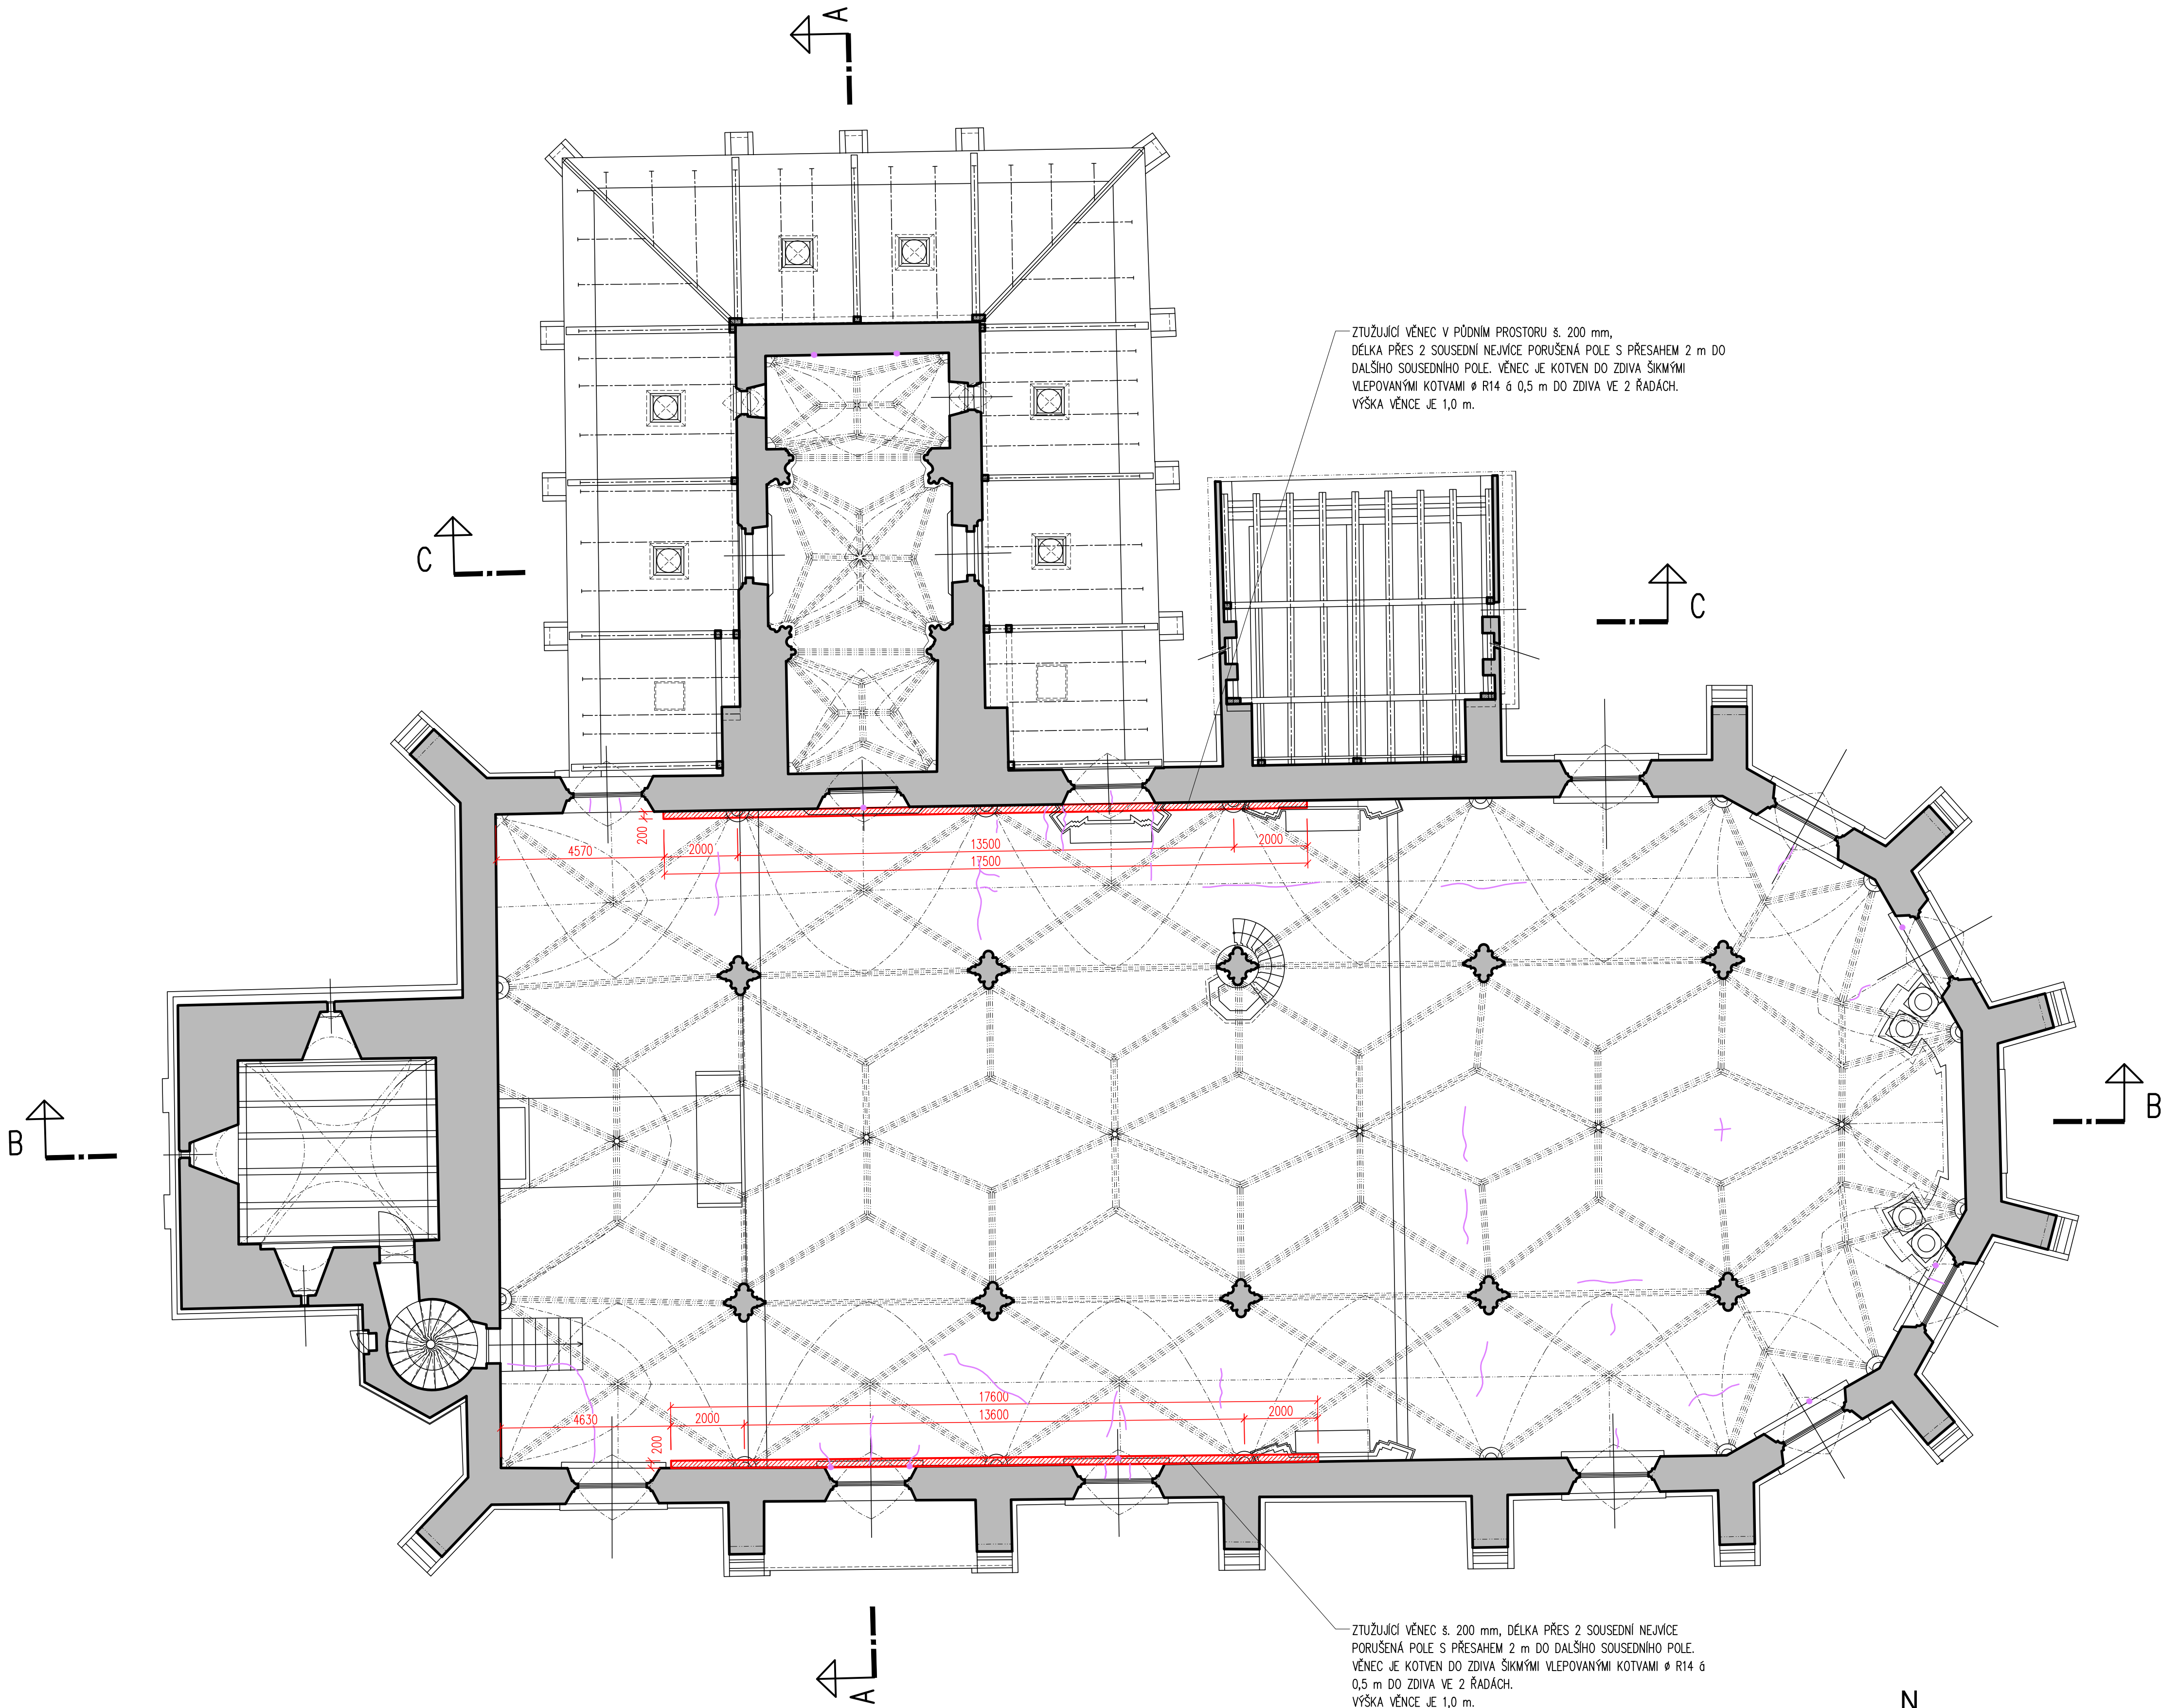

ZTUŽUJÍCÍ VĚNEC V PŮDNÍM PROSTORU š. 200 mm, DÉLKA PŘES 2 SOUSEDNÍ NEJVÍCE PORUŠENÁ POLE S PŘESAHEM 2 m DO DALŠÍHO SOUSEDNÍHO POLE. VĚNEC JE KOTVEN DO ZDIVA ŠIKMÝMI VLEPOVANÝMI KOTVAMI Ø R14 a 0,5 m DO ZDIVA VE 2 ŘADÁCH. VÝŠKA VĚNCE JE 1,0 m.

ZTUŽUJÍCÍ VĚNEC š. 200 mm, DÉLKA PŘES 2 SOUSEDNÍ NEJVÍCE PORUŠENÁ POLE S PŘESAHEM 2 m DO DALŠÍHO SOUSEDNÍHO POLE. VĚNEC JE KOTVEN DO ZDIVA ŠIKMÝMI VLEPOVANÝMI KOTVAMI Ø R14 a 0,5 m DO ZDIVA VE 2 ŘADÁCH. VÝŠKA VĚNCE JE 1,0 m.

LEGENDA ZNAČENÍ:

TRHLINY
SVISLÉ TRHLINY

STABIL s. r. o., 603 00 BRNO, HLINKY 142 c			
INVESTOR: Římskokatolická farnost Doubravník	ÚŘAD: TIŠNOV	ZAK. ČÍSLO	16142
VYPRACOVAL: Ing. Michaela Tišková	KONTROLOVAL: Ing. Petr Daniel	ÚČEL	projekt
REVITALIZACE KOSTELA POVÝŠENÍ SV. KŘÍŽE V DOUBRAVNÍKU		DATUM	12/2016
		FORMÁT	6x A4
D.1.2.1 ZDĚNÉ A BETONOVÉ KONSTRUKCE		MĚŘÍTKO	VÝKRES Č.
ZTUŽUJÍCÍ VĚNEC – PŮDORYS PRVNÍHO PATRA KOSTELA A VĚŽE		1:100	02