



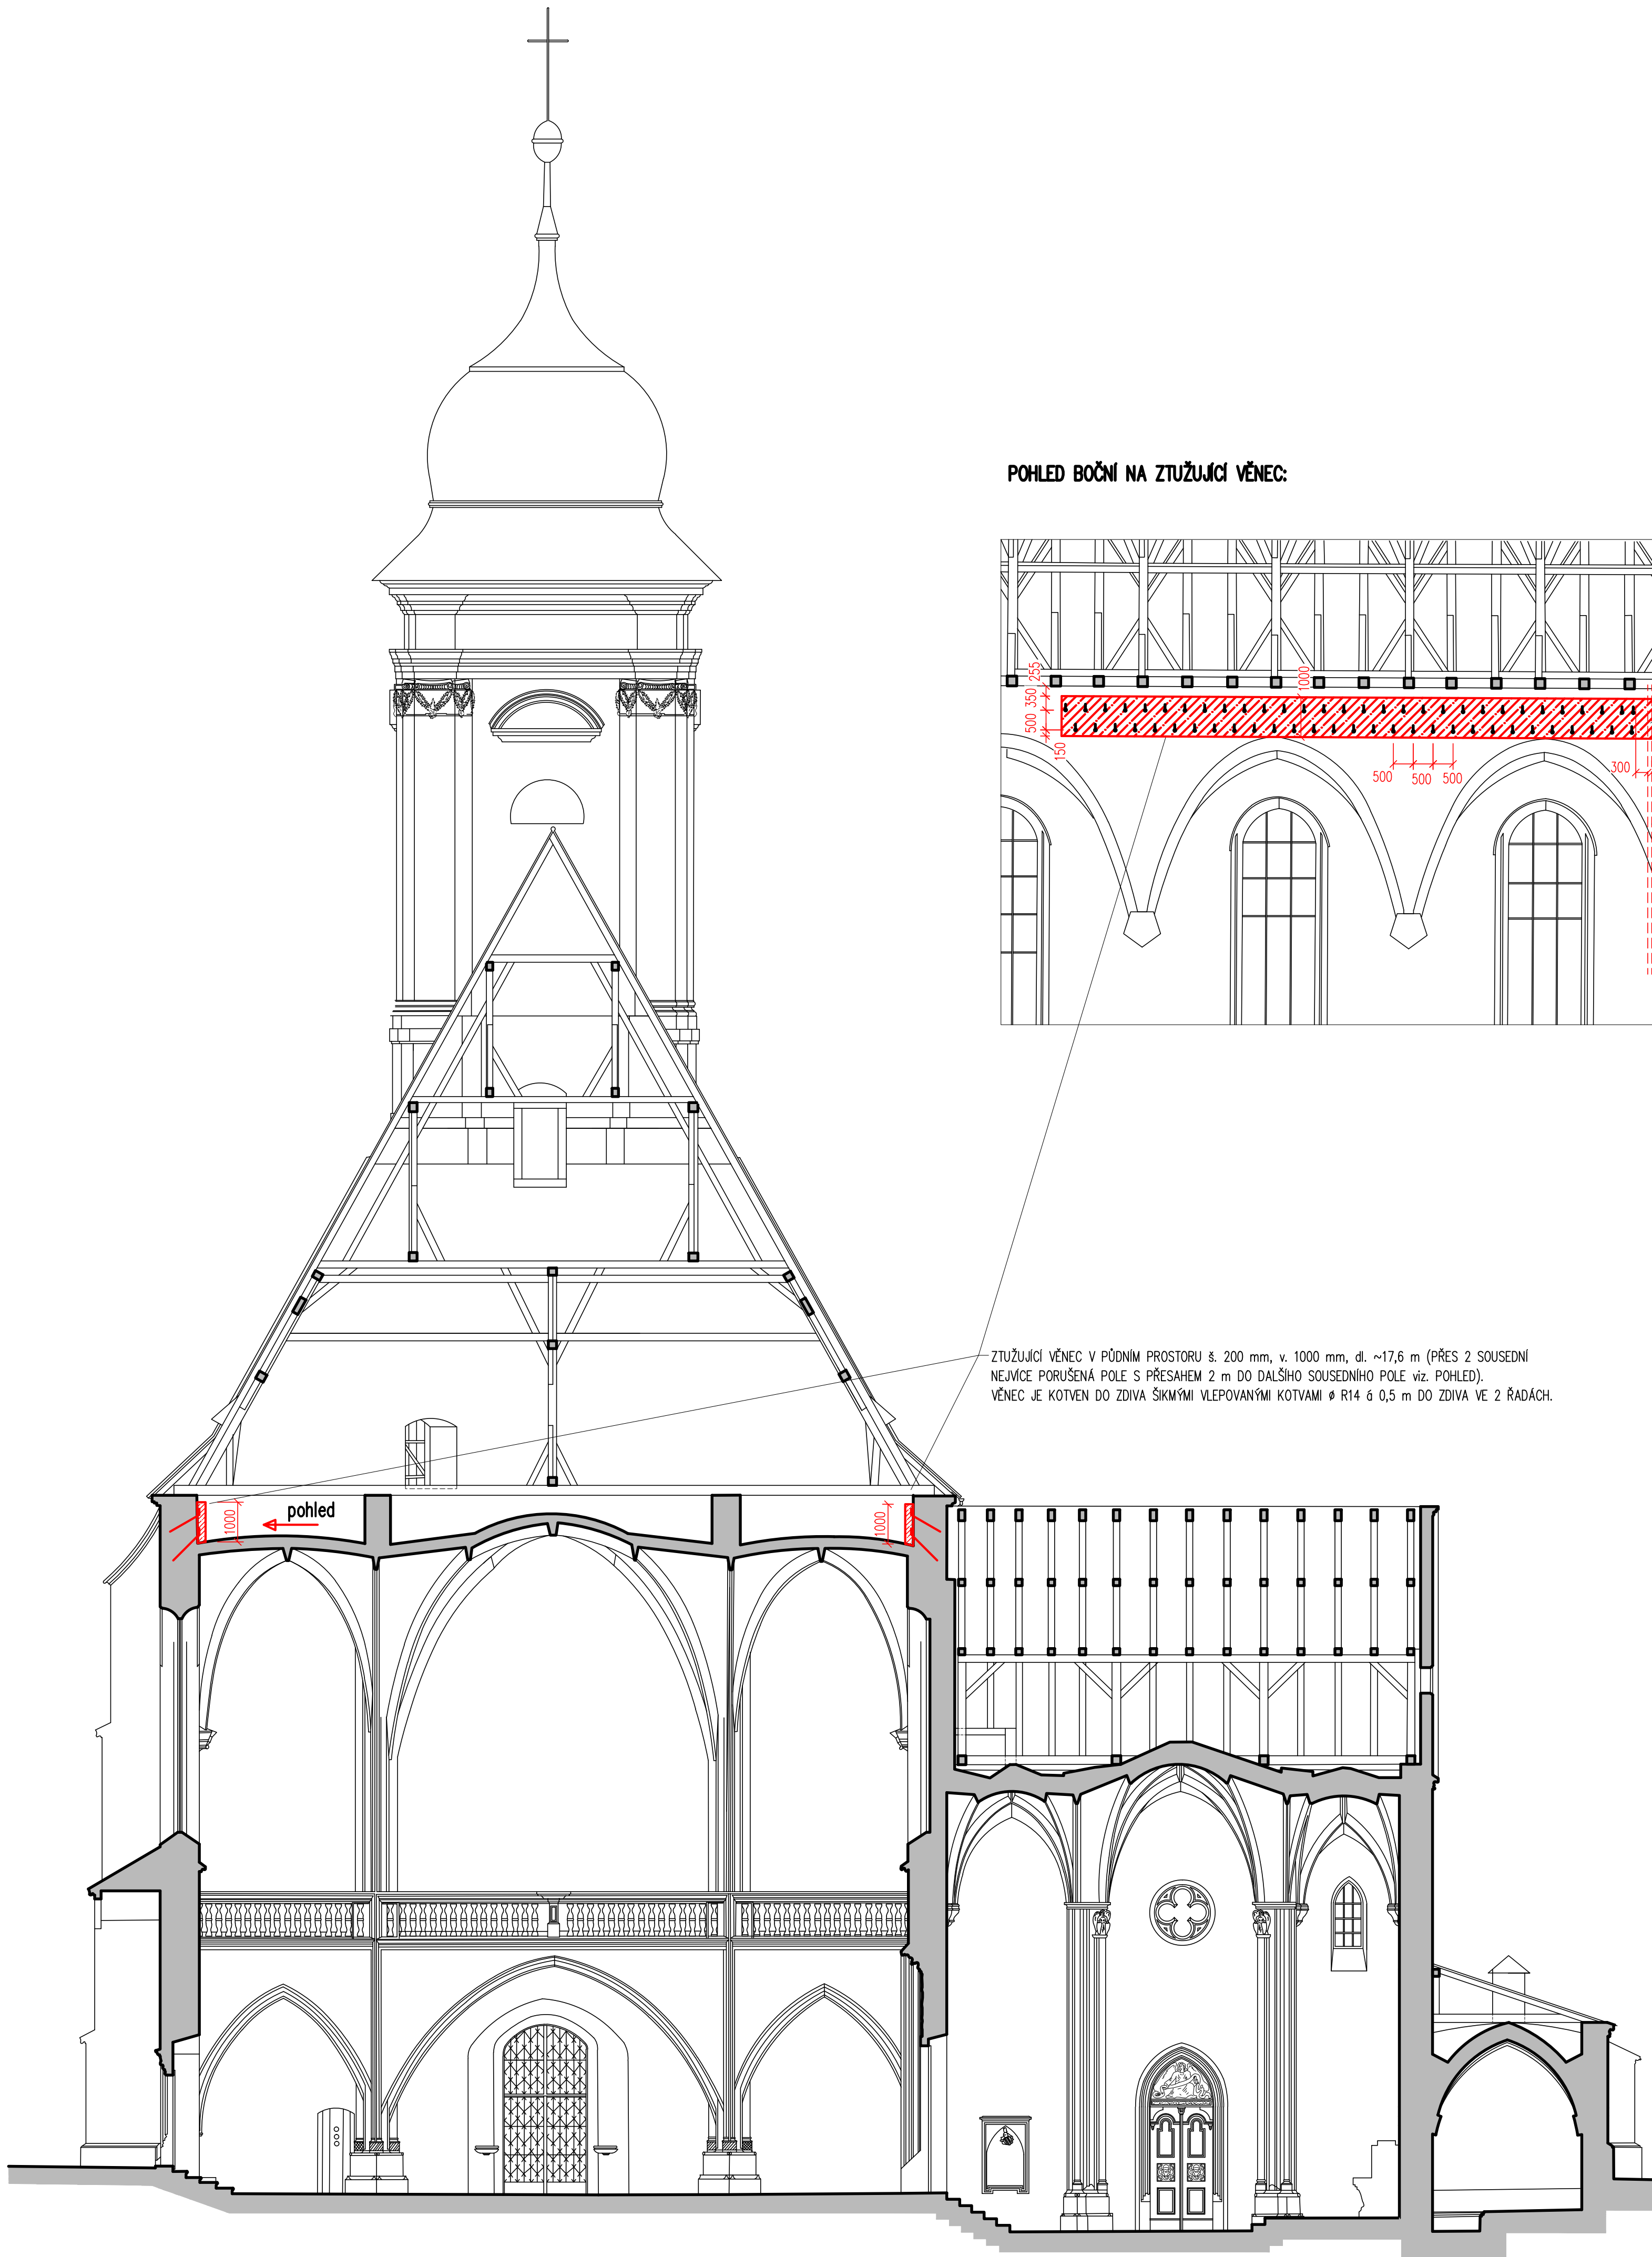

POHLED BOČNÍ NA ZTUŽUJÍCÍ VĚNEC:

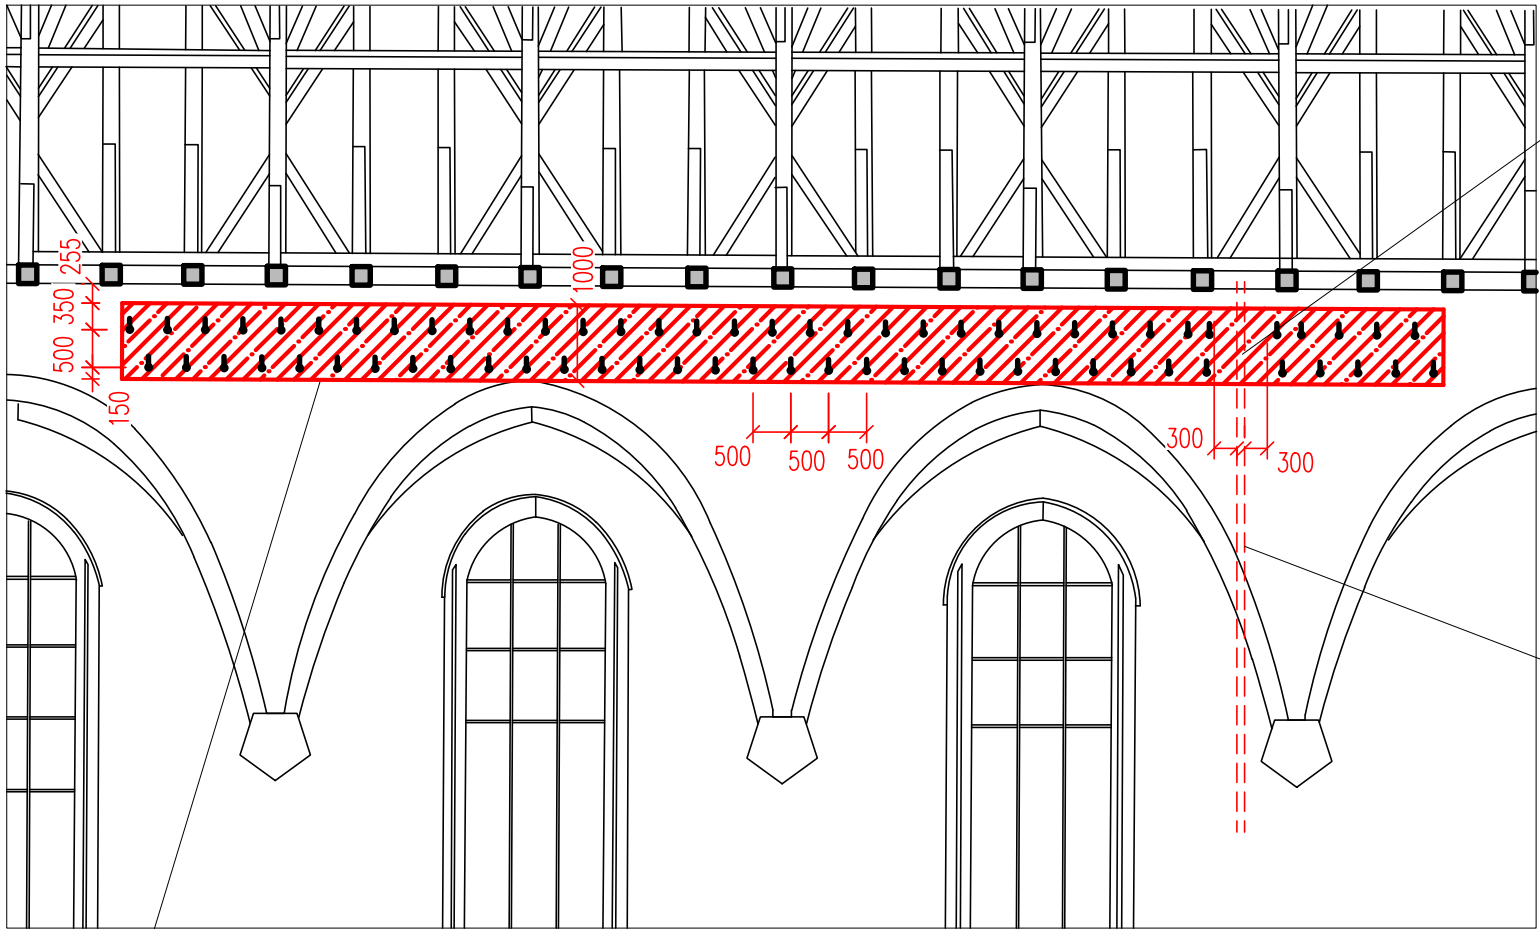

ZTUŽUJÍCÍ VĚNEC V PŮDNÍM PROSTORU š. 200 mm, v. 1000 mm, dl. ~17,6 m (PŘES 2 SOUSEDNÍ NEJVICE PORUŠENÁ POLE S PŘESAHEM 2 m DO DALŠÍHO SOUSEDNÍHO POLE viz. POHLED). VĚNEC JE KOTVEN DO ZDIVA ŠIKMÝMI VLEPOVANÝMI KOTVAMI Ø R14 á 0,5 m DO ZDIVA VE 2 ŘADÁCH.

|                                                       |                               |                                     |           |
|-------------------------------------------------------|-------------------------------|-------------------------------------|-----------|
| <b>STABIL</b>                                         |                               | s. r. o., 603 00 BRNO, HLINKY 142 c |           |
| INVESTOR: Římskokatolická farnost Doubravník          | ÚŘAD: TÍŠNOV                  | ZAK. ČÍSLO                          | 16142     |
| VYPRACOVAL: Ing. Michaela Tišková                     | KONTROLOVAL: Ing. Petr Daniel | ÚČEL                                | projekt   |
| REVITALIZACE KOSTELA POVÝŠENÍ SV. KŘÍŽE V DOUBRAVNÍKU |                               | DATUM                               | 12/2016   |
|                                                       |                               | FORMÁT                              | 6x A4     |
| D.1.2.1 ZDĚNÉ A BETONOVÉ KONSTRUKCE                   |                               | MĚŘÍTKO                             | VÝKRES Č. |
| ZTUŽUJÍCÍ VĚNEC – ŘEZ A–A, POHLED                     |                               | 1:100                               | 03        |