


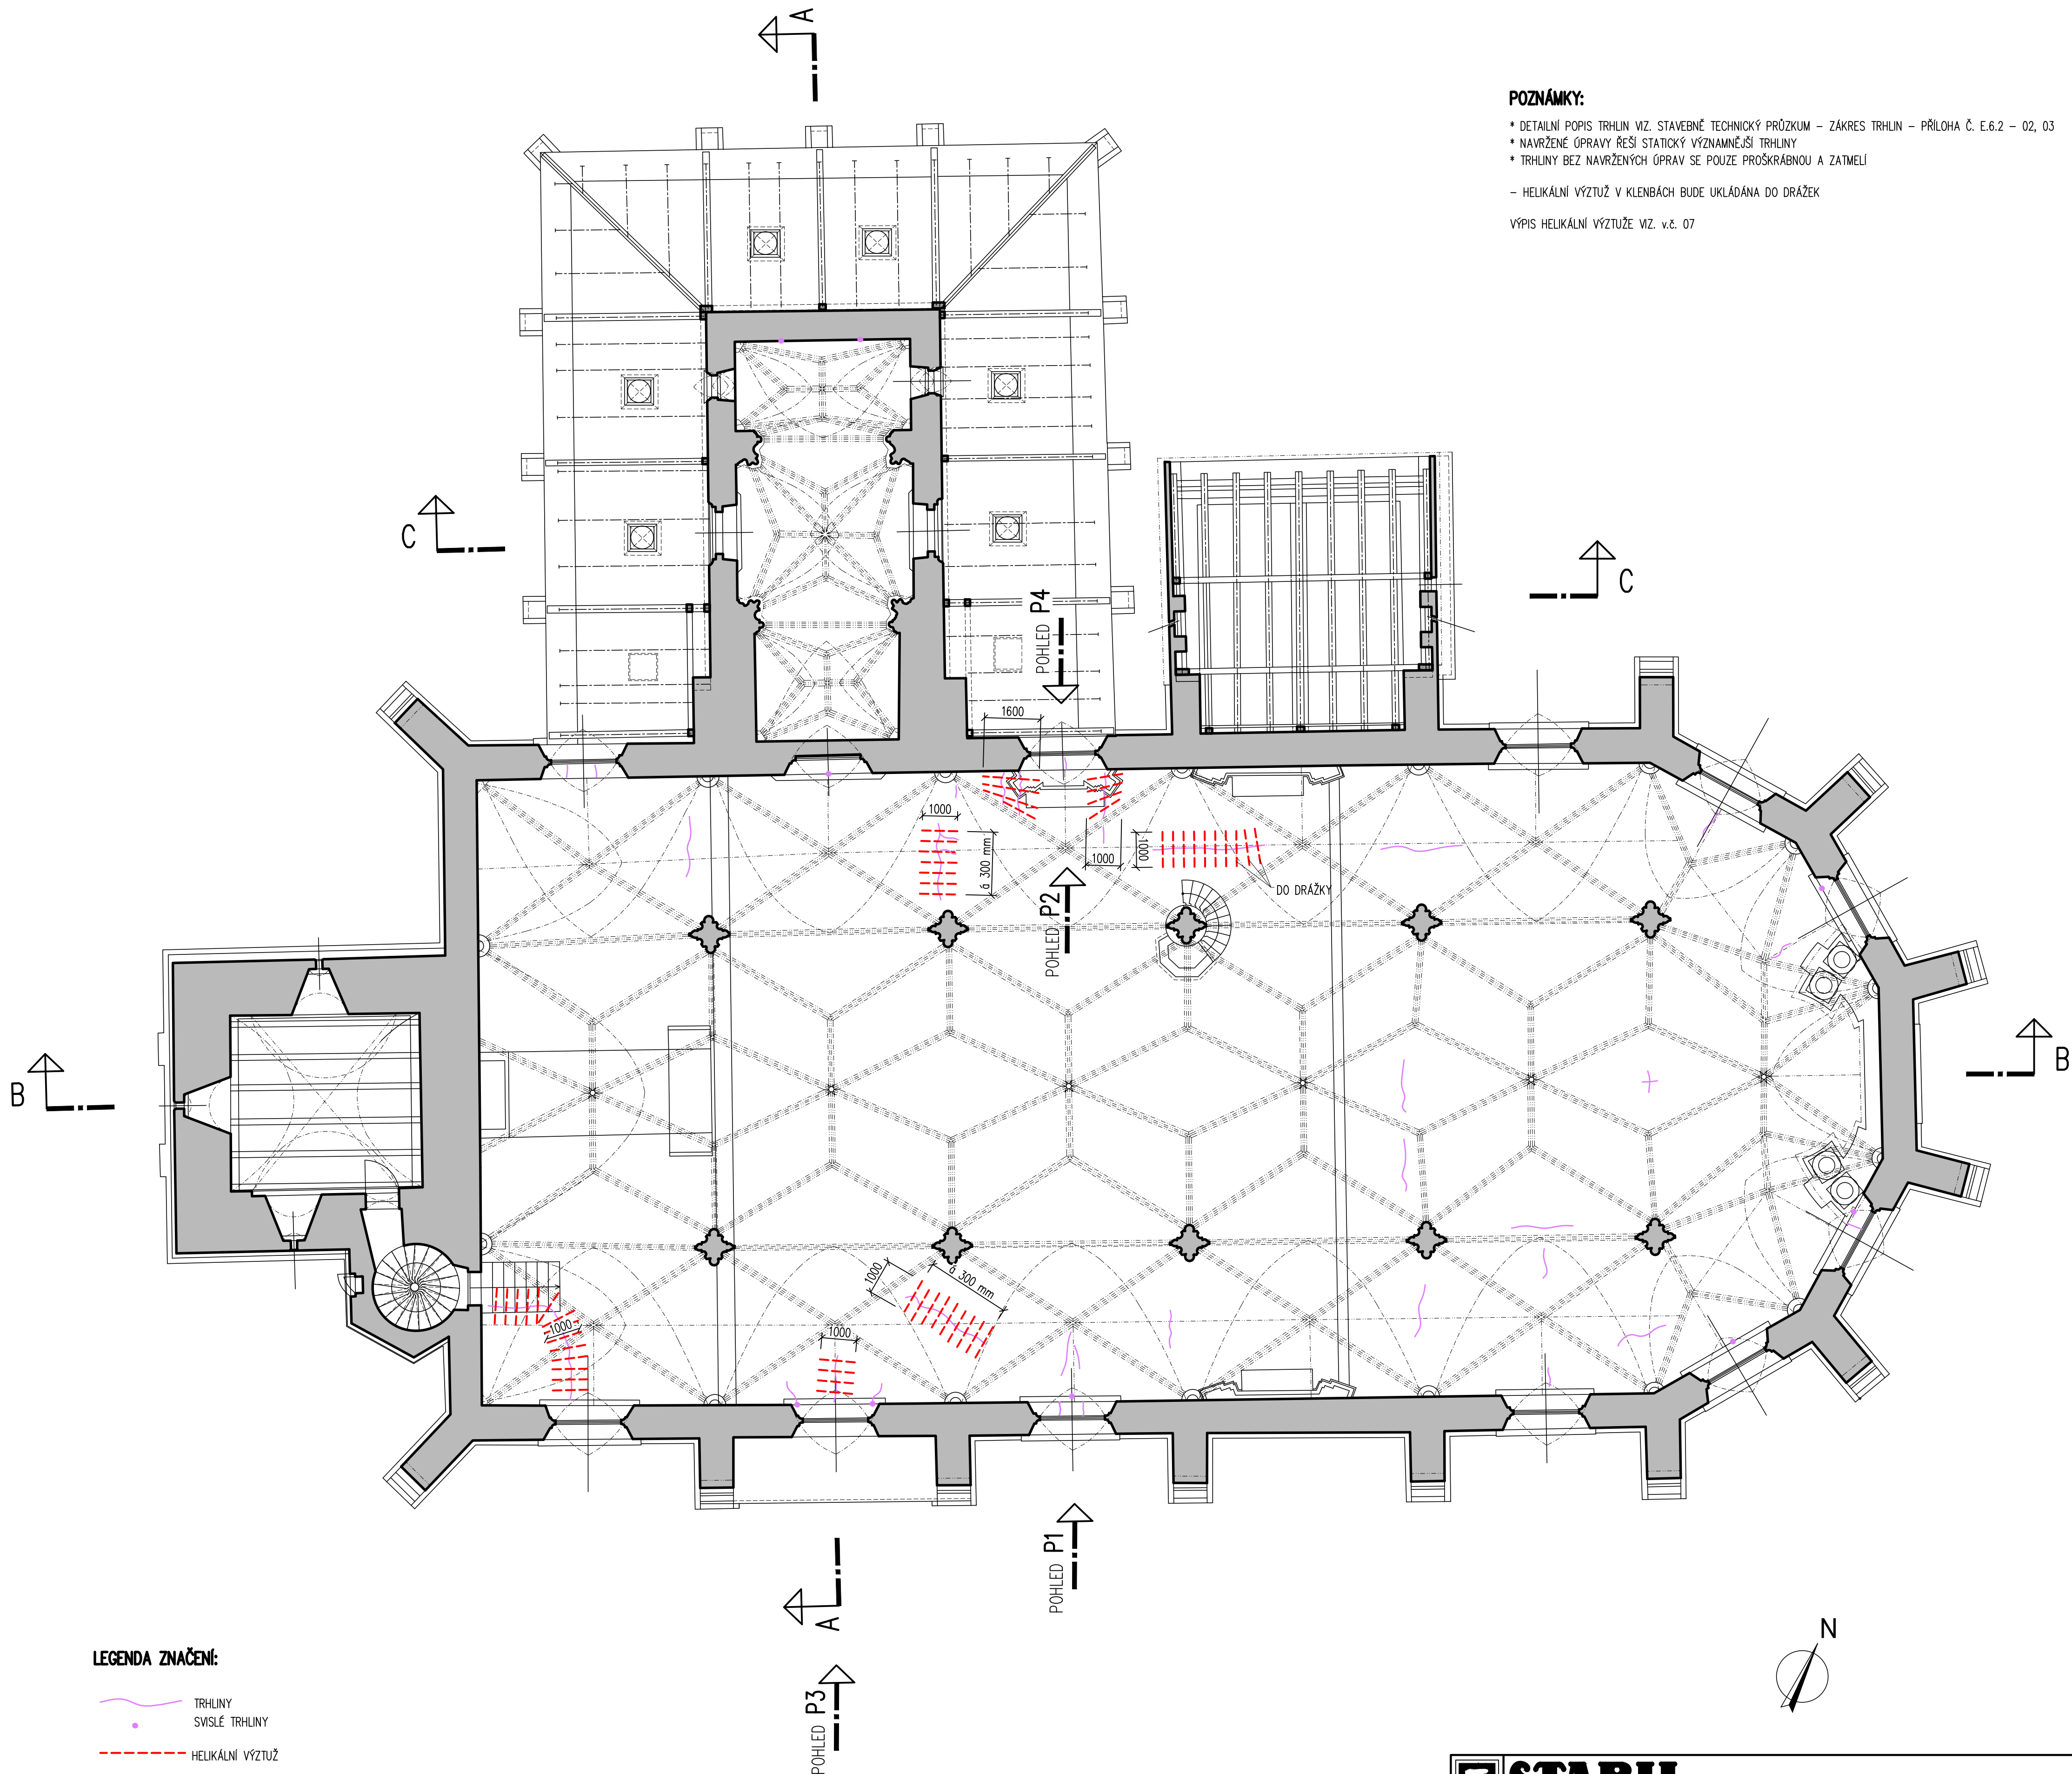

POZNÁMKY:

- * DETAILNÍ POPIS TRHLIN VIZ. STAVEBNĚ TECHNICKÝ PRŮZKUM – ZAKRES TRHLIN – PŘÍLOHA Č. E.6.2 – 02, 03
- * NAVRŽENÉ OPRAVY ŘEŠÍ STATICKÝ VÝZNAMNĚJŠÍ TRHLINY
- * TRHLINY BEZ NAVRŽENÝCH OPRAV SE POUZE PROŠKRÁBNOU A ZATMELÍ

– HELIKÁLNÍ VÝZTUŽ V KLENBÁCH BUDE UKLÁDÁNA DO DRÁŽEK

VÝPIS HELIKÁLNÍ VÝZTUŽE VIZ. v.č. 07

LEGENDA ZNAČENÍ:

- TRHLINY
- SVISLÉ TRHLINY
- HELIKÁLNÍ VÝZTUŽ

STABIL		s. r. o., 603 00 BRNO, HLINKY 142 c	
INVESTOR:	Římskokatolická farnost Doubravník	ÚŘAD:	TIŠNOV
VYPRACOVAL:	Ing. Michaela Tišková	KONTROLOVAL:	Ing. Petr Daniel
REVITALIZACE KOSTELA POVÝŠENÍ SV. KŘÍŽE V DOUBRAVNÍKU		ZAK. ČÍSLO	16142
D.1.2.1 ZDĚNÉ A BETONOVÉ KONSTRUKCE		ÚČEL	projekt
PŮDORYS PRVNÍHO PATRA KOSTELA A VĚŽE – OPRAVA TRHLIN		DATUM	12/2016
		FORMÁT	6x A4
		MĚŘÍTKO	VÝKRES Č.
		1:100	05