


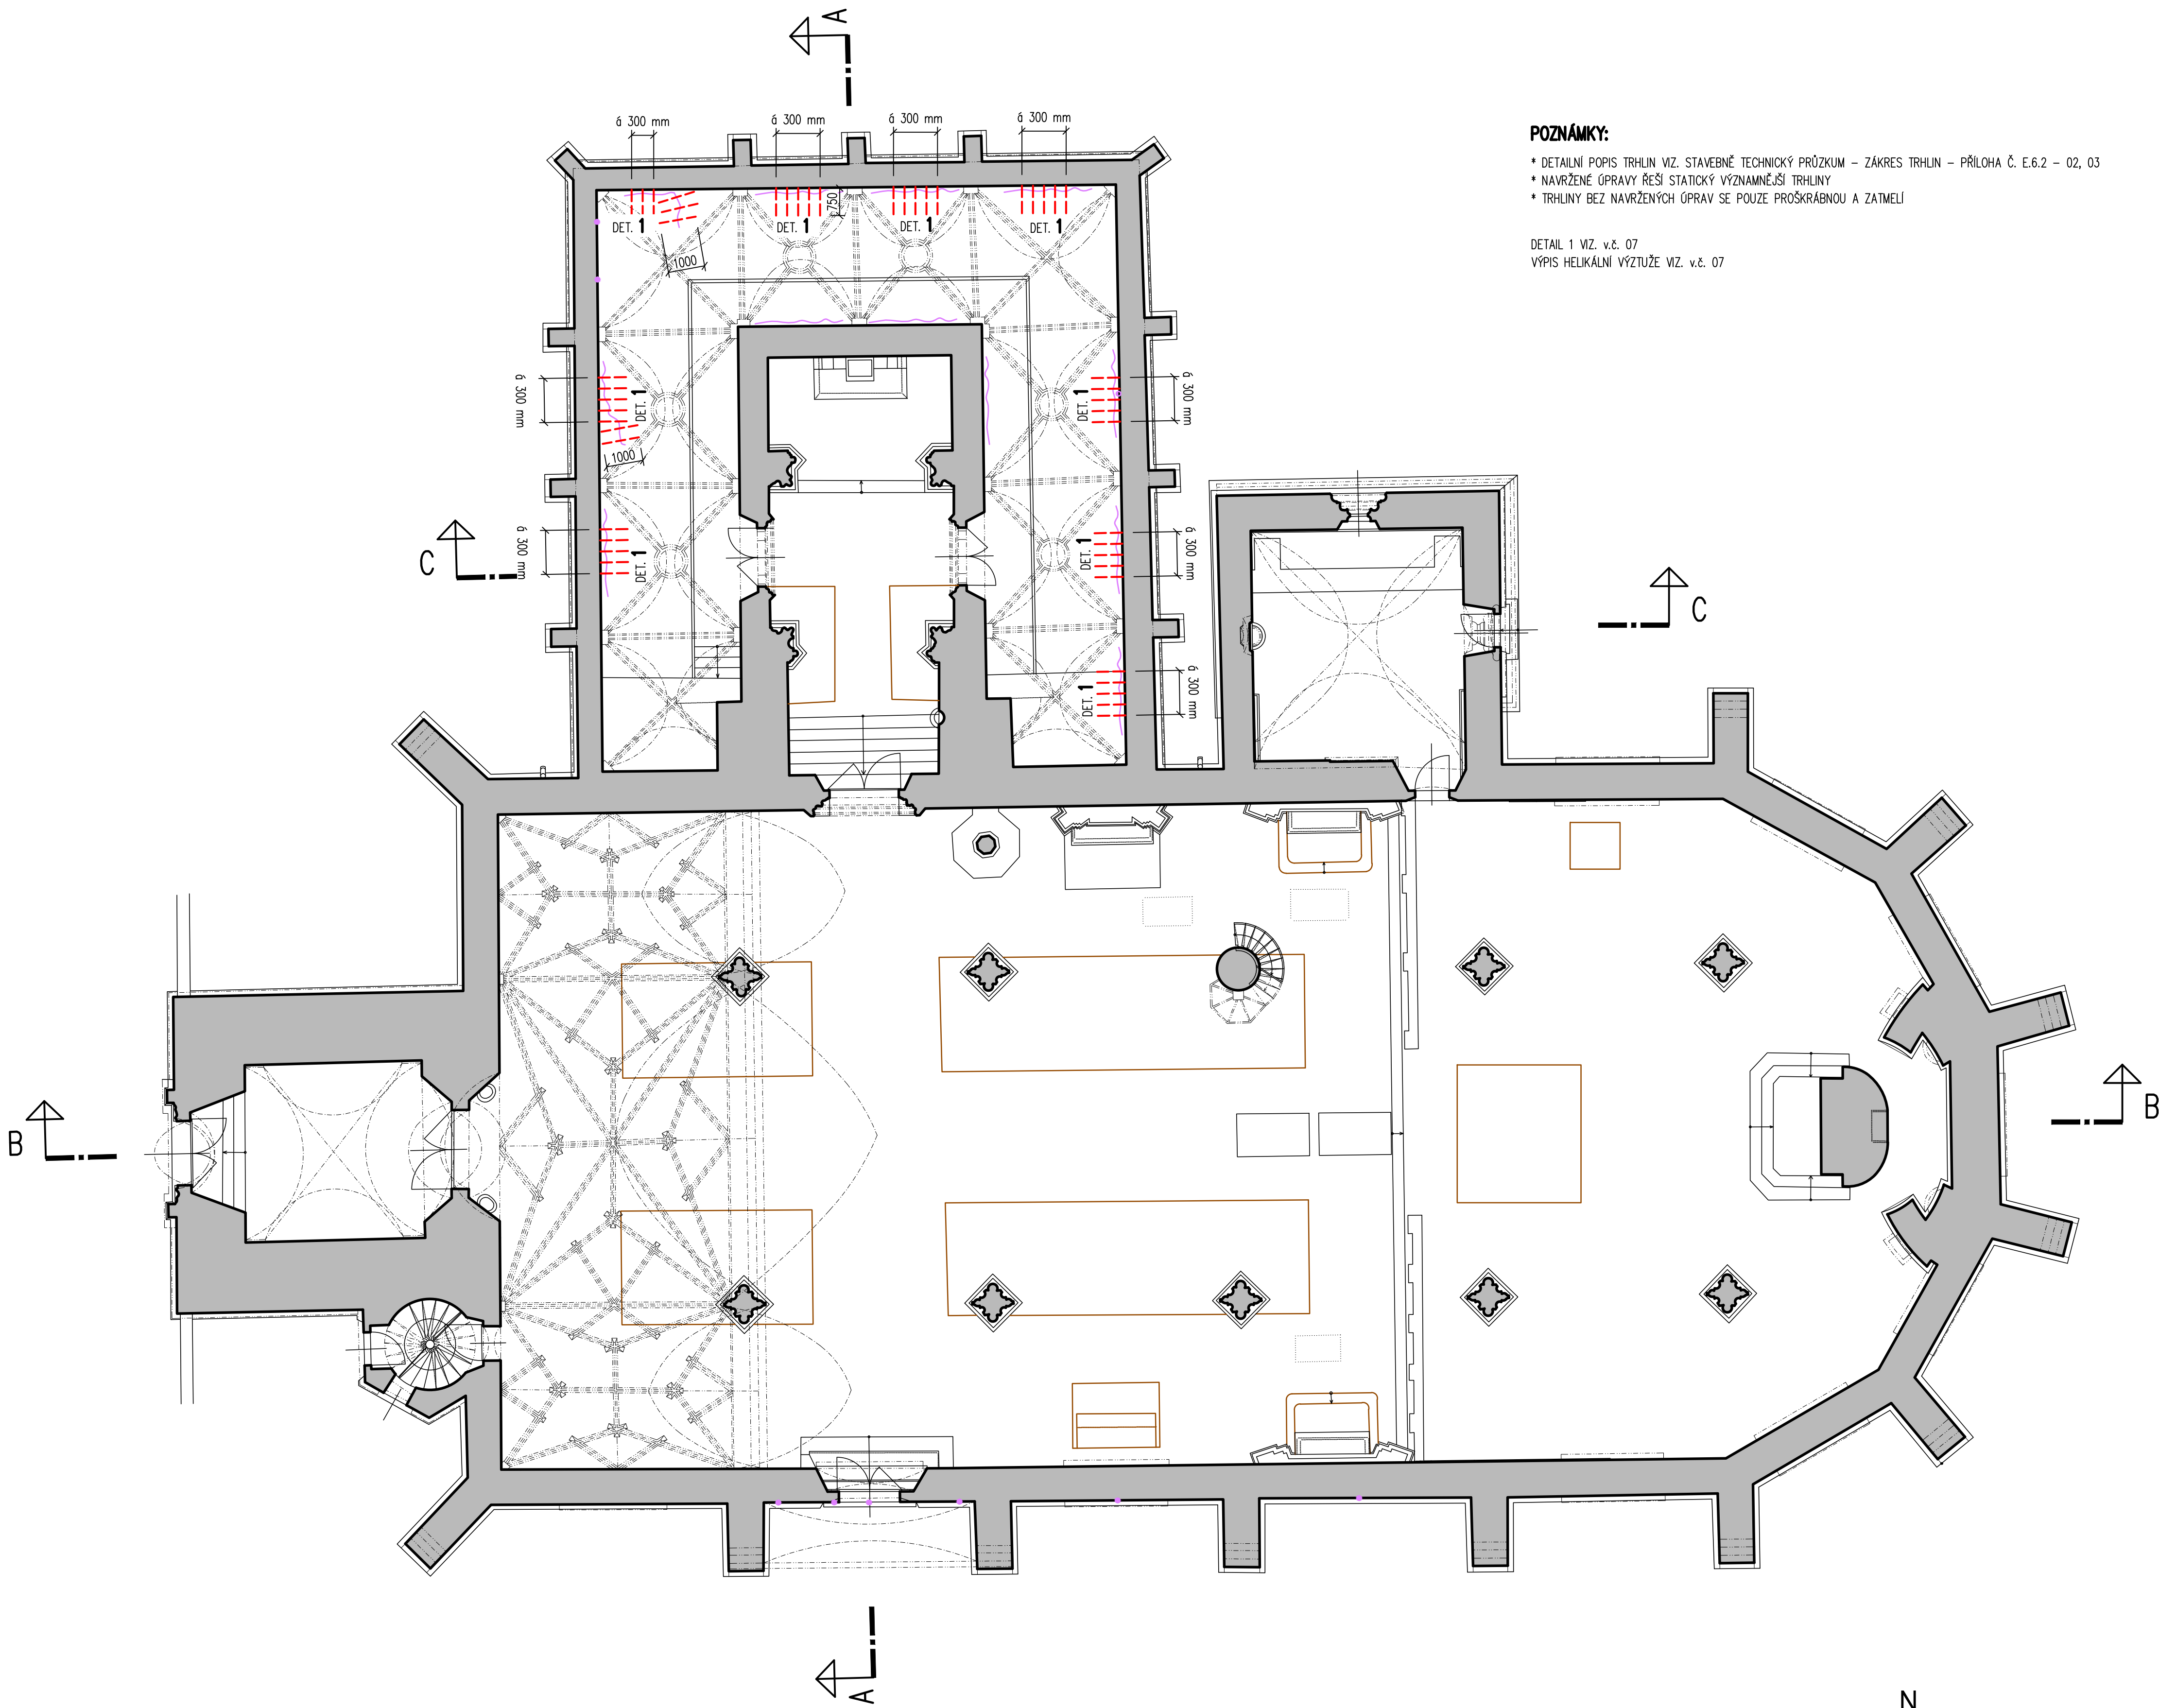

POZNÁMKY:

- * DETAILNÍ POPIS TRHLIN VIZ. STAVEBNĚ TECHNICKÝ PRŮZKUM – ZÁKRES TRHLIN – PŘÍLOHA Č. E.6.2 – 02, 03
- * NAVRŽENÉ OPRAVY ŘEŠÍ STATICKÝ VÝZNAMNĚJŠÍ TRHLINY
- * TRHLINY BEZ NAVRŽENÝCH ÚPRAV SE POUZE PROŠKRÁBNOU A ZATMELÍ

DETAIL 1 VIZ. v.č. 07
VÝPIS HELIKÁLNÍ VÝZTUŽE VIZ. v.č. 07

LEGENDA ZNAČENÍ:

- TRHLINY
- SVISLÉ TRHLINY
- HELIKÁLNÍ VÝZTUŽ

STABIL s. r. o., 603 00 BRNO, HLINKY 142 c			
INVESTOR: Římskokatolická farnost Doubravník	ÚŘAD: TIŠNOV	ZAK. ČÍSLO	16142
VYPRACOVAL: Ing. Michaela Tišková	KONTROLOVAL: Ing. Petr Daniel	ÚČEL	projekt
REVITALIZACE KOSTELA POVÝŠENÍ SV. KŘÍŽE V DOUBRAVNÍKU		DATUM	12/2016
		FORMÁT	6x A4
D.1.2.1 ZDĚNÉ A BETONOVÉ KONSTRUKCE PŮDORYS PŘÍZEMÍ KOSTELA – OPRAVA TRHLIN		MĚŘÍTKO	VÝKRES Č. 06
		1:100	