



POHLED P4 – VNĚJŠÍ

M 1:50

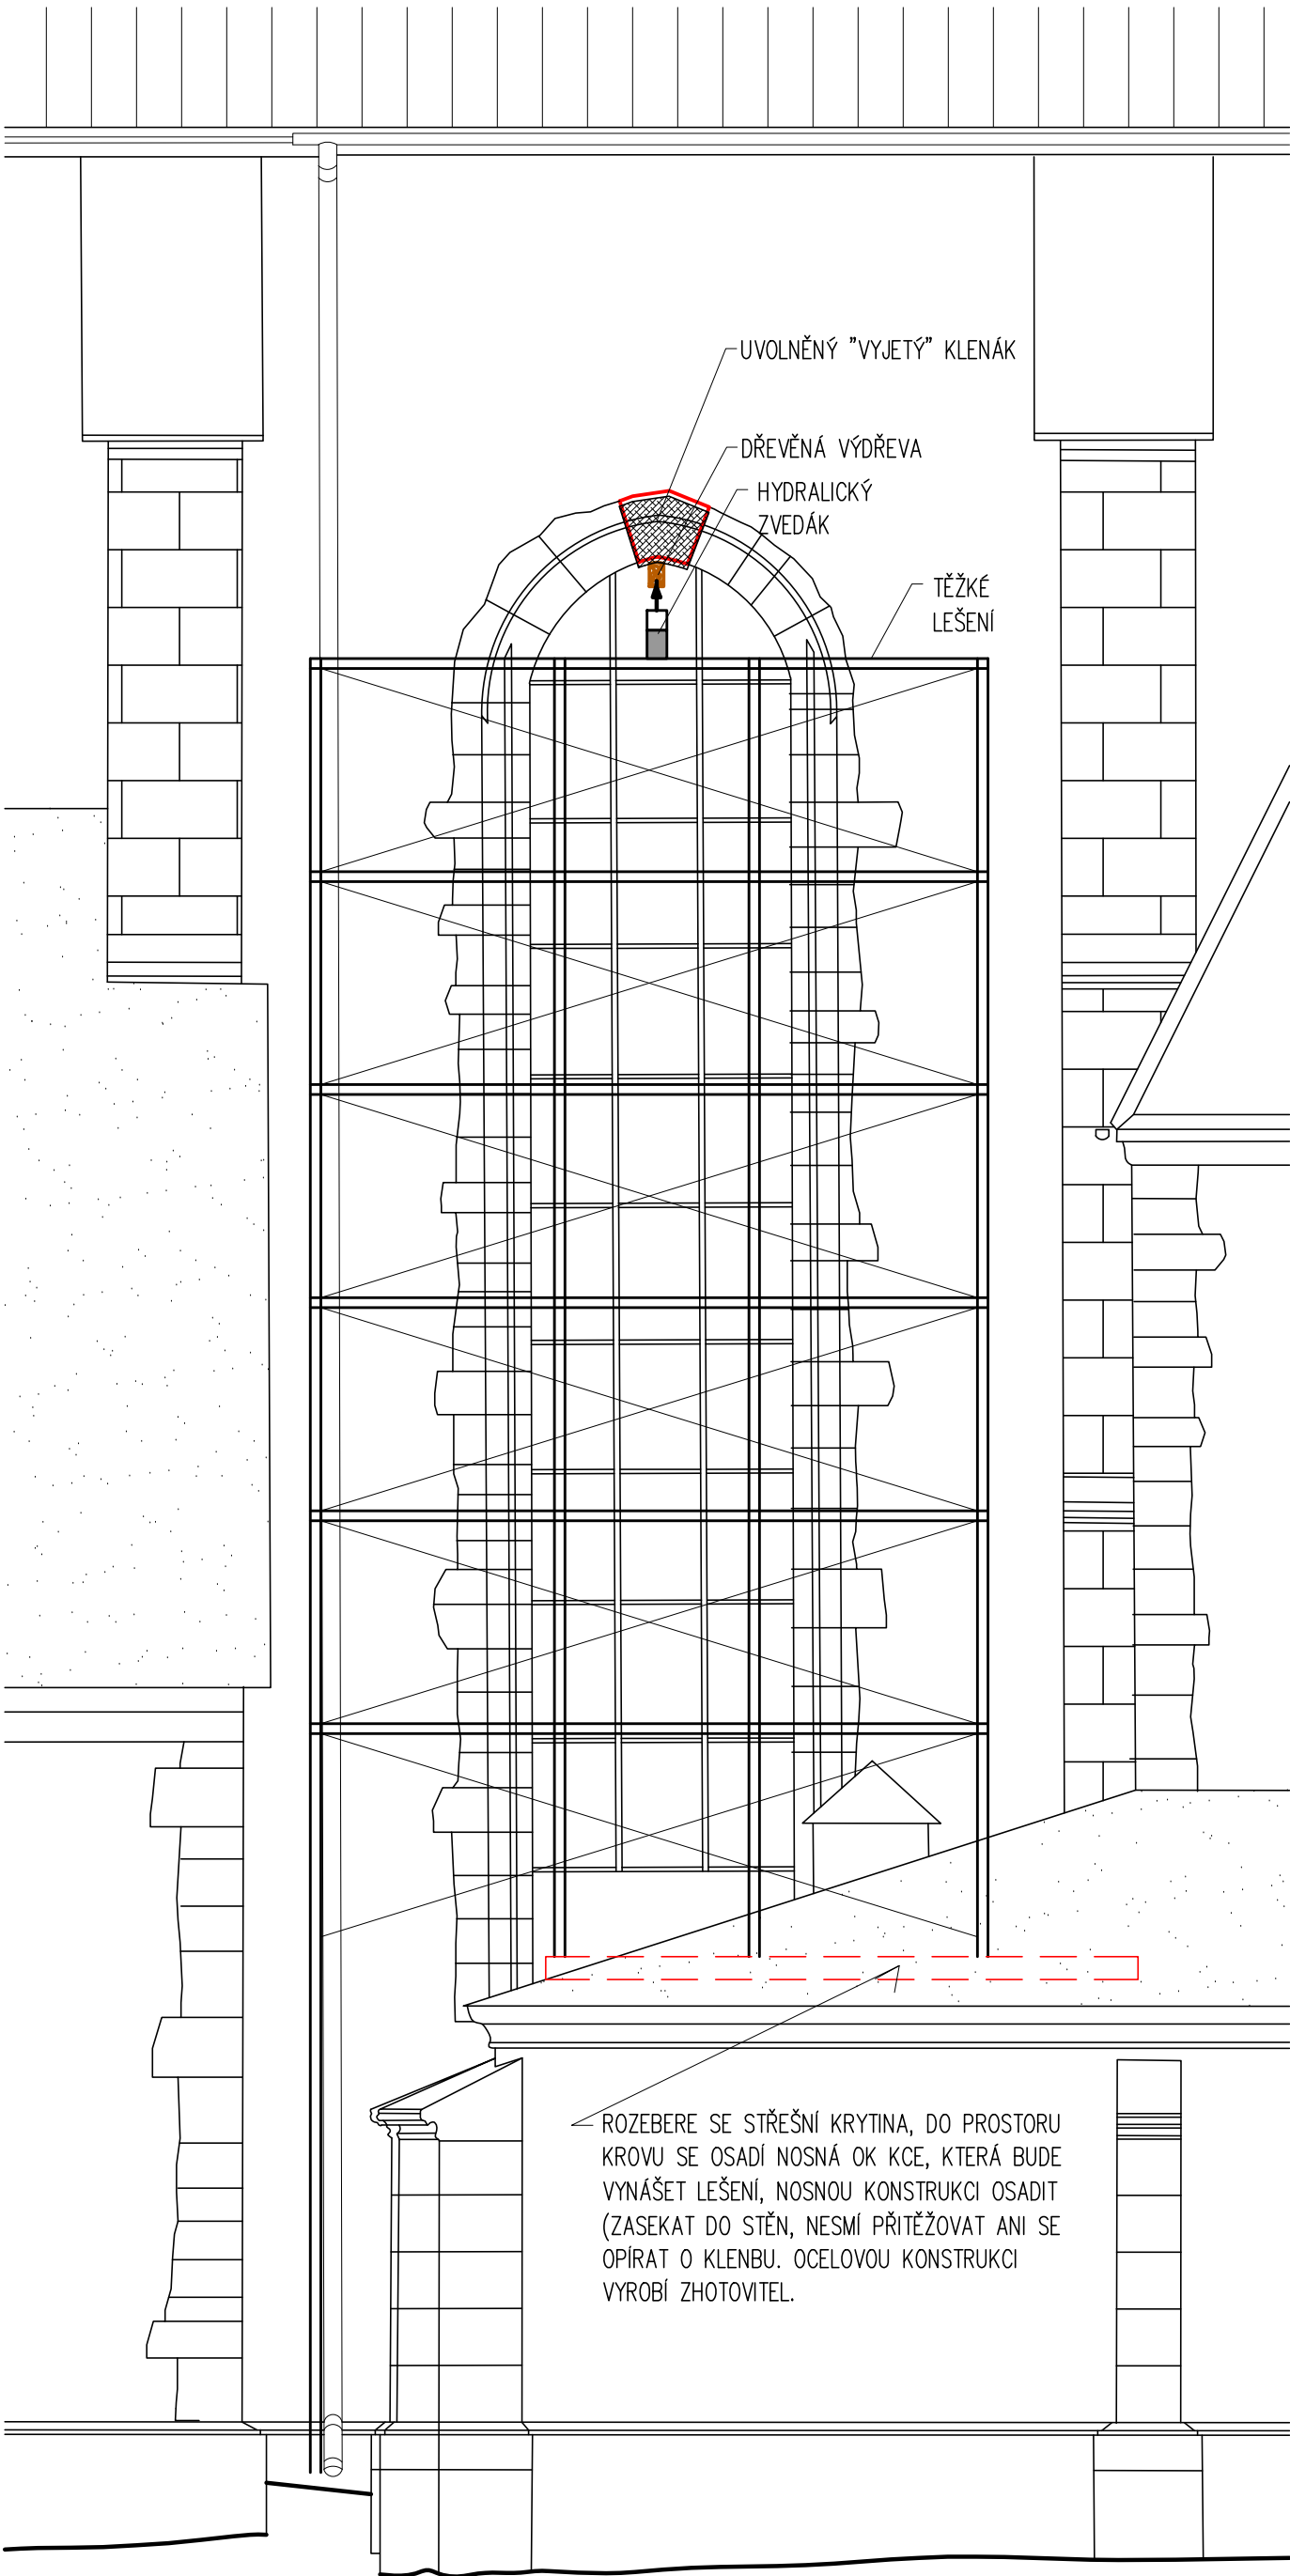


DETAIL – 1 KLENÁK

M 1:25

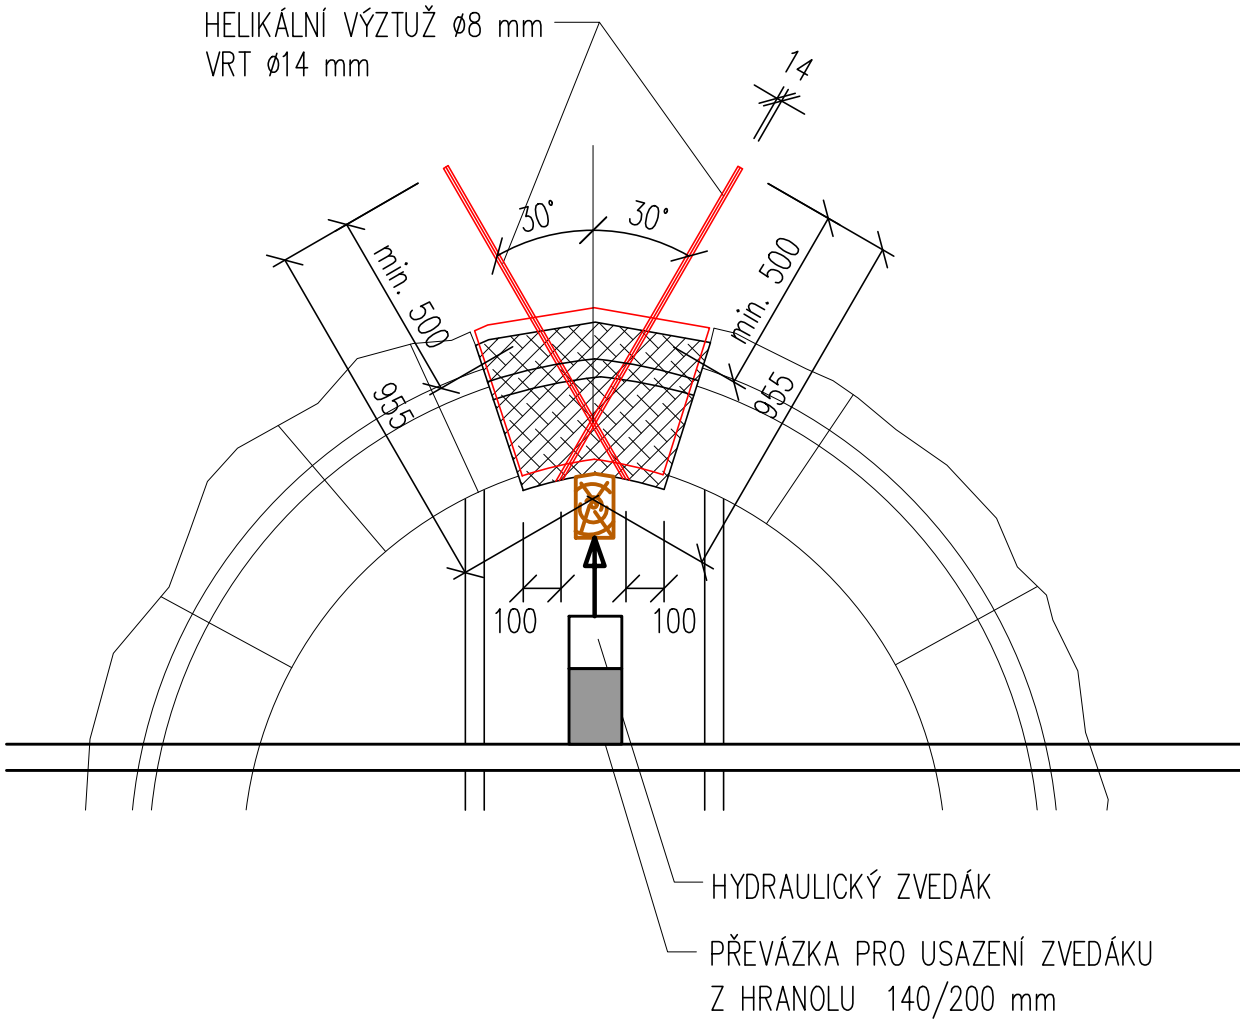

POHLED NA KLENÁK ZESPODU

M 1:10

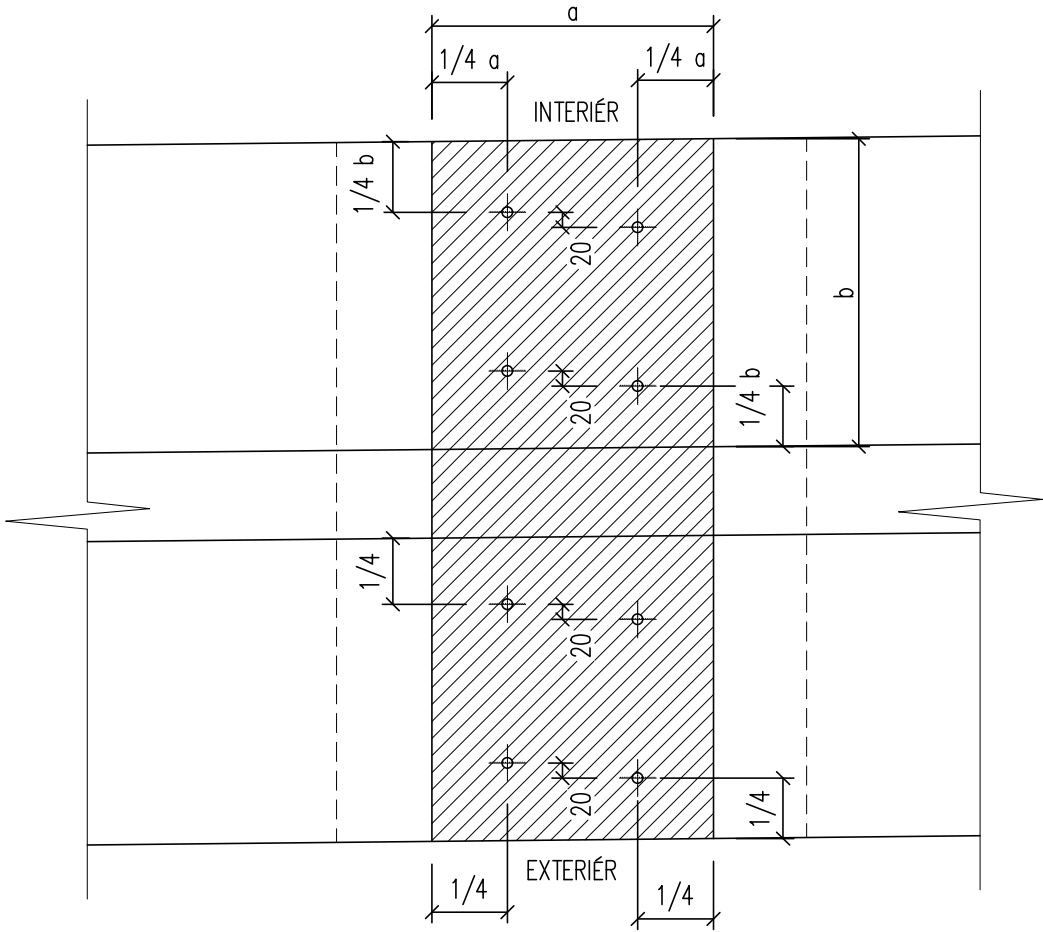

POZNÁMKY:

POD UVOLNĚNÝMI KLENÁKY POSTAVIT Z INTERIÉRU I EXTERIÉRU TĚŽKÉ LEŠENÍ, PROVEDE SE ŠÍKMÉ NAVRTÁNÍ KAMENE DO HLoubKY cca 350 mm – NESMÍ SE PROVRTAT CELÝ, NÁSLEDUJE VYZVEDNUTÍ DO PŮVODNÍ POLOHY, DOVRTÁNÍ OTVORŮ PRO HELIKÁLNÍ VÝZTUŽ DO ZDIVA, OSAZENÍ VÝZTUŽE, ZAPLNĚNÍ SYSTÉMOVOU MALTOU. PO VYTVRDNUTÍ LZE ZRUŠIT PODEPŘENÍ. PŘI OSAZOVÁNÍ VÝZTUŽNÝCH PRUTŮ DODRŽET POSTUP PŘEDPSANÝ DODAVATELEM KOTEVNÍHO SYSTÉMU

OTVORY V KAMENECH BUDOU PO PROVEDENÍ PRACÍ RESTAURÁTORSKY ZAPRAVENY!

REVIZE R1 09/2019

 STABIL		s. r. o., 603 00 BRNO, HLINKY 142 c	
INVESTOR: Římskokatolická farnost Doubravník	ÚŘAD: TIŠNOV	ZAK. ČÍSLO	16142
VYPRACOVAL: Ing. Michaela Tioková	KONTROLOVAL: Ing. Petr Daniel	ÚČEL	projekt
REVITALIZACE KOSTELA POVÝŠENÍ SV. KŘÍŽE V DOUBRAVNÍKU		DATUM	09/2019
		FORMÁT	4x A4
D.1.2.1 ZDĚNÉ A BETONOVÉ KONSTRUKCE OPRAVA KLENÁKŮ – SZ STĚNA KOSTELA		MĚŘÍTKO	VÝKRES Č. 1:50 09