


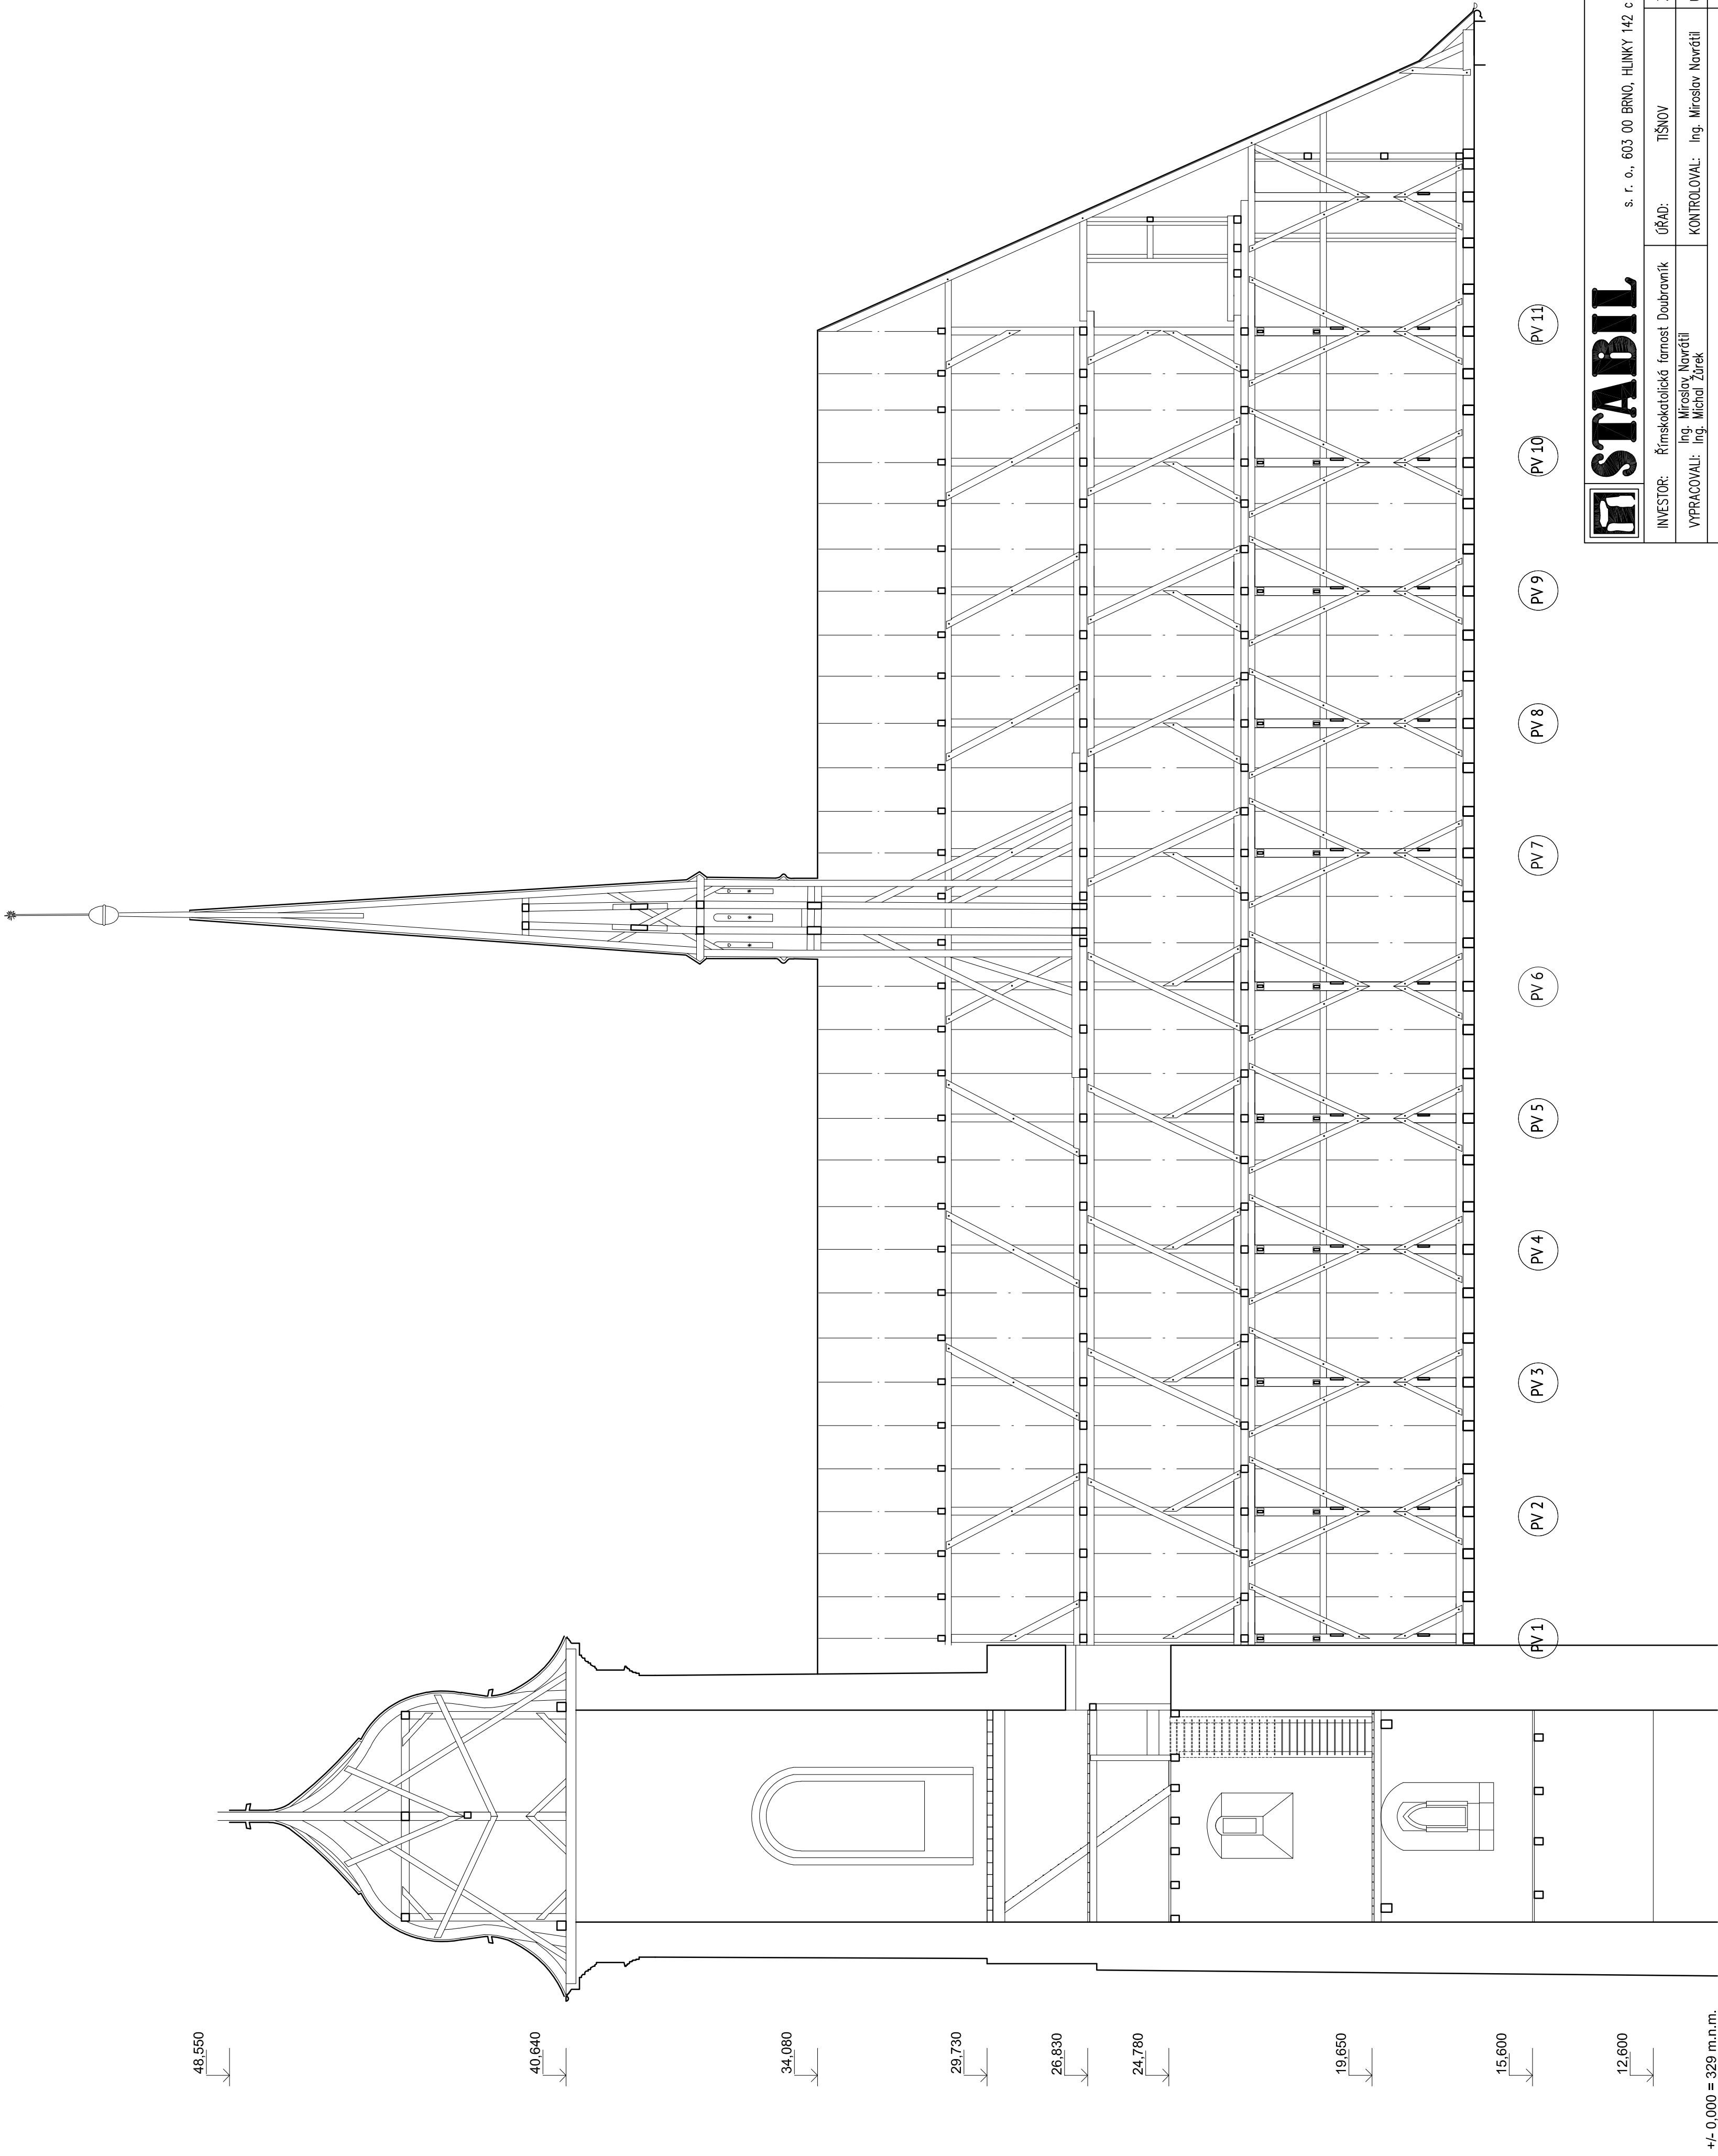

 STABIL s. r. o., 603 00 BRNO, HLINKY 142 c				
INVESTOR: Římskokatolická farnost Doubrovník	ÚŘAD: TIŠŇOV	ZAK. ČÍSLO	16142	
VYPRACOVALI: Ing. Miroslav Navrátil Ing. Michal Zurek	KONTROLOVAL: Ing. Miroslav Navrátil	ÚČEL	projekt	
REVITALIZACE KOSTELA POVÝŠENÍ SV. KŘÍŽE V DOUBRAVNÍKU		DATUM	12/2016	
		FORMÁT	6x A4	
D.1.2.2.		MĚŘÍTKO	VÝKRES Č.	
PODÉLNÝ ŘEZ KROVEM A VĚŽÍ KOSTELA – SCHÉMA KOSTRUKCÍ		1:100	01	

POZNÁMKA
PROJEKT NENÍ GEODETICKÝM ZAMĚŘENÍM KROUV A STROPŮ, VÝKRESY SLOUŽÍ
POUZE JAKO MATRICE PRO ZAKRESLENÍ POŠKOZENÍ A NÁVRHU POSTUPU ŘEŠENÍ