


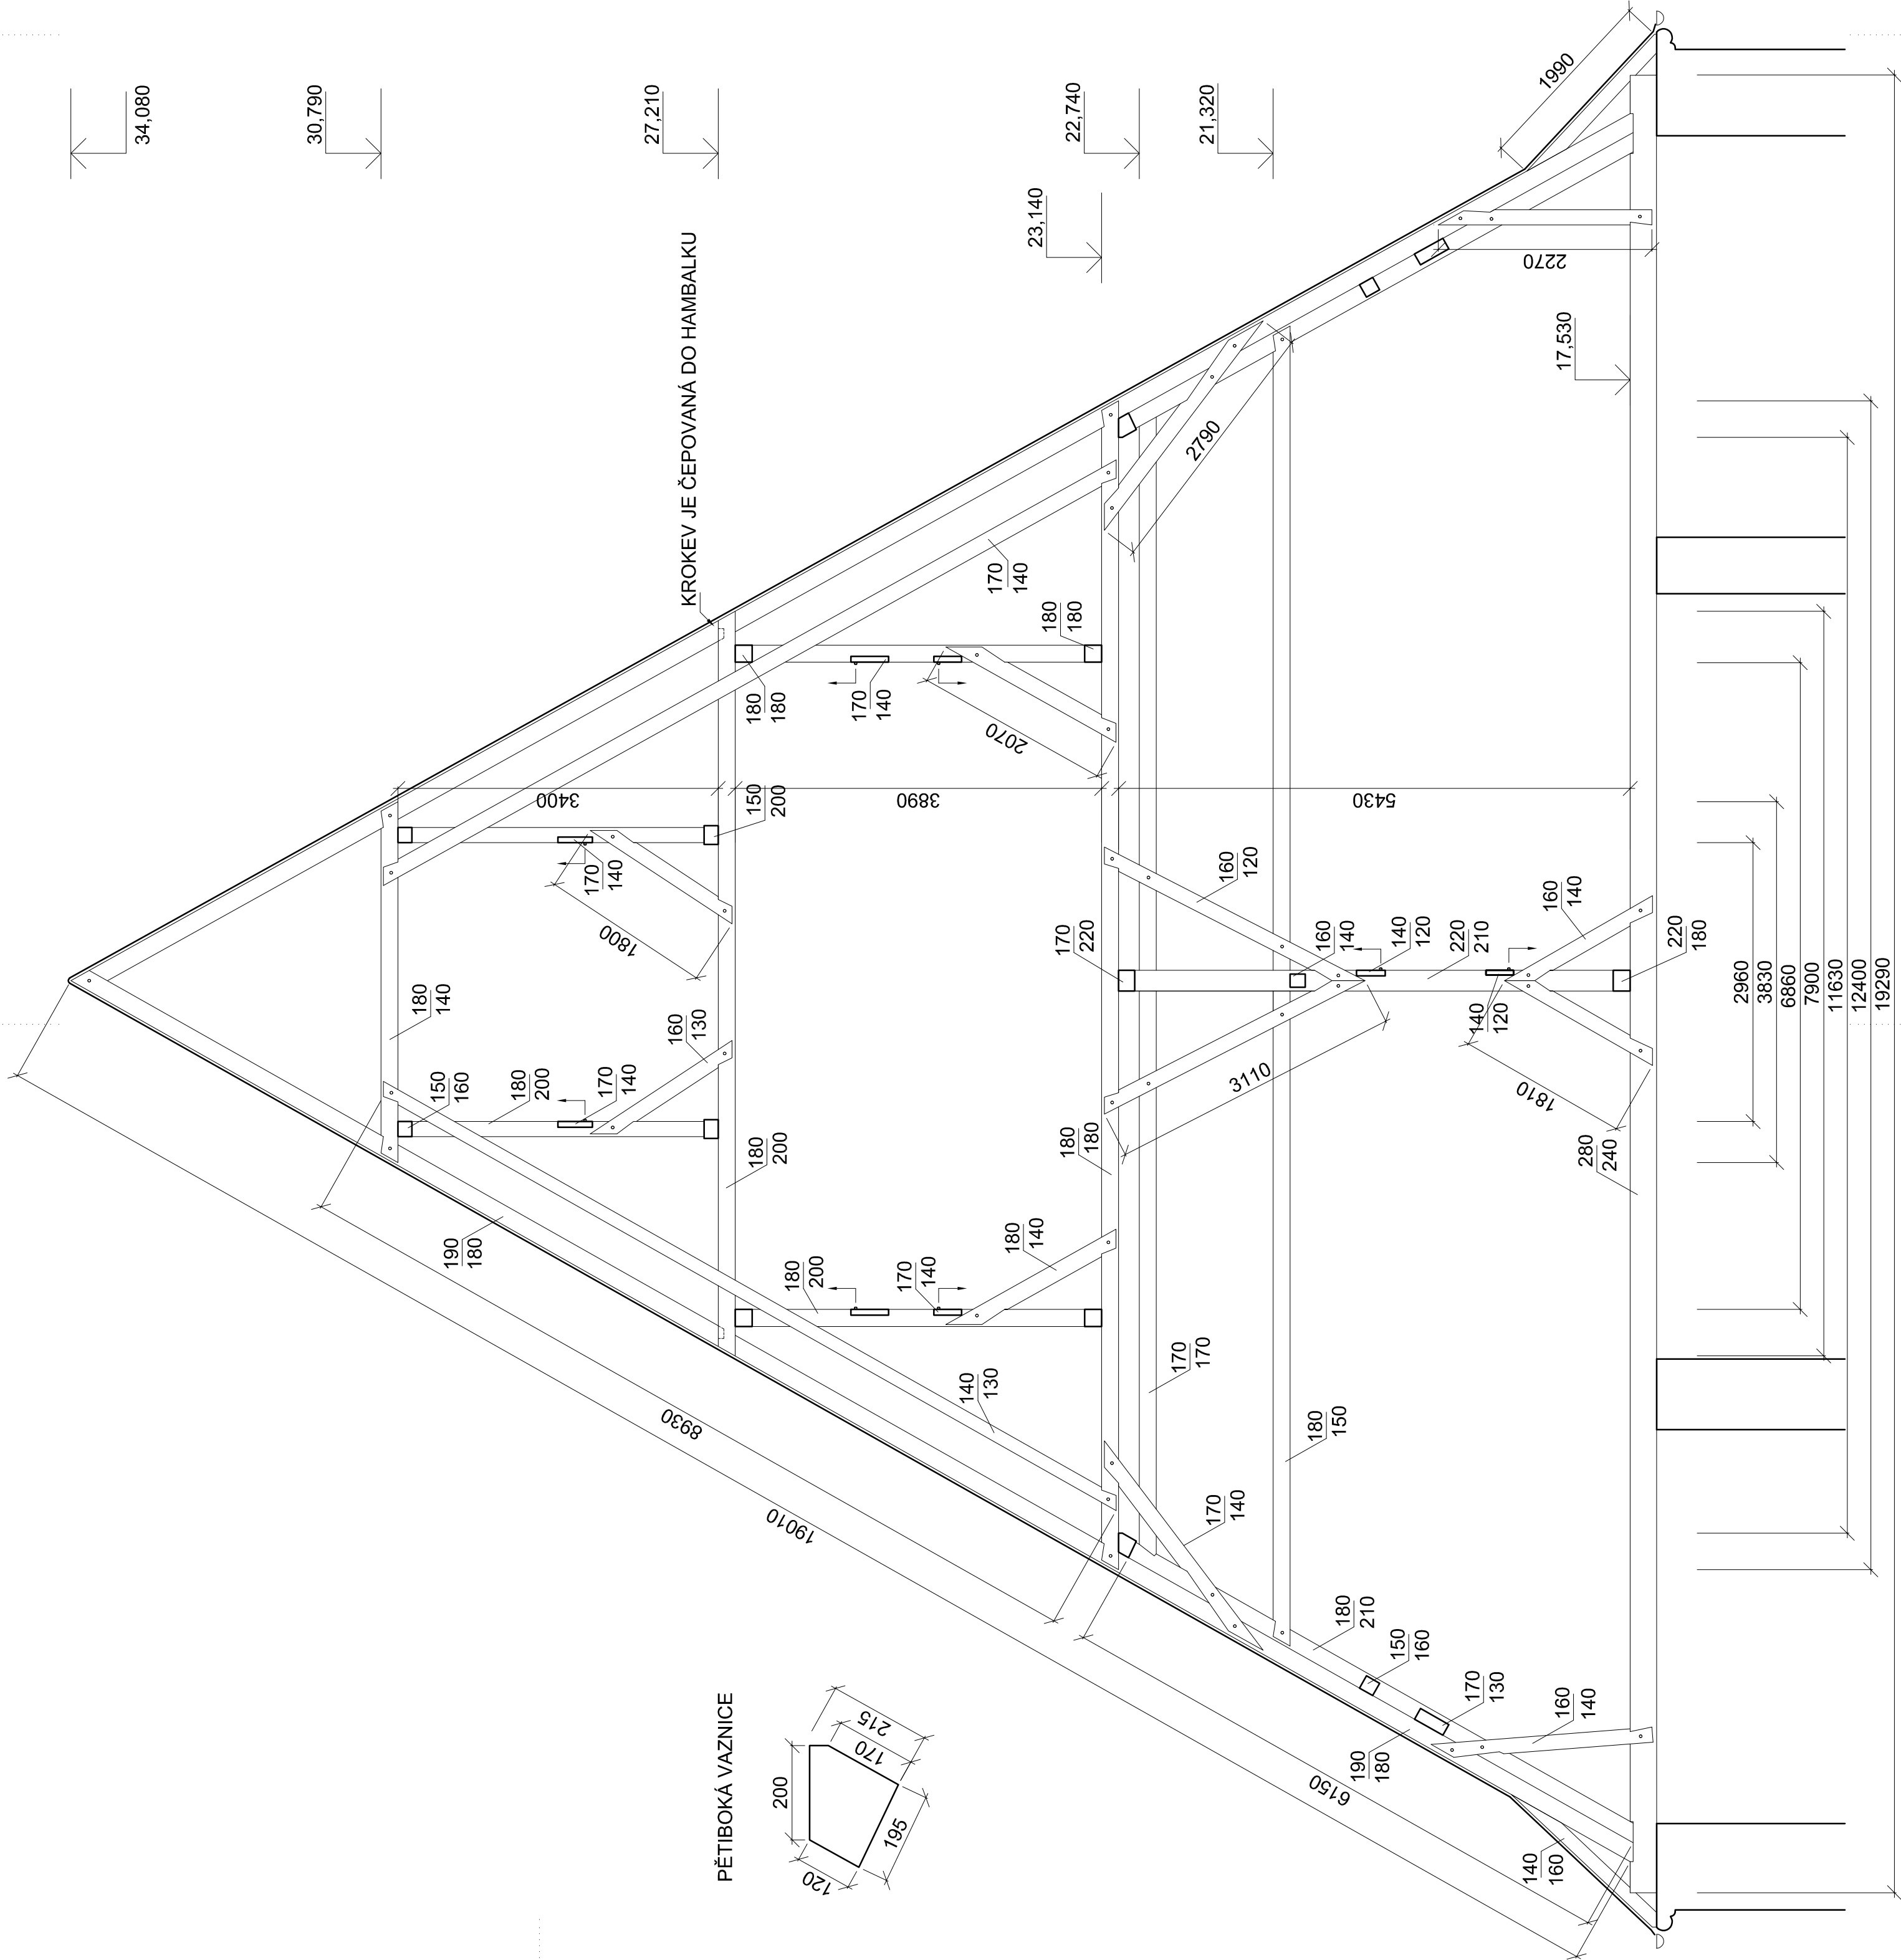

S. r. o., 603 00 BRNO, HLUNKY 142 c					
STABIL					
INVESTOR:	Římskokatolická farnost Dobruvnick	ÚŘAD:	TIŠŇOV	ZAK. ČÍSLO	16142
VYPRACOVALI:	Ing. Miroslav Navrátil Ing. Michal Žurek	KONTROLOVAL:	Ing. Miroslav Navrátil	ÚČEL	projekt
REVITALIZACE KOSTELA POVÝŠENÍ SV. KŘÍŽE V DOUBRAVNÍKU				DATUM	12/2016
				FORMÁT	6x A4
D1.2.2. PŘÍČNÝ ŘEZ PLNOU VAZBOU LODI KOSTELA – ZAMĚŘENÍ				MĚŘÍTKO	VÝKRES Č.
				1:50	02