


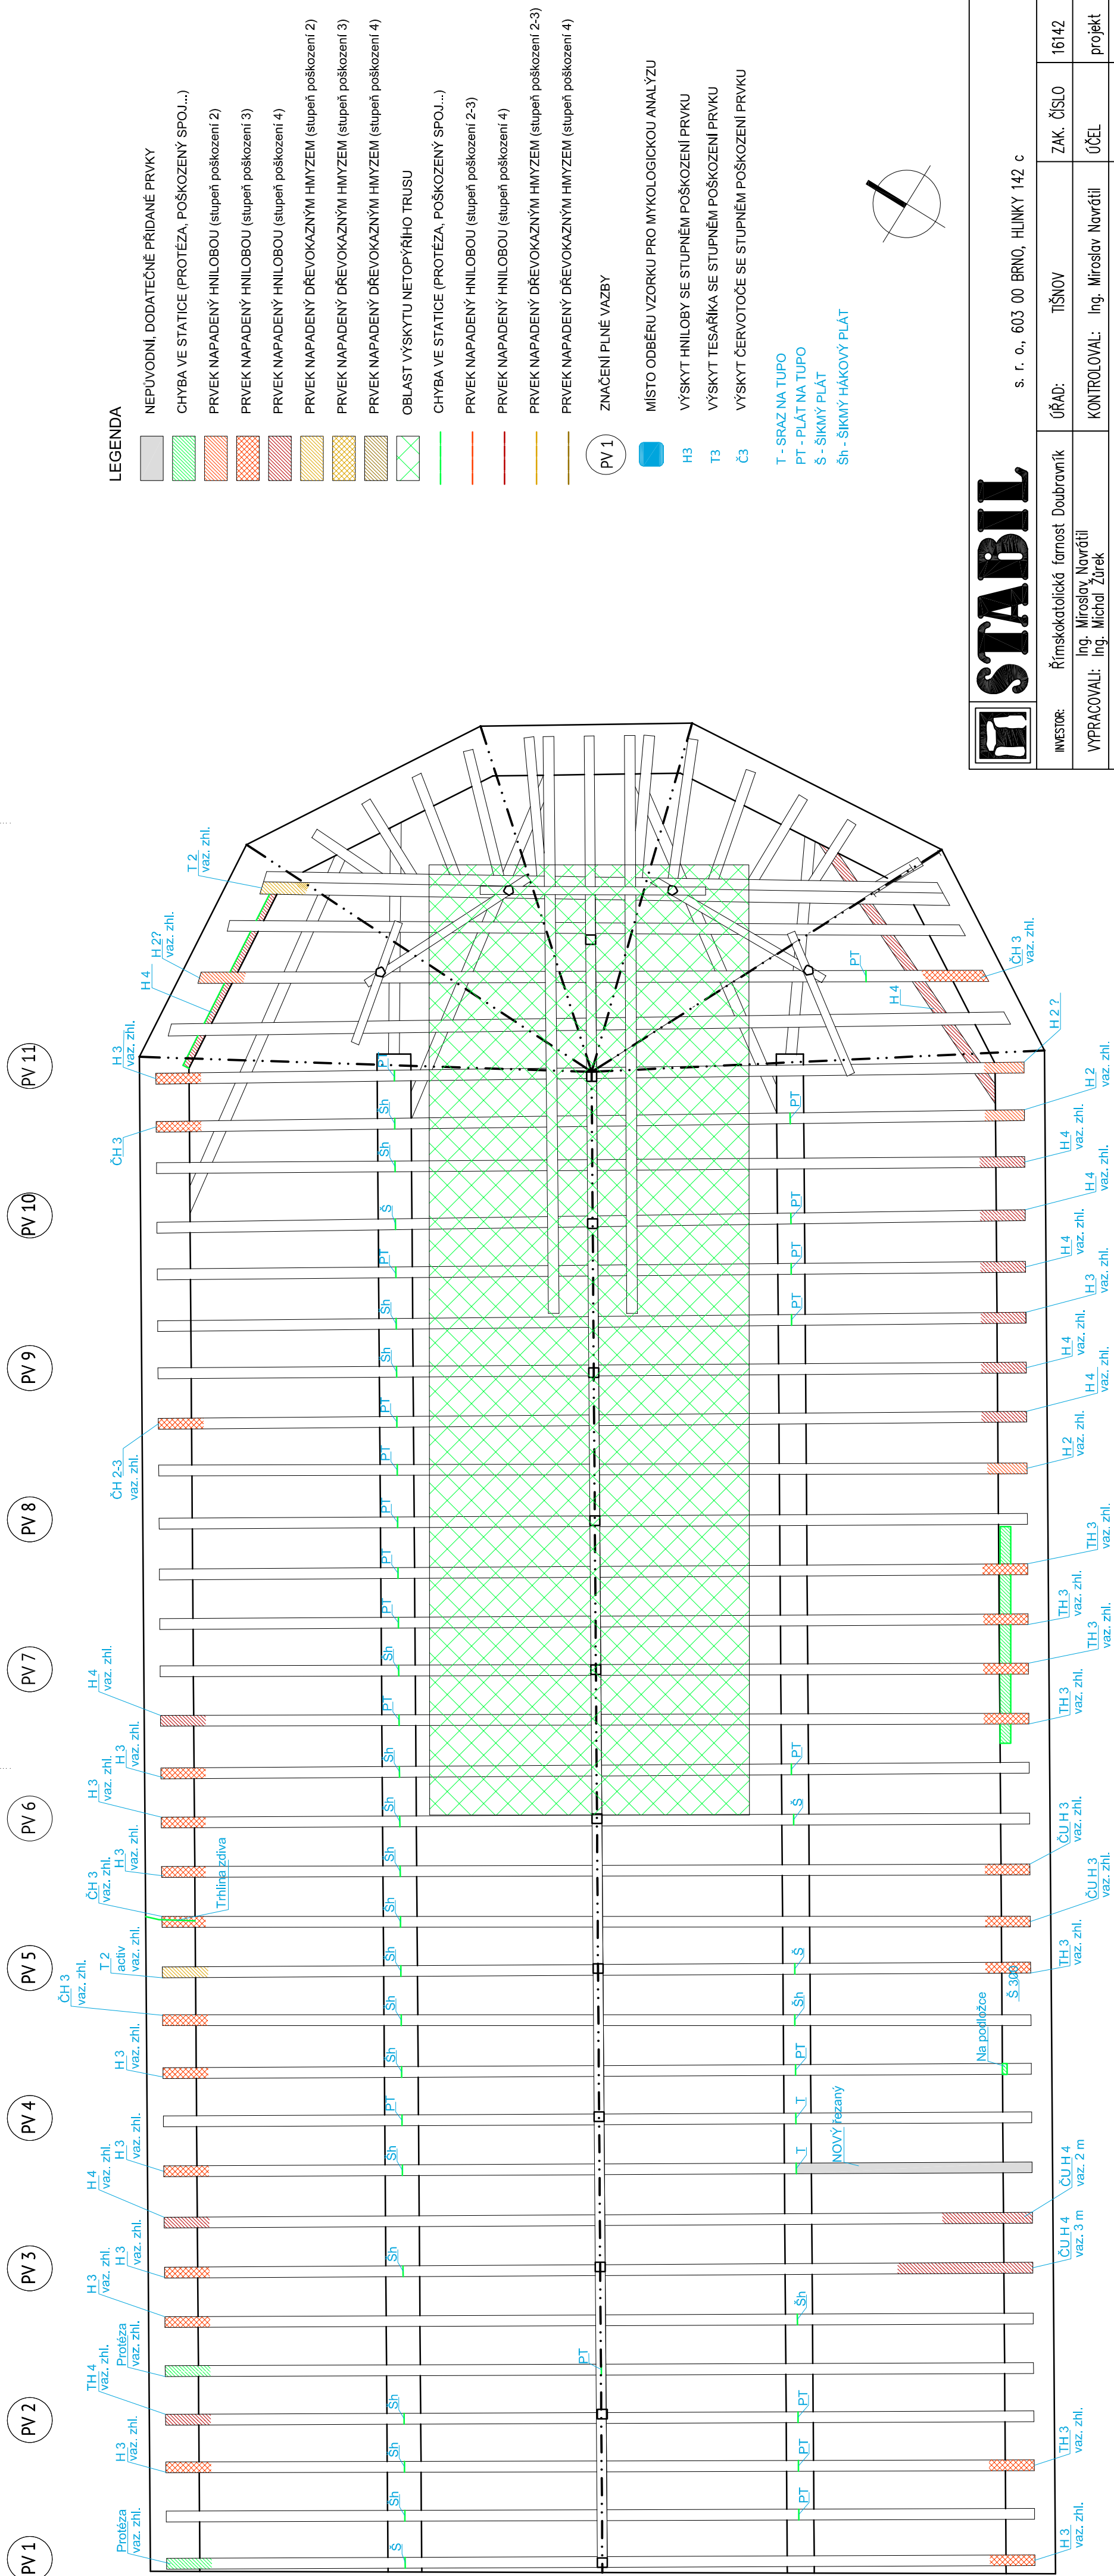

		s. r. o., 603 00 BRNO, HLINKY 142 c	
INVESTOR:	Římskokatolická farnost Doubravník	ÚŘAD:	TIŠNOV
VYPRACOVALI:	Ing. Miroslav Navrátil Ing. Michal Zurek	KONTROLOVAL:	Ing. Miroslav Navrátil
REVITALIZACE KOSTELA POVÝŠENÍ SV. KŘÍŽE V DOUBRAVNÍKU		ÚČEL	16142
		DATUM	projekt
		FORMÁT	12./2016
D.1.2.2.		MĚŘÍTKO	3x A4
PŮDORYS VAZNÝCH TRÁMŮ LODI KOSTELA – STAV POŠKOZENÍ PRVKŮ		VÝKRES Č.	03
		1:100	

POZNÁMKA

PROJEKT NENÍ GEODETICKÝM ZAMĚŘENÍM KROVU A STROPU, VÝKRESY SLOUŽÍ POUZE JAKO MATRICE PRO ZAKRESLENÍ POŠKOZENÍ A NÁVRHU POSTUPU ŘEŠENÍ