


VÝPIS MATERIÁLU						
Č	PRVEK	ŠÍŘKA (mm)	VÝŠKA (mm)	DÉLKA (mm)	OBJEM (m3)	PLOCHA (m2)
1	KROKEV	180	190	4000	0,137	2,96
2	KROKEV	180	190	7000	0,24	5,18
3	KROKEV	180	190	3000	0,103	2,22
4	KROKEV	180	190	3000	0,103	2,22
5	SLOUPEK PLNÉ VAZBY	210	180	3000	0,114	2,34
6	KROKEV	180	190	4000	0,137	2,96
7	KROKEV	180	190	3000	0,103	2,22
8	SLOUPEK PLNÉ VAZBY	210	180	7000	0,265	5,46
9	KROKEV	180	190	3000	0,103	2,22
10	KROKEV	180	190	3000	0,103	2,22
11	KROKEV	180	190	3000	0,103	2,22
12	PÁSEK	140	180	3000	0,076	1,92
13	PÁSEK	140	160	2000	0,045	1,2
14	KROKEV	180	190	12000	0,411	8,88
15	KROKEV	180	190	12000	0,411	8,88
16	KROKEV	180	190	12000	0,411	8,88
17	KROKEV	180	190	12000	0,411	8,88
18	KROKEV	180	190	12000	0,411	8,88
19	HAMBALEK	180	180	2000	0,065	1,44
20	KROKEV	180	190	3000	0,103	2,22
21	KROKEV	180	190	7000	0,24	5,18
22	SLOUPEK PLNÉ VAZBY	210	180	7000	0,265	5,46
23	KROKEV	180	190	2000	0,069	1,48
24	KROKEV	180	190	7000	0,24	5,18
25	KROKEV	180	190	7000	0,24	5,18
26	KROKEV	180	190	7000	0,24	5,18
27	SLOUPEK PLNÉ VAZBY	210	180	3000	0,114	2,34
28	KROKEV	180	190	7000	0,24	5,18
29	KROKEV	180	190	7000	0,24	5,18
30	PŘÍLOŽKA	50	180	5000	0,045	2,3
31	PŘÍLOŽKA	50	180	5000	0,045	2,3
32	PŘÍLOŽKA	50	180	5000	0,045	2,3
33	KROKEV	180	190	4000	0,137	2,96
34	KROKEV	180	190	3000	0,103	2,22
35	KROKEV	180	190	7000	0,24	5,18
36	SLOUPEK PLNÉ VAZBY	210	180	3000	0,114	2,34
37	KROKEV	180	190	3000	0,103	2,22
38	SLOUPEK PLNÉ VAZBY	210	180	3000	0,114	2,34
39	KROKEV	180	190	7000	0,24	5,18
40	KROKEV	180	190	3000	0,103	2,22
41	SLOUPEK PLNÉ VAZBY	210	180	3000	0,114	2,34
42	KROKEV	180	190	7000	0,24	5,18
43	KROKEV	180	190	3000	0,103	2,22
44	KROKEV	180	190	3000	0,103	2,22
45	KROKEV	180	190	3000	0,103	2,22
46	KROKEV	180	190	4000	0,137	2,96
47	SLOUPEK PLNÉ VAZBY	210	180	3000	0,114	2,34
48	PŘÍLOŽKA	50	180	5000	0,045	2,3
49	PŘÍLOŽKA	50	180	5000	0,045	2,3
50	PŘÍLOŽKA	50	180	5000	0,045	2,3
51	VZPĚRA	130	160	7000	0,146	4,06
52	HAMBALEK	140	180	2000	0,051	1,28
53	KROKEV	180	190	4000	0,137	2,96
54	VAZNICE	150	160	4000	0,096	2,48
55	KROKEV	180	190	7000	0,24	5,18
56	KROKEV	180	190	7000	0,24	5,18
57	KROKEV	180	190	7000	0,24	5,18
58	KROKEV	180	190	7000	0,24	5,18
CELKEM					7,489	165,06

Č	PRVEK	ŠÍŘKA (mm)	VÝŠKA (mm)	DÉLKA (mm)	KS	OBJEM (m3)	PLOCHA (m2)	POSTUP SANACE
N1 - N61	NÁMĚTEK	140	160	2500	61	3,416	91,5	VÝMĚNA

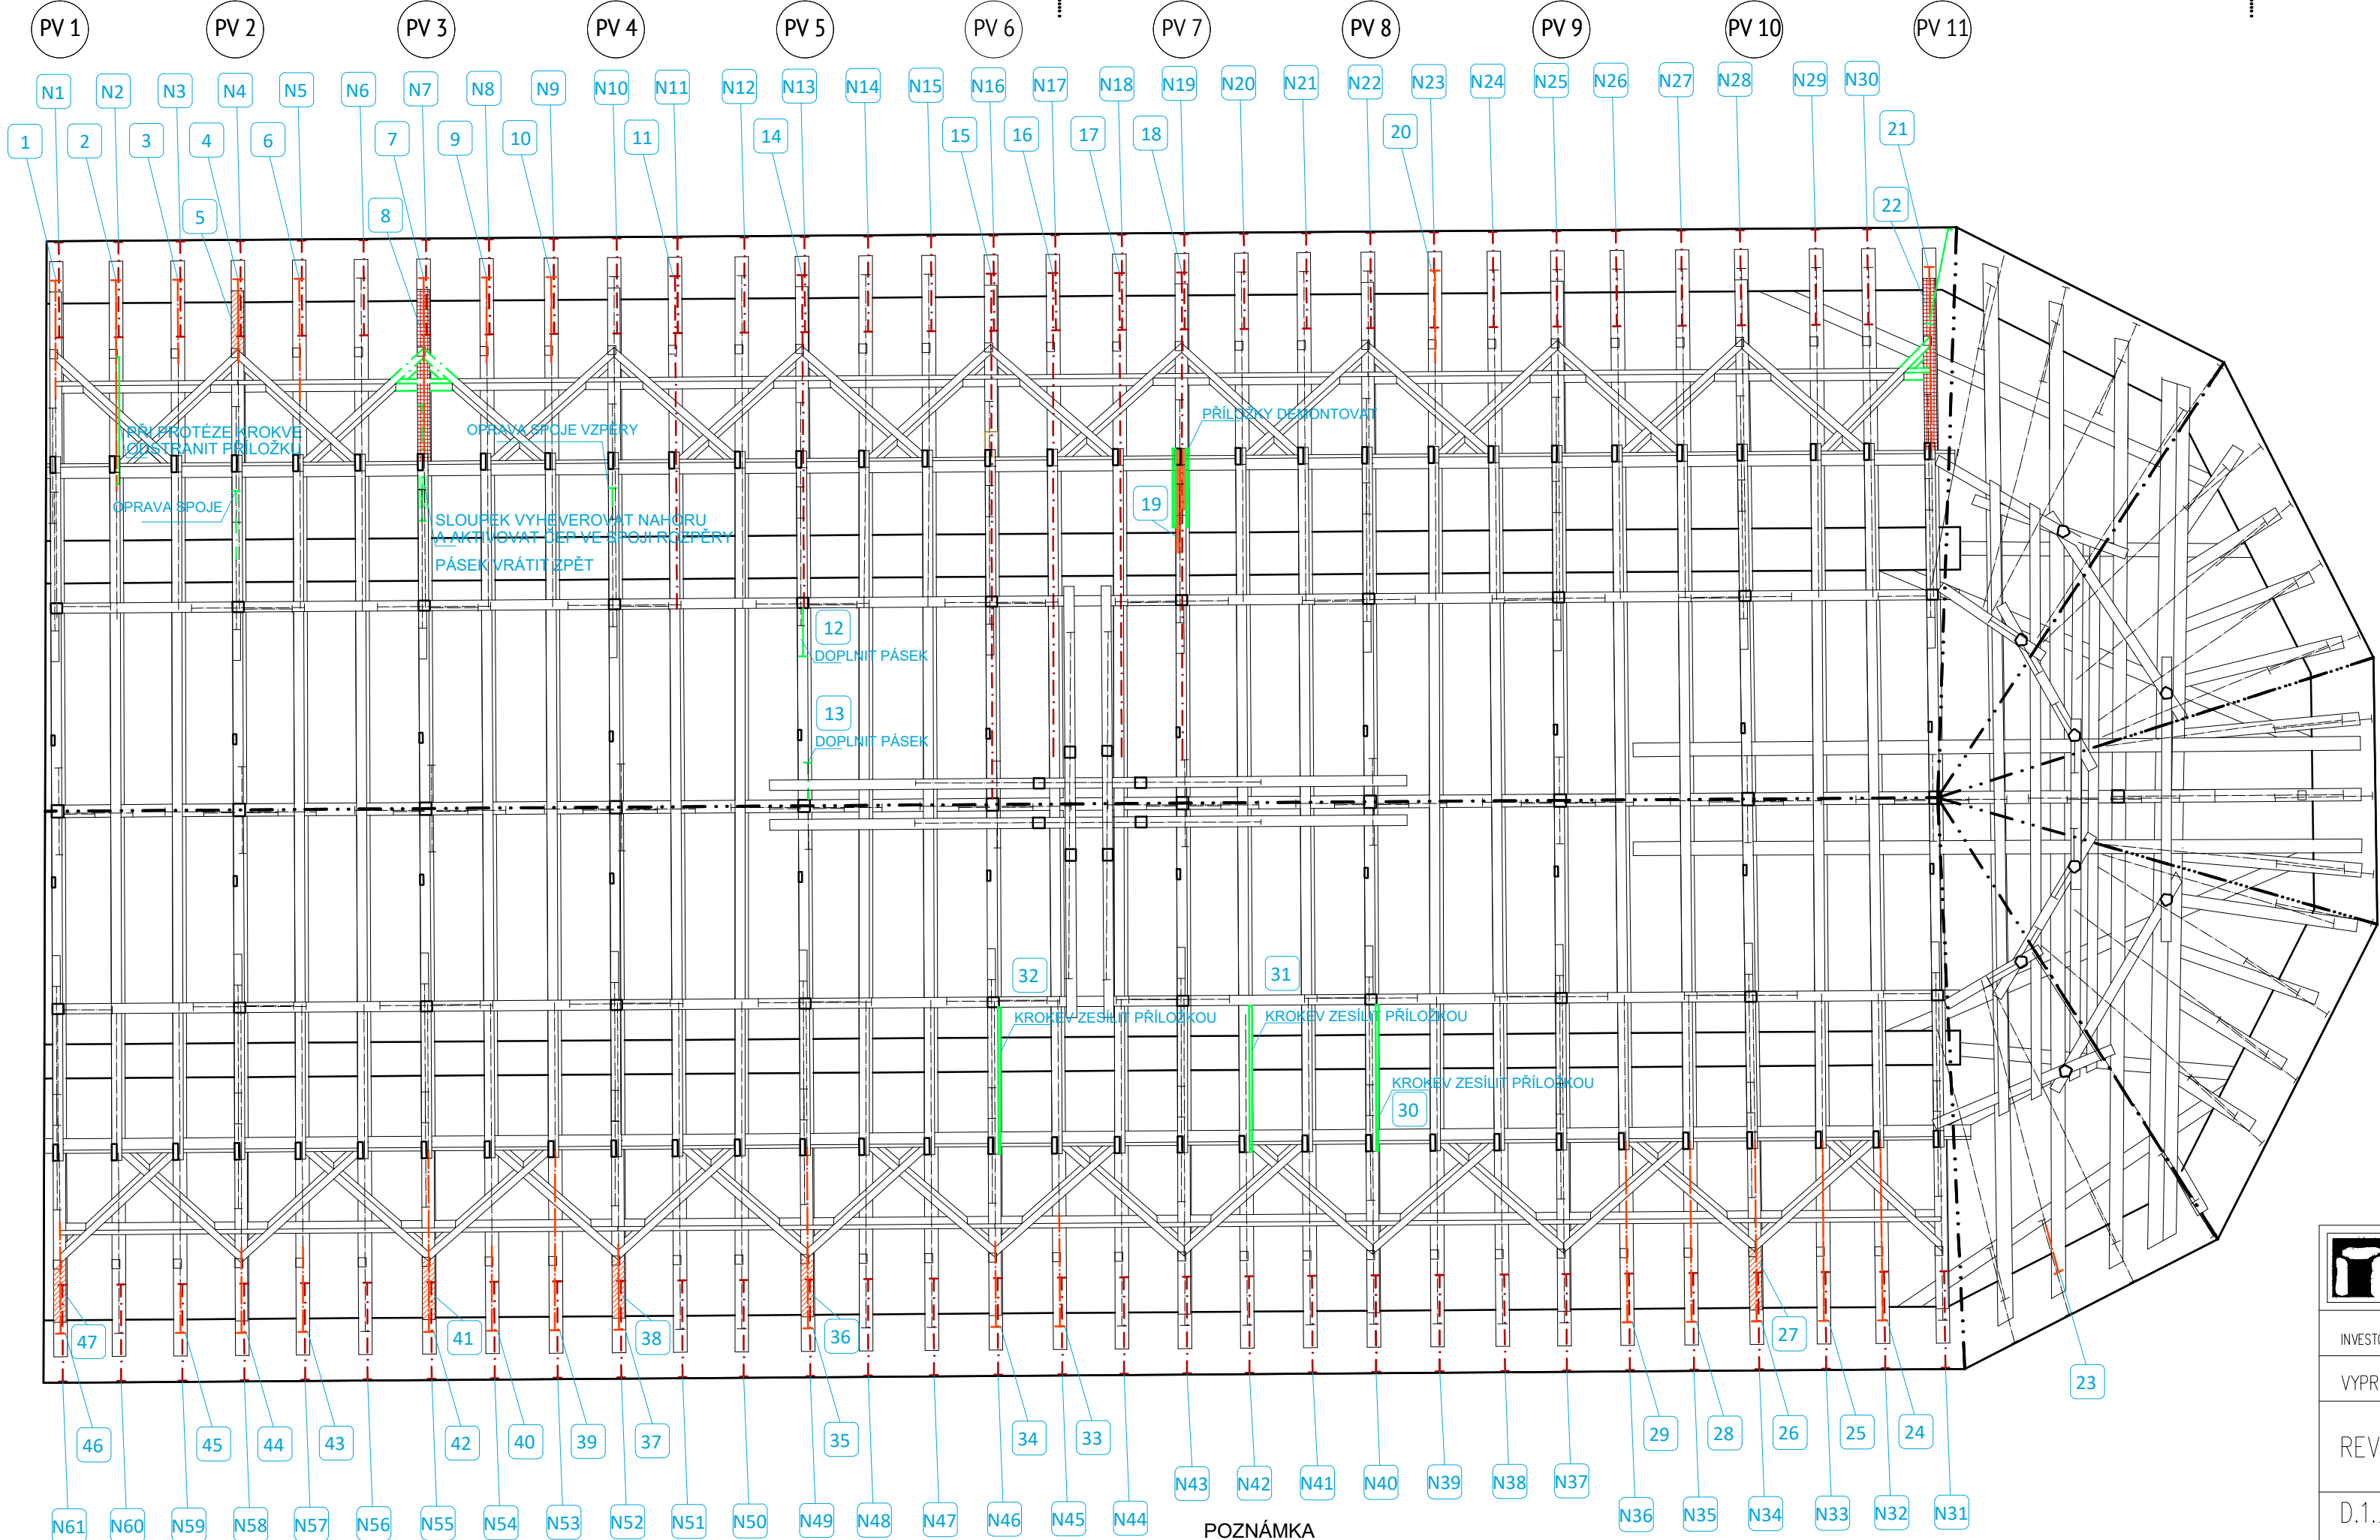


POZNÁMKA

- TESAŘSKÉ SPOJE MUSEJÍ BÝT PROVEDENY PRECIZNĚ
- POVRCH TRÁMŮ BUDE HOBLOVANÝ
- KAŽDÝ PRVEK, KTERÝ BUDE PROTĚZOVÁN MUSÍ V PRŮŘEZU NAVAZOVAT NA PŮVODNÍ PRVEK, NUTNO DOMĚŘIT PRO KAŽDOU SITUACI.
- SPOJE PROTĚZ VAZNÝCH TRÁMŮ BUDOU PROVEDENY ŠIKMÝMI HÁKOVÝMI PLÁTY A ZAJIŠTĚNY OCELOVÝMI PÁSOVINAMI S HŘEBY
- PROTĚZY KROKVÍ A SLOUPKŮ BUDOU POJIŠTĚNY OCELOVÝMI SVORNÍKY S METRICKÝM ZÁVITEM NEJMÉNĚ M24 A MATICÍ PŘES VELKOPLOŠNOU PODLOŽKU, PRO OSTATNÍ SPOJE BUDOU POUŽITY SVORNÍKY S METRICKÝM ZÁVITEM M20 - VIZ DETAILS NAVRHOVANÝCH SPOJŮ.
- DOVOLENA JE POUZE POZINKOVANÁ POVRCHOVÁ ÚPRAVA SVORNÍKŮ BRÁNÍCÍ JEJICH KOROZI.
- SPOJE KAMPOVÁNÍM NEBO ČEPOVÁNÍM MUSÍ KOPIROVAT PROTISTRANY JIŽ POUŽITÝCH SPOJŮ
- V MÍSTĚ DŘÍVĚJŠÍHO ZAJIŠTĚNÍ SPOJE DŘEVĚNÝM HŘEBEM BUDE OPĚT POUŽIT HŘEB Z TVRDĚHO DŘEVA, NEJLÉPE DUBU
- V PRŮBĚHU VŠECH PRACÍ, PŘI KTERÝCH BUDE ODSTRANOVÁNA STŘEŠNÍ KRYTINA, JE BEZPODMÍNEČNĚ NUTNÉ ZAJISTIT PROVIZORNÍ ODVOD SRAŽKOVÝCH VOD TAK, ABY NEDOŠLO K ZATEČENÍ DO KONSTRUKCE STŘECHY, ZDIVA ČI STROPŮ.
- STÁVAJÍCÍ BEDNĚNÍ BUDE V MÍSTĚCH DEMONTÁŽE KRYTINY PRO PROVEDENÍ PROTĚZ KOMPLETNĚ NAHRAZENO NOVÝMI DESKAMI
- V PRŮBĚHU VÝMĚNY KRYTINY BUDE PROVEDENO POVRCHOVÉ OČIŠTĚNÍ VŠECH TRÁMŮ OMETENÍM MĚKKÝMI KARTÁČI. NEPŘÍPUSTNÉ JE JAKÉKOLIV OSEKÁVÁNÍ A BROUŠENÍ PRVKŮ.
- K CHEMICKÉMU OŠETŘENÍ DŘEVA BUDOU POUŽITY PROSTŘEDKY SPLŇUJÍCÍ TYPOVÉ OZNAČENÍ DLE ČSN 490600-1: FB, P, IP, 1, 2, 3, SP - BEZ OBSAHU KYSELINY BORITÉ A NIKOLIV NA VODNÍ BÁZI. V OBLASTI VÝSKYTU NETOPÝRŮ JE NUTNÉ POSTUPOVAT V SOULADU SE STANOVISKEM ORGÁNU OCHRANY PŘÍRODY A CHEMICKOU OCHRANU VYNECHAT.
- KOVOVÉ PRVKY BUDOU OČIŠTĚNY, ZBAVENY RZI A OŠETŘENY VHDNÝM ANTIKOROZNÍM NÁTĚREM, NEJLÉPE PAK V ČERNÉ "KOVÁŘSKÉ" BARVĚ.
- PO UKONČENÍ PRACÍ NA OPRAVĚ STŘECH BUDOU PROSTORY KROVU KOMPLETNĚ UKLIZENY A VYSÁTÝ. JE NEPŘÍPUSTNÉ, ABY SE PO SKONČENÍ PRACÍ NA MÍSTĚ VYSKYTOVALY ZBYTKY SUTI, MALTY, NEPOUŽITELNÉ KRYTINY, DŘEVO, PILINY A DALŠÍ ZBYTKOVÉ MATERIÁLY

LEGENDA

- PROTĚZA PRVKU
- KOMPLETNÍ VÝMĚNA PRVKU
- MANIPULAČNÍ DEMONTÁŽ A DOPLNĚNÍ
- MANIPULAČNÍ DEMONTÁŽ A DOPLNĚNÍ
- PROTĚZA PRVKU
- KOMPLETNÍ VÝMĚNA PRVKU
- ZNAČENÍ PLNÉ VAZBY
- ZNAČENÍ PRVKU K SANACI VIZ TABULKA
- NÁMĚTKY K VÝMĚNĚ NEBO VYROVNÁNÍ PODLE SITUACE

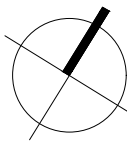

revize R1 / 2019

 s. r. o., 603 00 BRNO, HLINKY 142 c				
INVESTOR:	Římskokatolická farnost Doubravník	ÚŘAD:	TIŠNOV	ZAK. ČÍSLO
VYPRACOVAL:	Ing. Miroslav Navrátil Ing. Michal Žárek	KONTROLOVAL:	Ing. Miroslav Navrátil	16142
REVITALIZACE KOSTELA POVÝŠENÍ SV. KŘÍŽE V DOUBRAVNÍKU				ÚČEL
				projekt
				DATUM
				12/2016
				FORMÁT
				3x A4
D.1.2.2. PŮDORYS KROVU LODI KOSTELA PO DRUHÝ HAMBALEK – ROZSAH NAVRHOVANÉ SANACE				MĚŘITKO
				1:100
				VÝKRES Č.
				18