


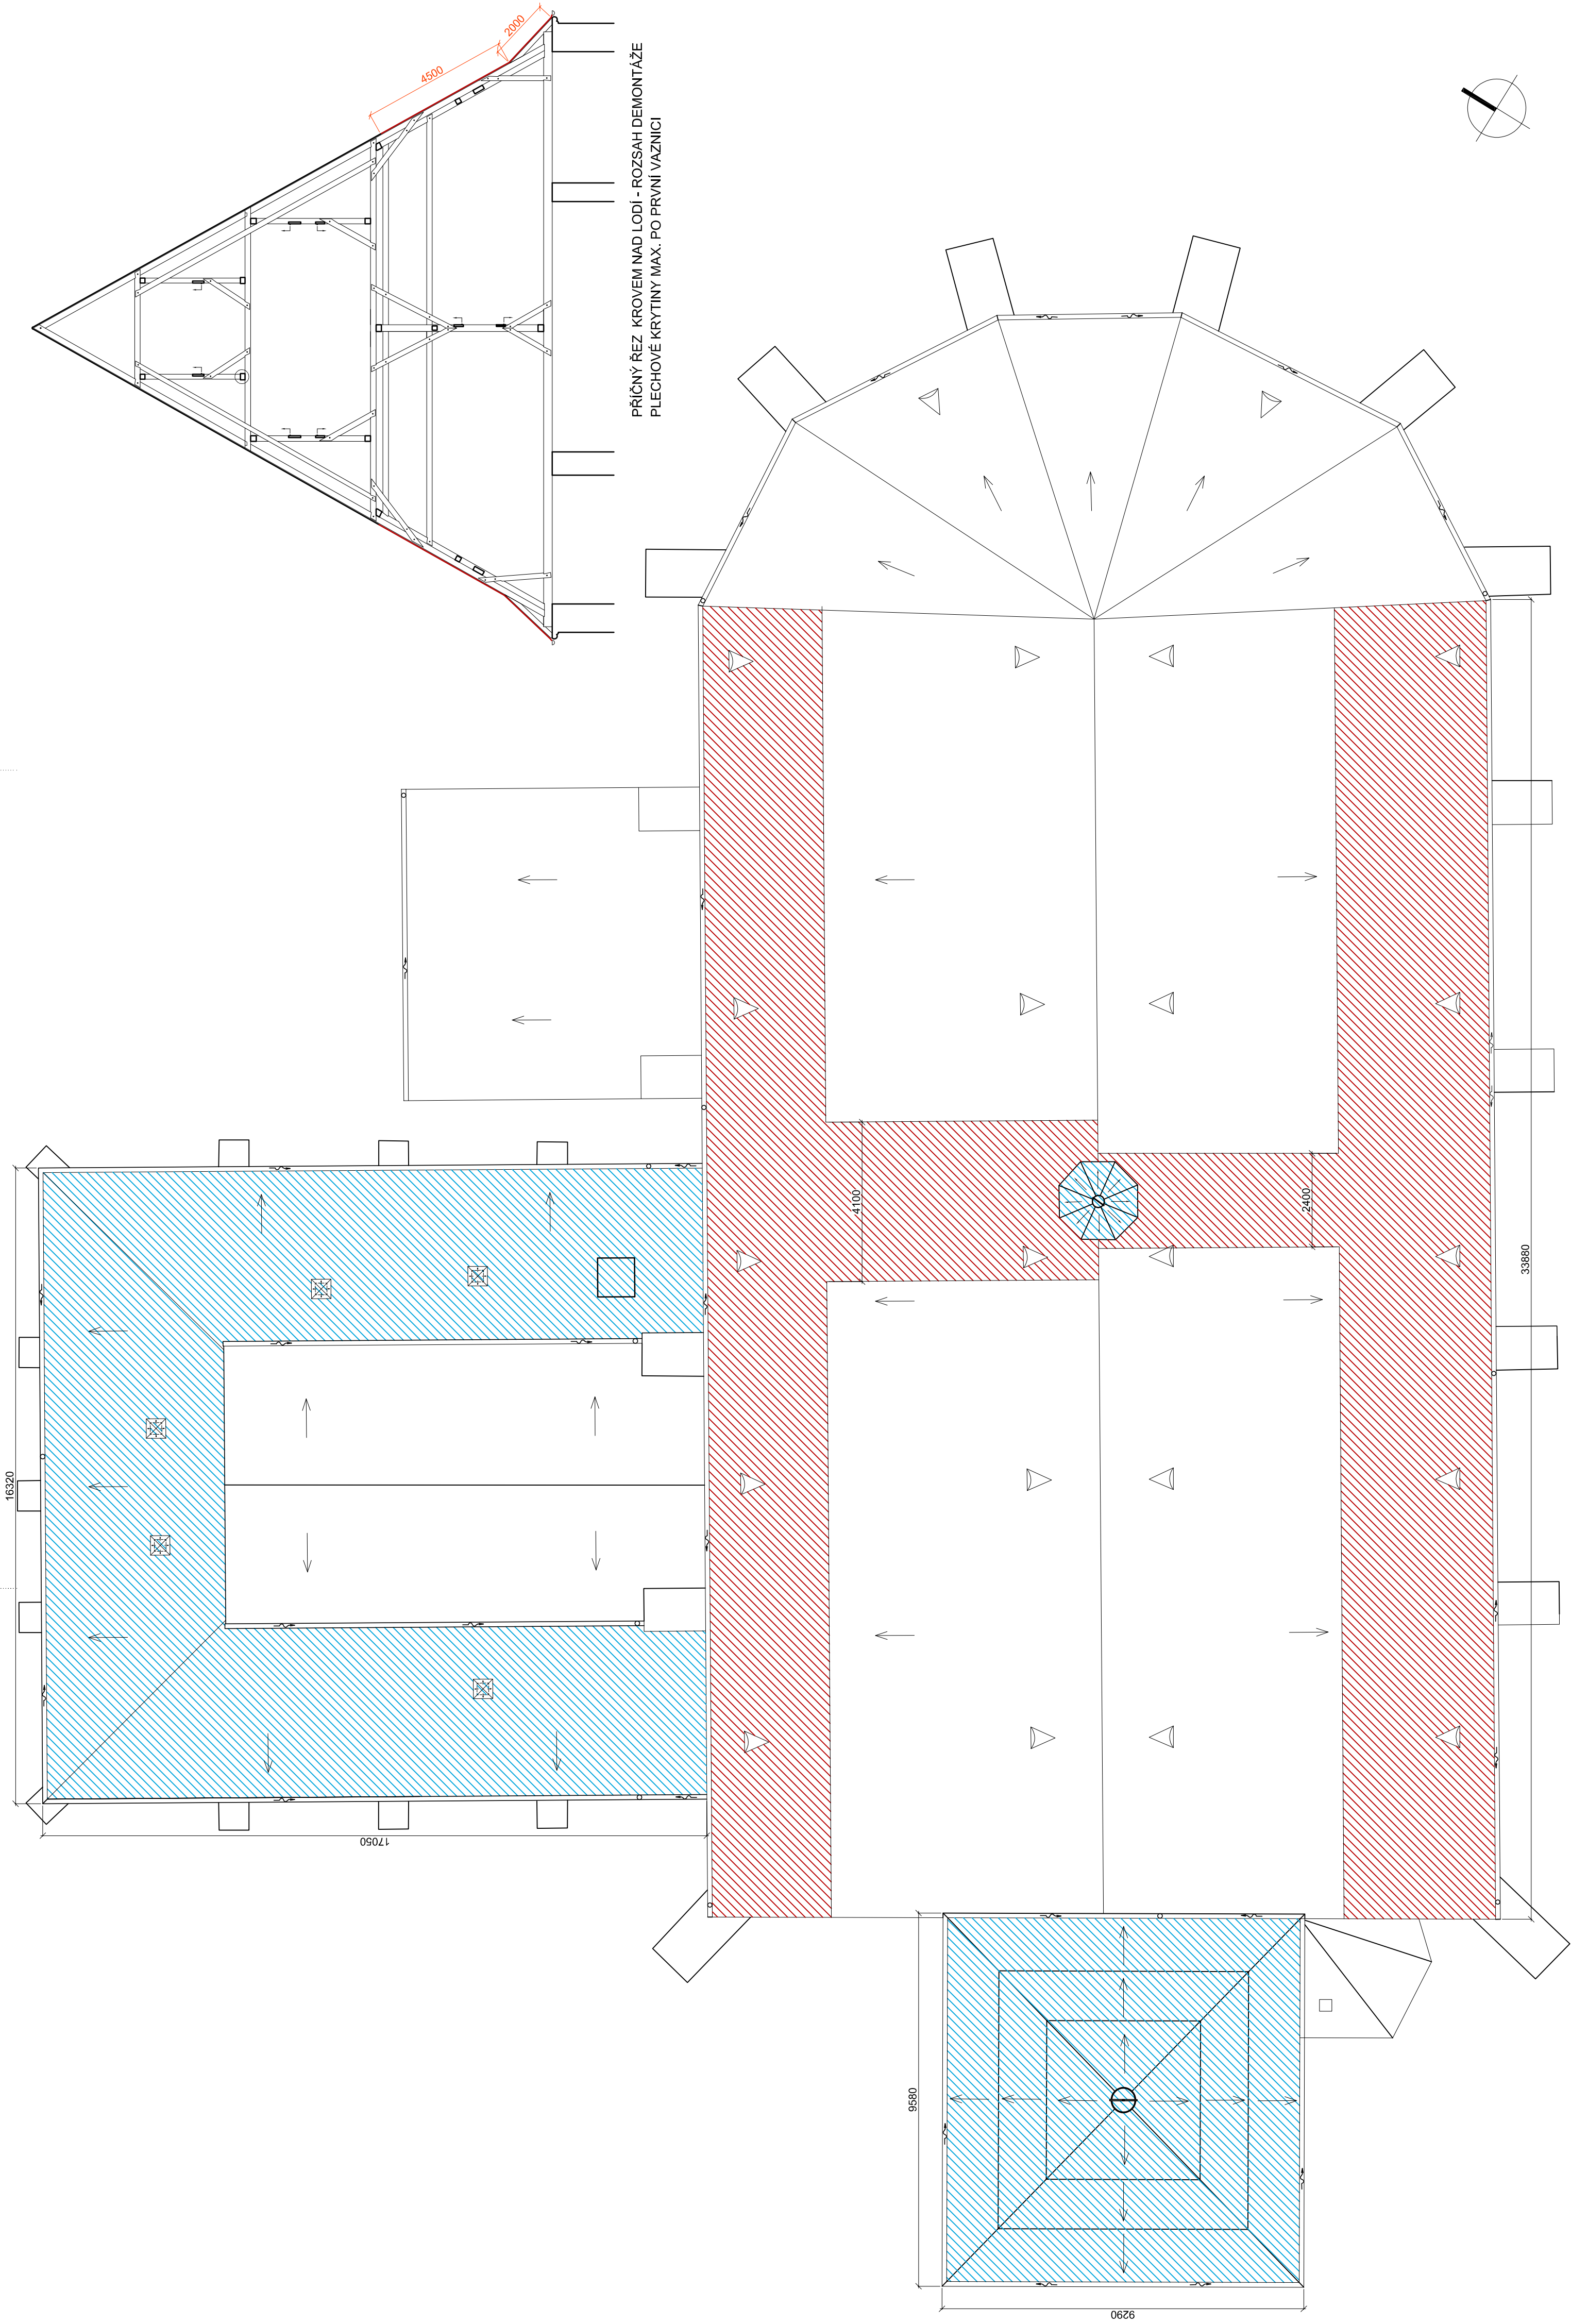

PŘÍČNÝ ŘEZ KROVEM NAD LODÍ - ROZSAH DEMONTÁŽE
PLECHOVÉ KRYTINY MAX. PO PRVNÍ VAZNICI

LEGENDA

- PLOCHY KOMPLETNÍ VÝMĚNY KRYTINY
- PLOCHY K ROZFALCOVÁNÍ A ZPĚTNÉMU DOPLNĚNÍ KRYTINY PO OPRAVĚ KROVU

STABIL

s. r. o., 603 00 BRNO, HLUNKY 142 c

INVESTOR:	Římskokatolická farnost Doubravnik	ÚŘAD:	TIŠNOV	ZAK. ČÍSLO	16142
VYPRACOVALI:	Ing. Miroslav Navrátil Ing. Michal Zurek	KONTROLOVAL:	Ing. Miroslav Navrátil	ÚČEL	projekt
REVITALIZACE KOSTELA POVÝŠENÍ SV. KŘÍŽE V DOUBRAVNÍKU				DATUM	12/2016
D.1.2.2.				FORMÁT	6x A4
POHLED NA STŘECHU KOSTELA – SCHEMA ROZSAH VÝMĚNY KRYTINY				MĚŘÍTKO	VÝKRES Č. 21 1:100

POZNÁMKA
PROJEKT NENÍ GEODETICKÝM ZAMĚŘENÍM KROVU A STROPU, VÝKRESY SLOUŽÍ
POUZE JAKO MATRICE PRO ZAKRESLENÍ POŠKOZENÍ A NÁVRHU POSTUPU ŘEŠENÍ