


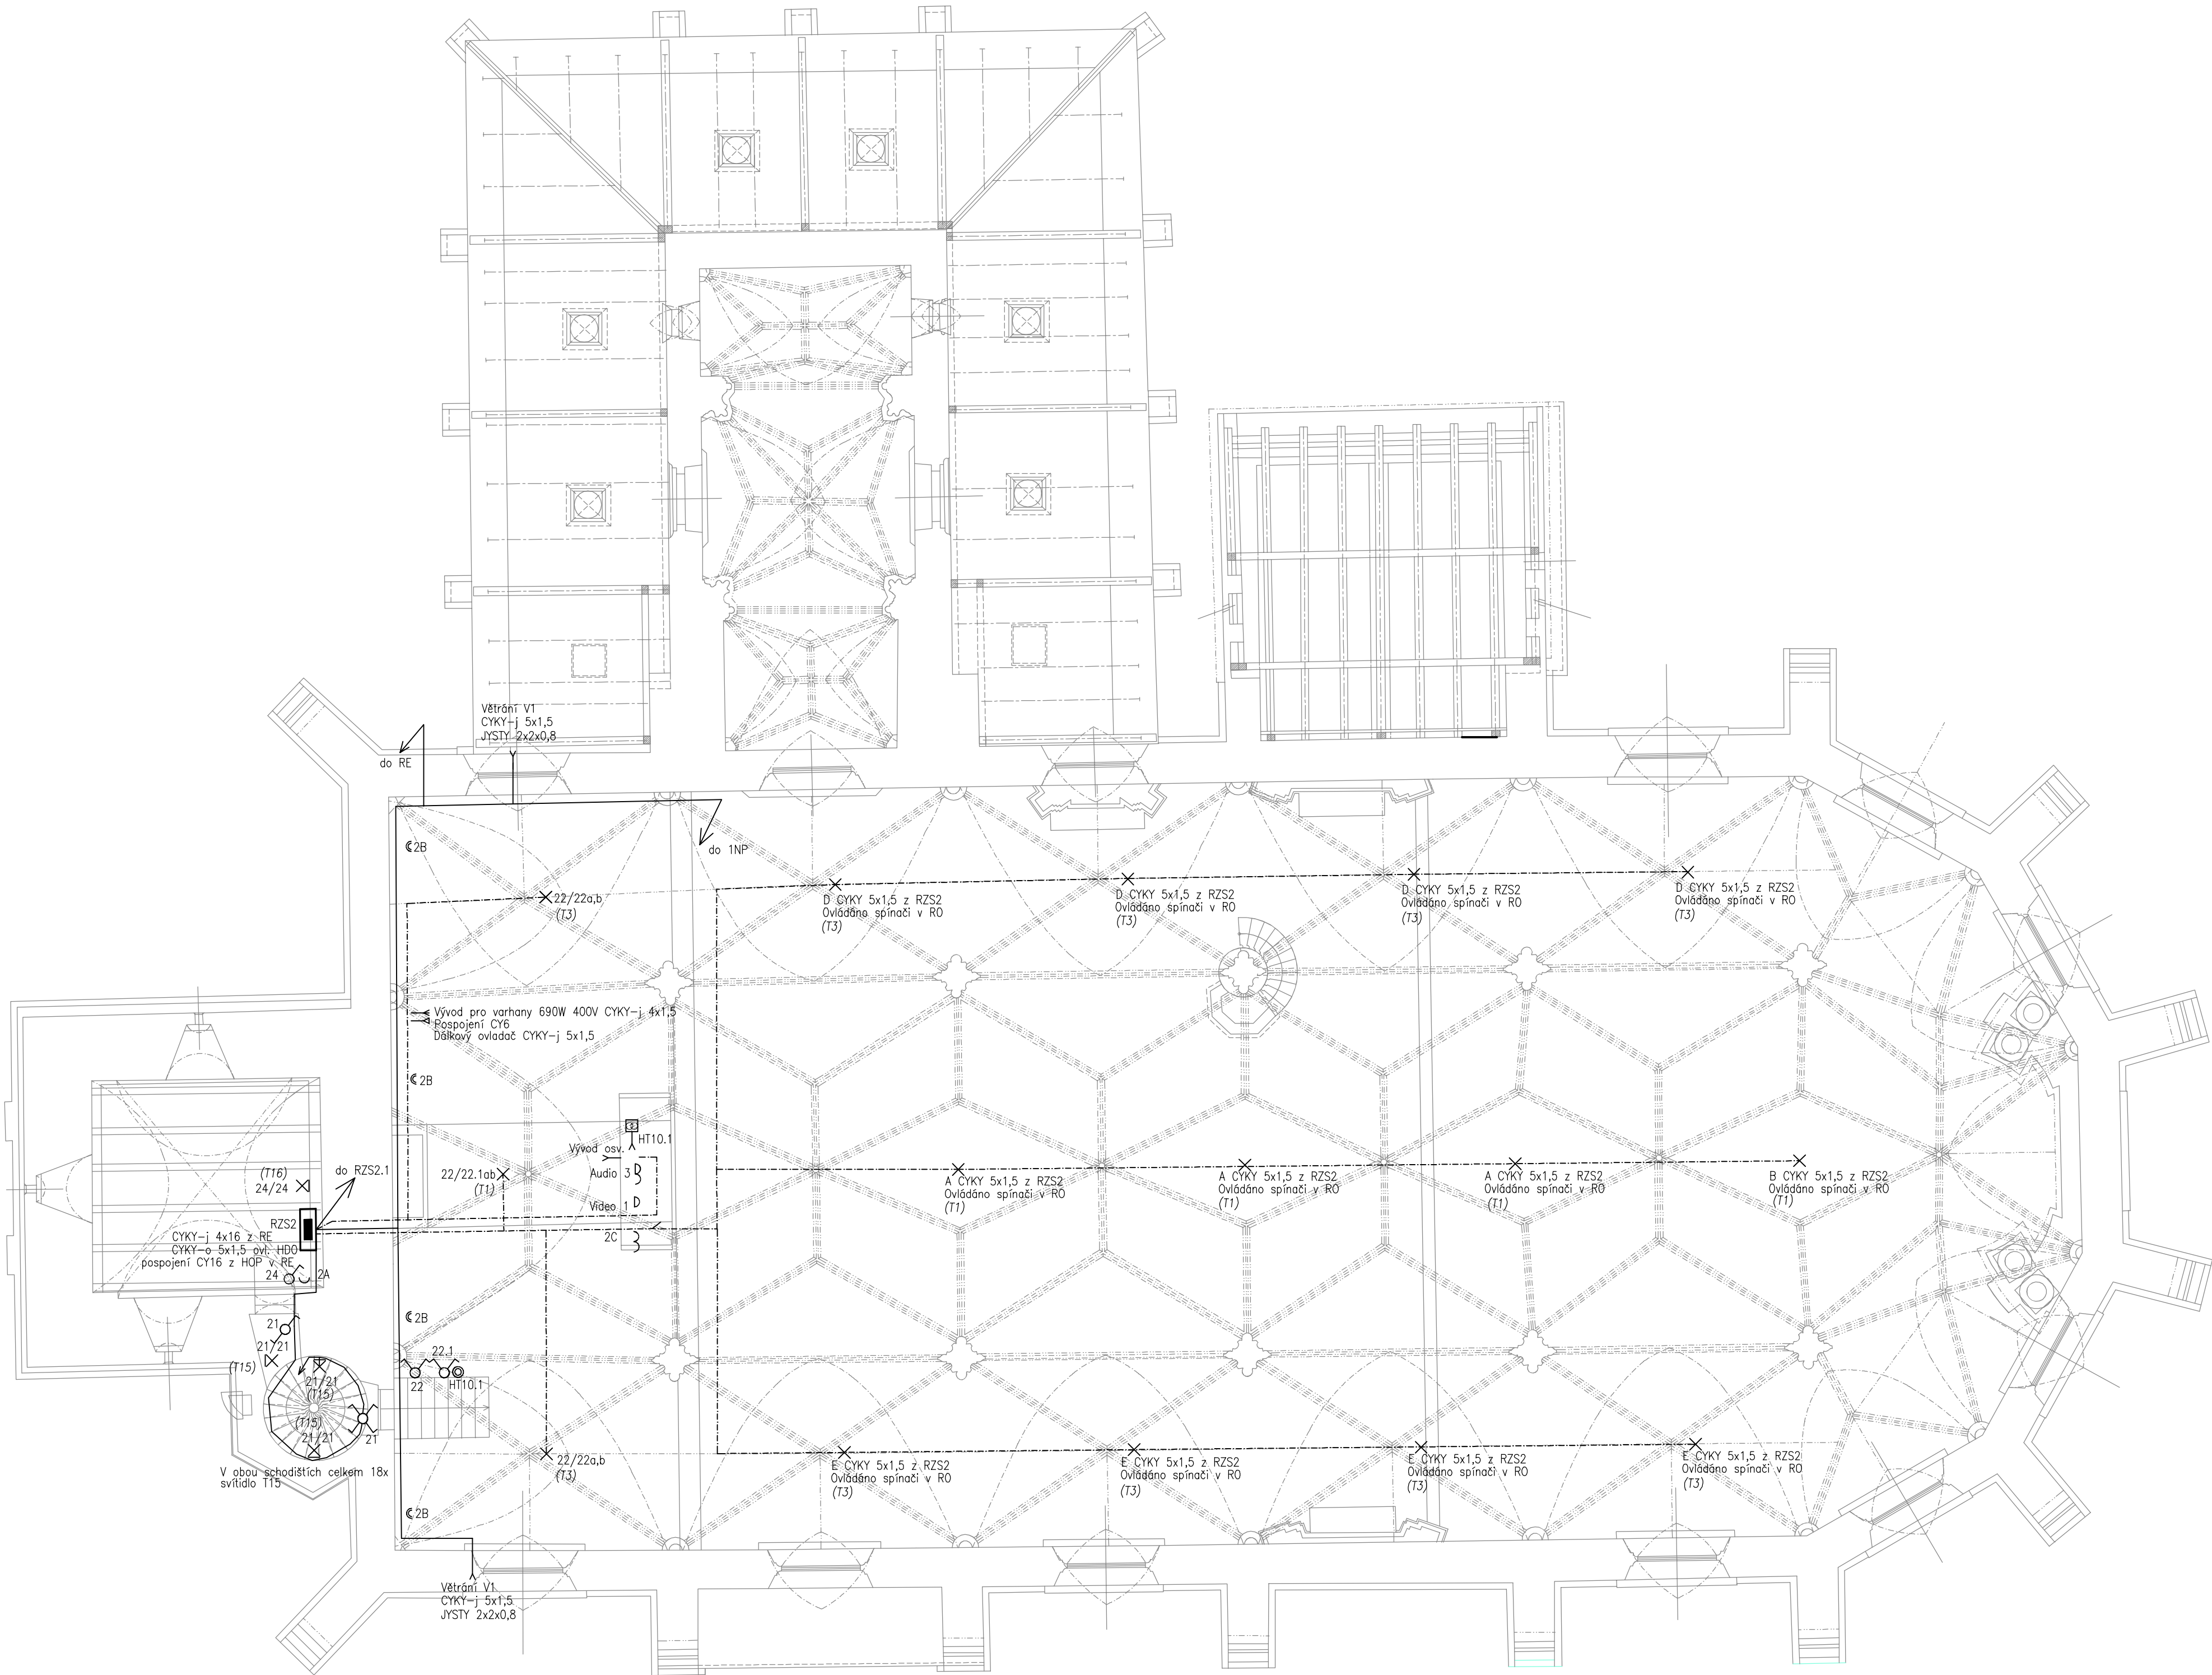

LEGENDA SILNOPROUD

- vedení pod omítkou
- vedení ve větracím kanále/v trubce v podlaže
- vedení na příchýtkách
- jiné uložení vedení
- vypínač fazení 1, 1S
- stímač otočný f. 6, tlačítkový
- vypínač fazení 2, 3 16A / 20A (sporákovka)
- vypínač fazení 5
- vypínač fazení 6, 6+6
- vypínač fazení 1/0, 1/0So, 1/0+1/0
- termostat prostorový
- vypínač fazení 7
- žaluziový spínač f. 1/0 + 1/0
- zásuvka 230V
- zásuvka 230V dvojitá
- zásuvka 230V s př. ochr. T3
- zásuvka 400V (proud a pól viz. popis)
- vypínač fazení 1 IP44
- vypínač fazení 6 IP44
- zásuvka 230V IP44
- instalační krabice KO68 (odbočná, přístrojová prázdná, protahovací)
- instalační krabice IP54
- instalační krabice KO125
- vývod pro svítidlo stropní
- vývod pro svítidlo nástěnné
- svítidlo vestavné stropní, stěnové
- svítidlo vestavné podlahové
- svítidlo zářivkové
- ventilátor (značení okruh/spínač)
- vývod 11, 3f, ochr. pospojování (značení okruh/x, popis, popis)
- snímač, čidlo
- napájecí zdroj
- LED pásek, lištové svítidlo

Značení svítidel:
OKRUH/SPÍNAČ (Typ)

- Poznámky:
- 1) Instalace budou provedeny pod omítkami, ve větracích kanálech pod podlahou, v trubkách pod podlahou, na příchýtkách na stěně (věž) a nebo krovu.
 - 2) Přívody ke svítidlům na klenbě budou vedeny nad klenbou v krovu.
 - 3) Přesné umístění zásuvek a vývodů určí architekt před započetím montáže na základě projektu interiéru.
 - 4) Volba svítidel označených typy 1-16 a jejich rozmístění je předmětem architektonického řešení a bude upřesněno architektem před započetím montáže na základě provedení světelných zkoušek.
 - 5) Veškeré nejasnosti při montáži řeší s projektantem nebo architektem, případně NPÚ.

Napěťová soustava 3+N+PE 3x230/400V ~50Hz TN-C
3+N+PE 3x230/400V ~50Hz TN-S
Ochrana před nebezpečným dotykem živých částí izolací, kryty, přepážkami.
Ochrana před nebezpečným dotykem neživých částí samočinným odpojením od zdroje v síťích TN.
Doplňková ochrana ochranným pospojováním, proudovým chráničem

		STABIL		s. r. o., 603 00 BRNO, HLINKY 142 c		
Vypracoval:		ing. Lukáš Rotrekl			ROTREKL s. r. o. www.rotrekl-sro.cz	
Kontroloval:		ing. Lukáš Rotrekl				
Vedoucí projektant:		ing. Petr Daniel				
Investor:		Římskokatolická farnost Doubravnik			Fomát:	A2 + A3
Akce:		REVITALIZACE KOSTELA POVÝŠENÍ SV. KŘÍŽE V DOUBRAVNÍKU D.1.4.3 SILNOPROUDÁ ELEKTROTECHNIKA			Datum:	09/2019
					Účel:	DSP
					Zakázka č.:	16142
					Archiv. č.:	
Obsah:		Púdorys elektroinstalace 2NP R1 - Změna svítidel 9/2019			Měřítko	Číslo přílohy
					1:100	05