


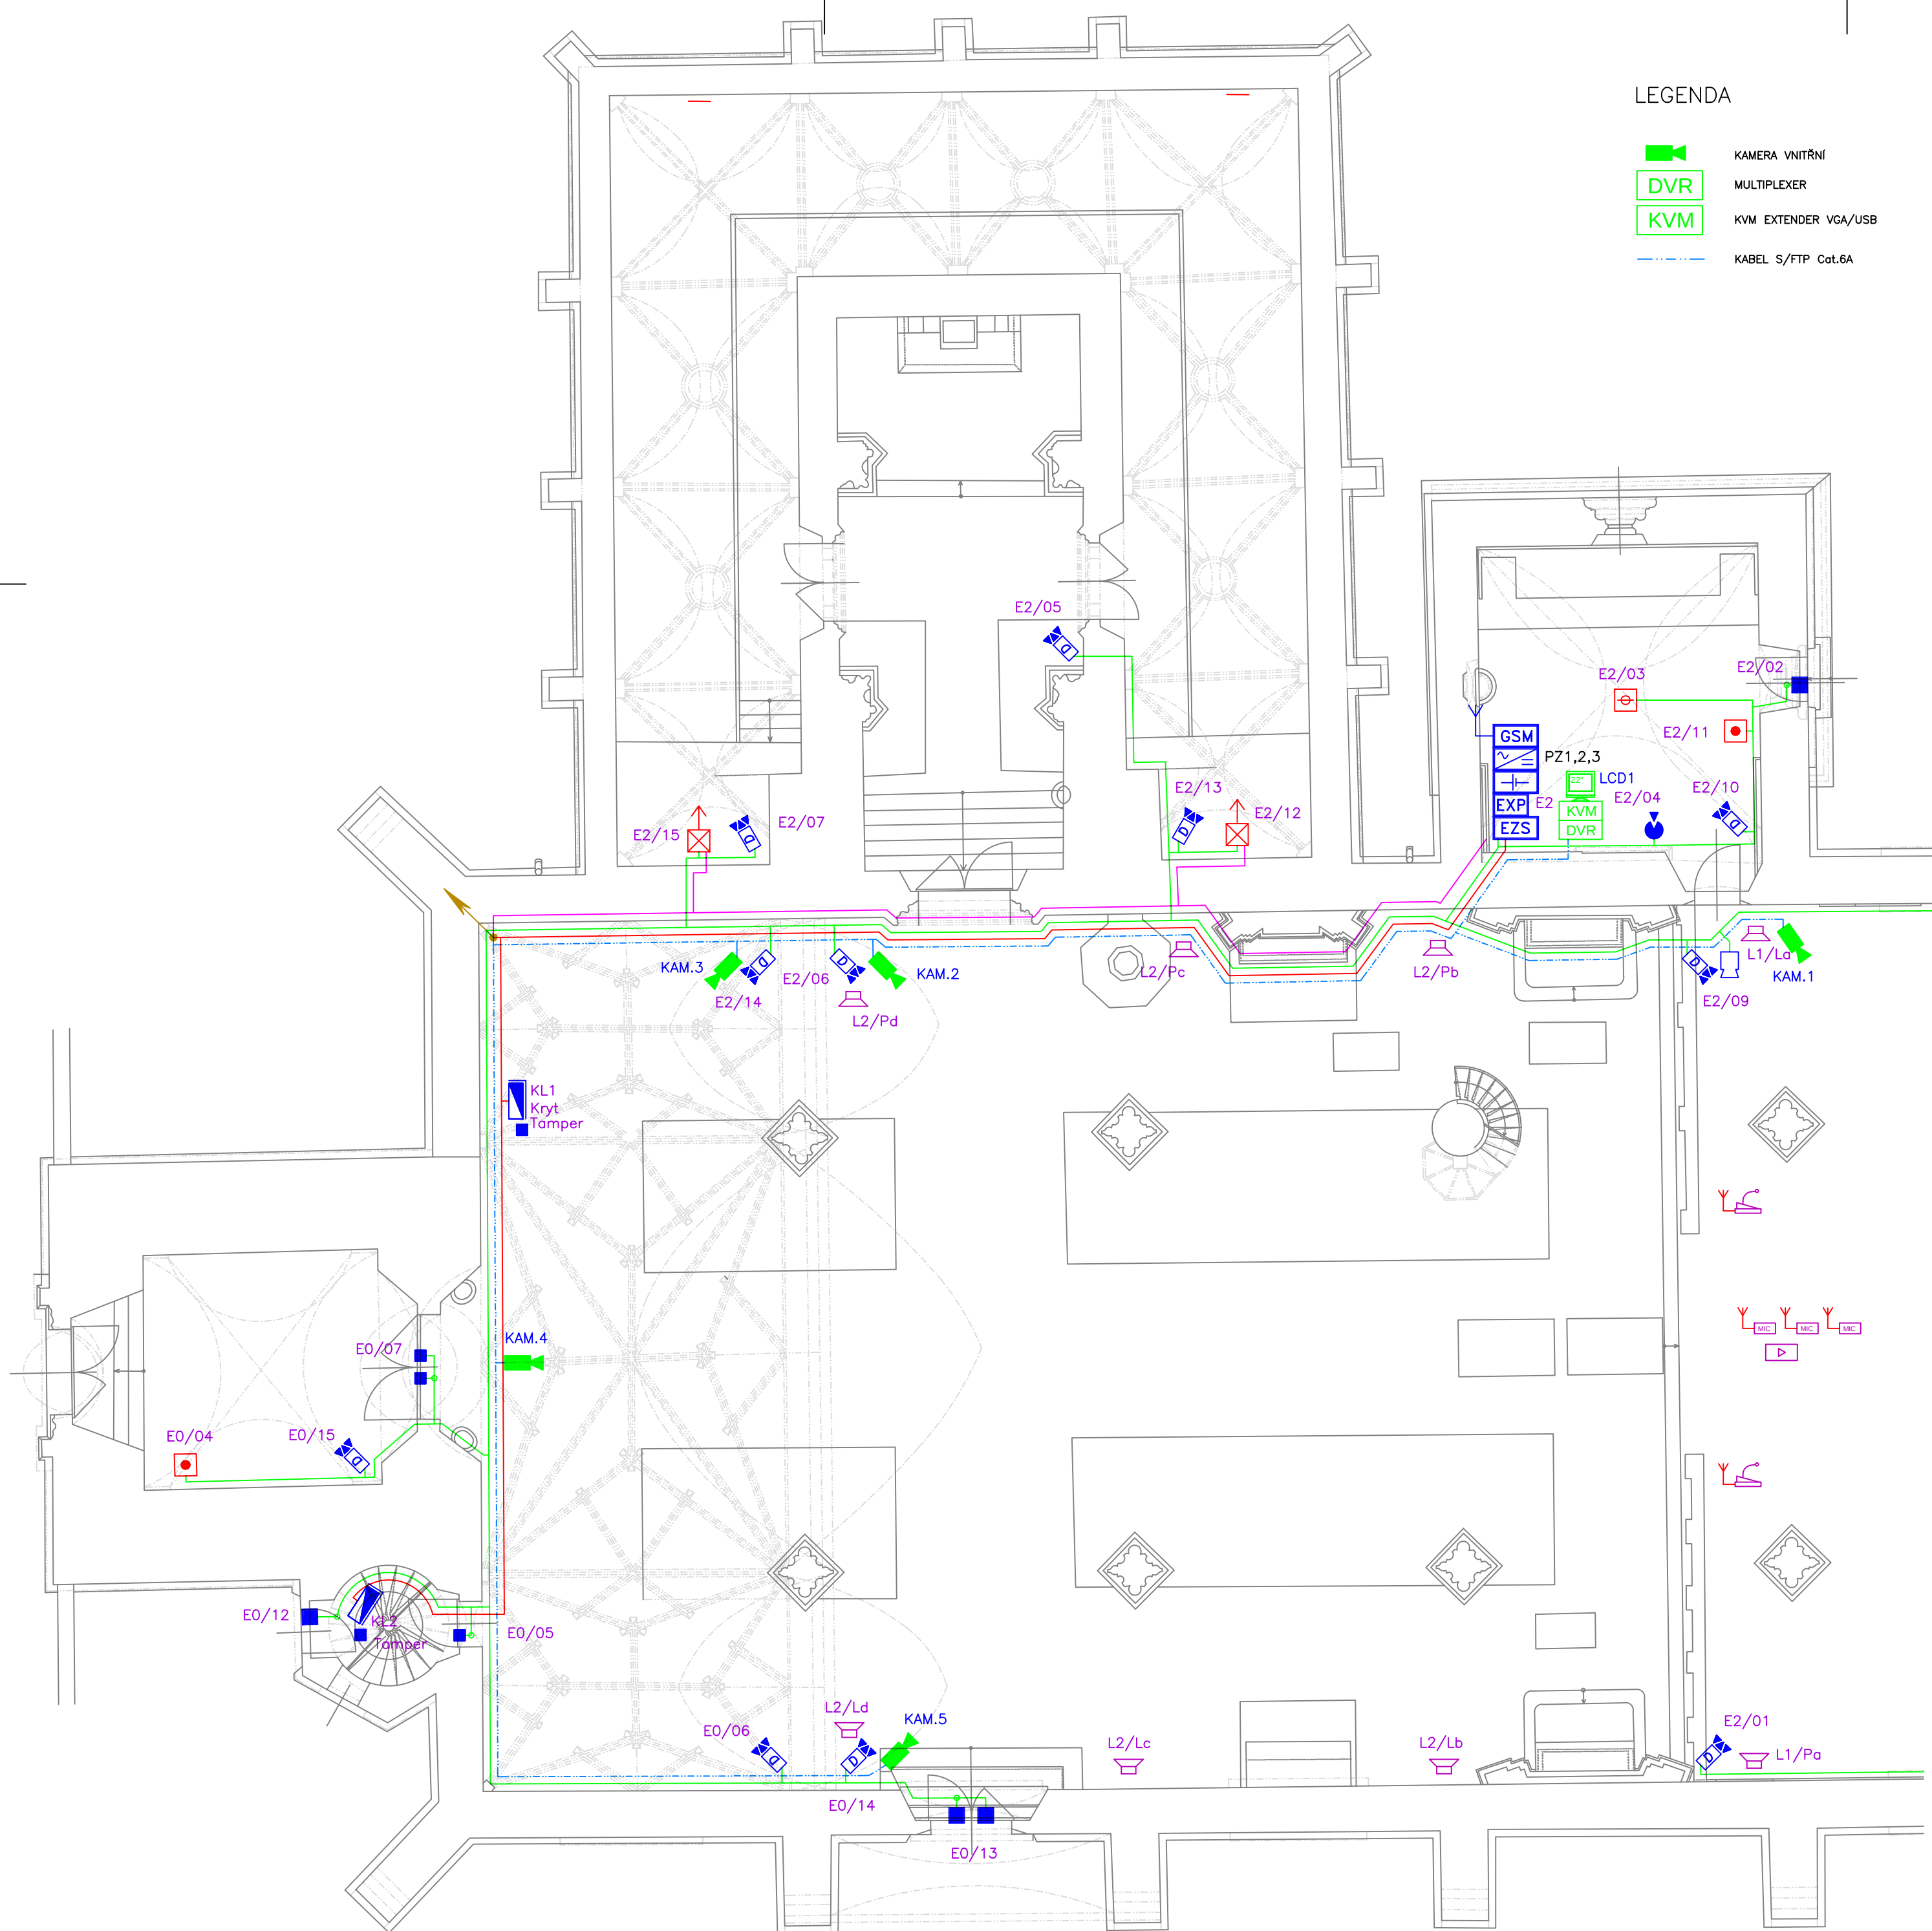

LEGENDA

- KAMERA VNITŘNÍ
- DVR
- KVM
- KABEL S/FTP Cat.6A

LEGENDA

- ZESILOVAČ
- BEZDRÁTOVÝ MIKROFON – PŘIJÍMAČ
- REPRODUKTOR PŘISAZENÝ
- MIKROFON
- BEZDRÁTOVÝ MIKROFON
- KABEL 2x2,5
- KABEL XLR/XLR

LEGENDA

- GSM MODUL
- ÚSTŘEDNA EZS
- ZDROJ 230/12V
- ZÁLOŽNÍ ZDROJ
- LINKOVÝ MODUL
- KLÁVESNICE
- PROSTOROVÝ PIR/MW DETEKTOR
- MAGNETICKÝ KONTAKT
- SÍŘENA VNITŘNÍ
- SÍŘENA VNĚJŠÍ
- OPTICKO–KOUŘOVÝ DETEKTOR
- POŽÁRNÍ TLAČÍTKO
- LINEÁRNÍ HLÁSIČ
- LINEÁRNÍ TEPLOTNÍ HLÁSIČ
- KABEL FTP Cat.5E 4pár + 2x2,5
- KABEL FTP Cat.5E 4pár
- KABEL UTP Cat.5E 4pár
- KABEL 2x2,5

		s.r.o., 603 00 BRNO, HLINKY 142c		číslo poré
INVESTOR: Římskokatolická farnost-Doubravník		ÚŘAD: TIŠNOV		ZAK. ČÍSLO 16142
VYPRACOVAL: Aleš Marek		KONTROLOVAL: Ing. Petr Daniel		ÚČEL DSP
Revitalizace kostela Povýšení sv. Kříže v Doubravníku		DATUM	12/2016	
		FORMÁT	A2	
D.1.4.4 SLABOPROUDÉ ROZVODY		MĚŘÍTKO	VÝKRES Č.	
1.np		1:100	03	