



LEGENDA

- | | |
|---|-----------------------------------|
| v.30 | MONTÁŽNÍ VÝŠKA (cm) |
| HRZ | HORNÍ ROH ZÁRUBNĚ |
| HSZ | HORNÍ STŘED ZÁRUBNĚ |
| HRO | HORNÍ ROH OKNA |
| DRO | DOLNÍ ROH OKNA |
| STROP | VÝVOD ZE STROPU (střed místnosti) |
|  | VOLNÝ VÝVOD |
|  | EL. INST. KRABICE 68 |
|  | EL. INST. KRABICE 97 |
|  | EL. INST. KRABICE 100 |
|  | EL. INST. KRABICE 125 |
|  | EL. INST. KRABICE 250 |
|  | EL. INST. KRABICE |
| | ZEMNÍ ŠACHTA |
|  | PVC TRUBKA TUHÁ 16 |
|  | PVC TRUBKA 20 |
|  | PVC TRUBKA 25 |
|  | PVC TRUBKA 32 |
|  | PVC TRUBKA 40 |
|  | PVC TRUBKA 50 |
|  | CHRÁŇČKA ZEMNÍ 50 |
|  | CHRÁŇČKA ZEMNÍ 40 |
|  | ŽLAB 300/100 |
|  | ŽLAB 100/50 |
|  | ŽLAB 150/50 |
|  | PVC ŽLAB 18x13 |
|  | PVC ŽLAB 20x20 |
|  | PVC ŽLAB 40x18 |

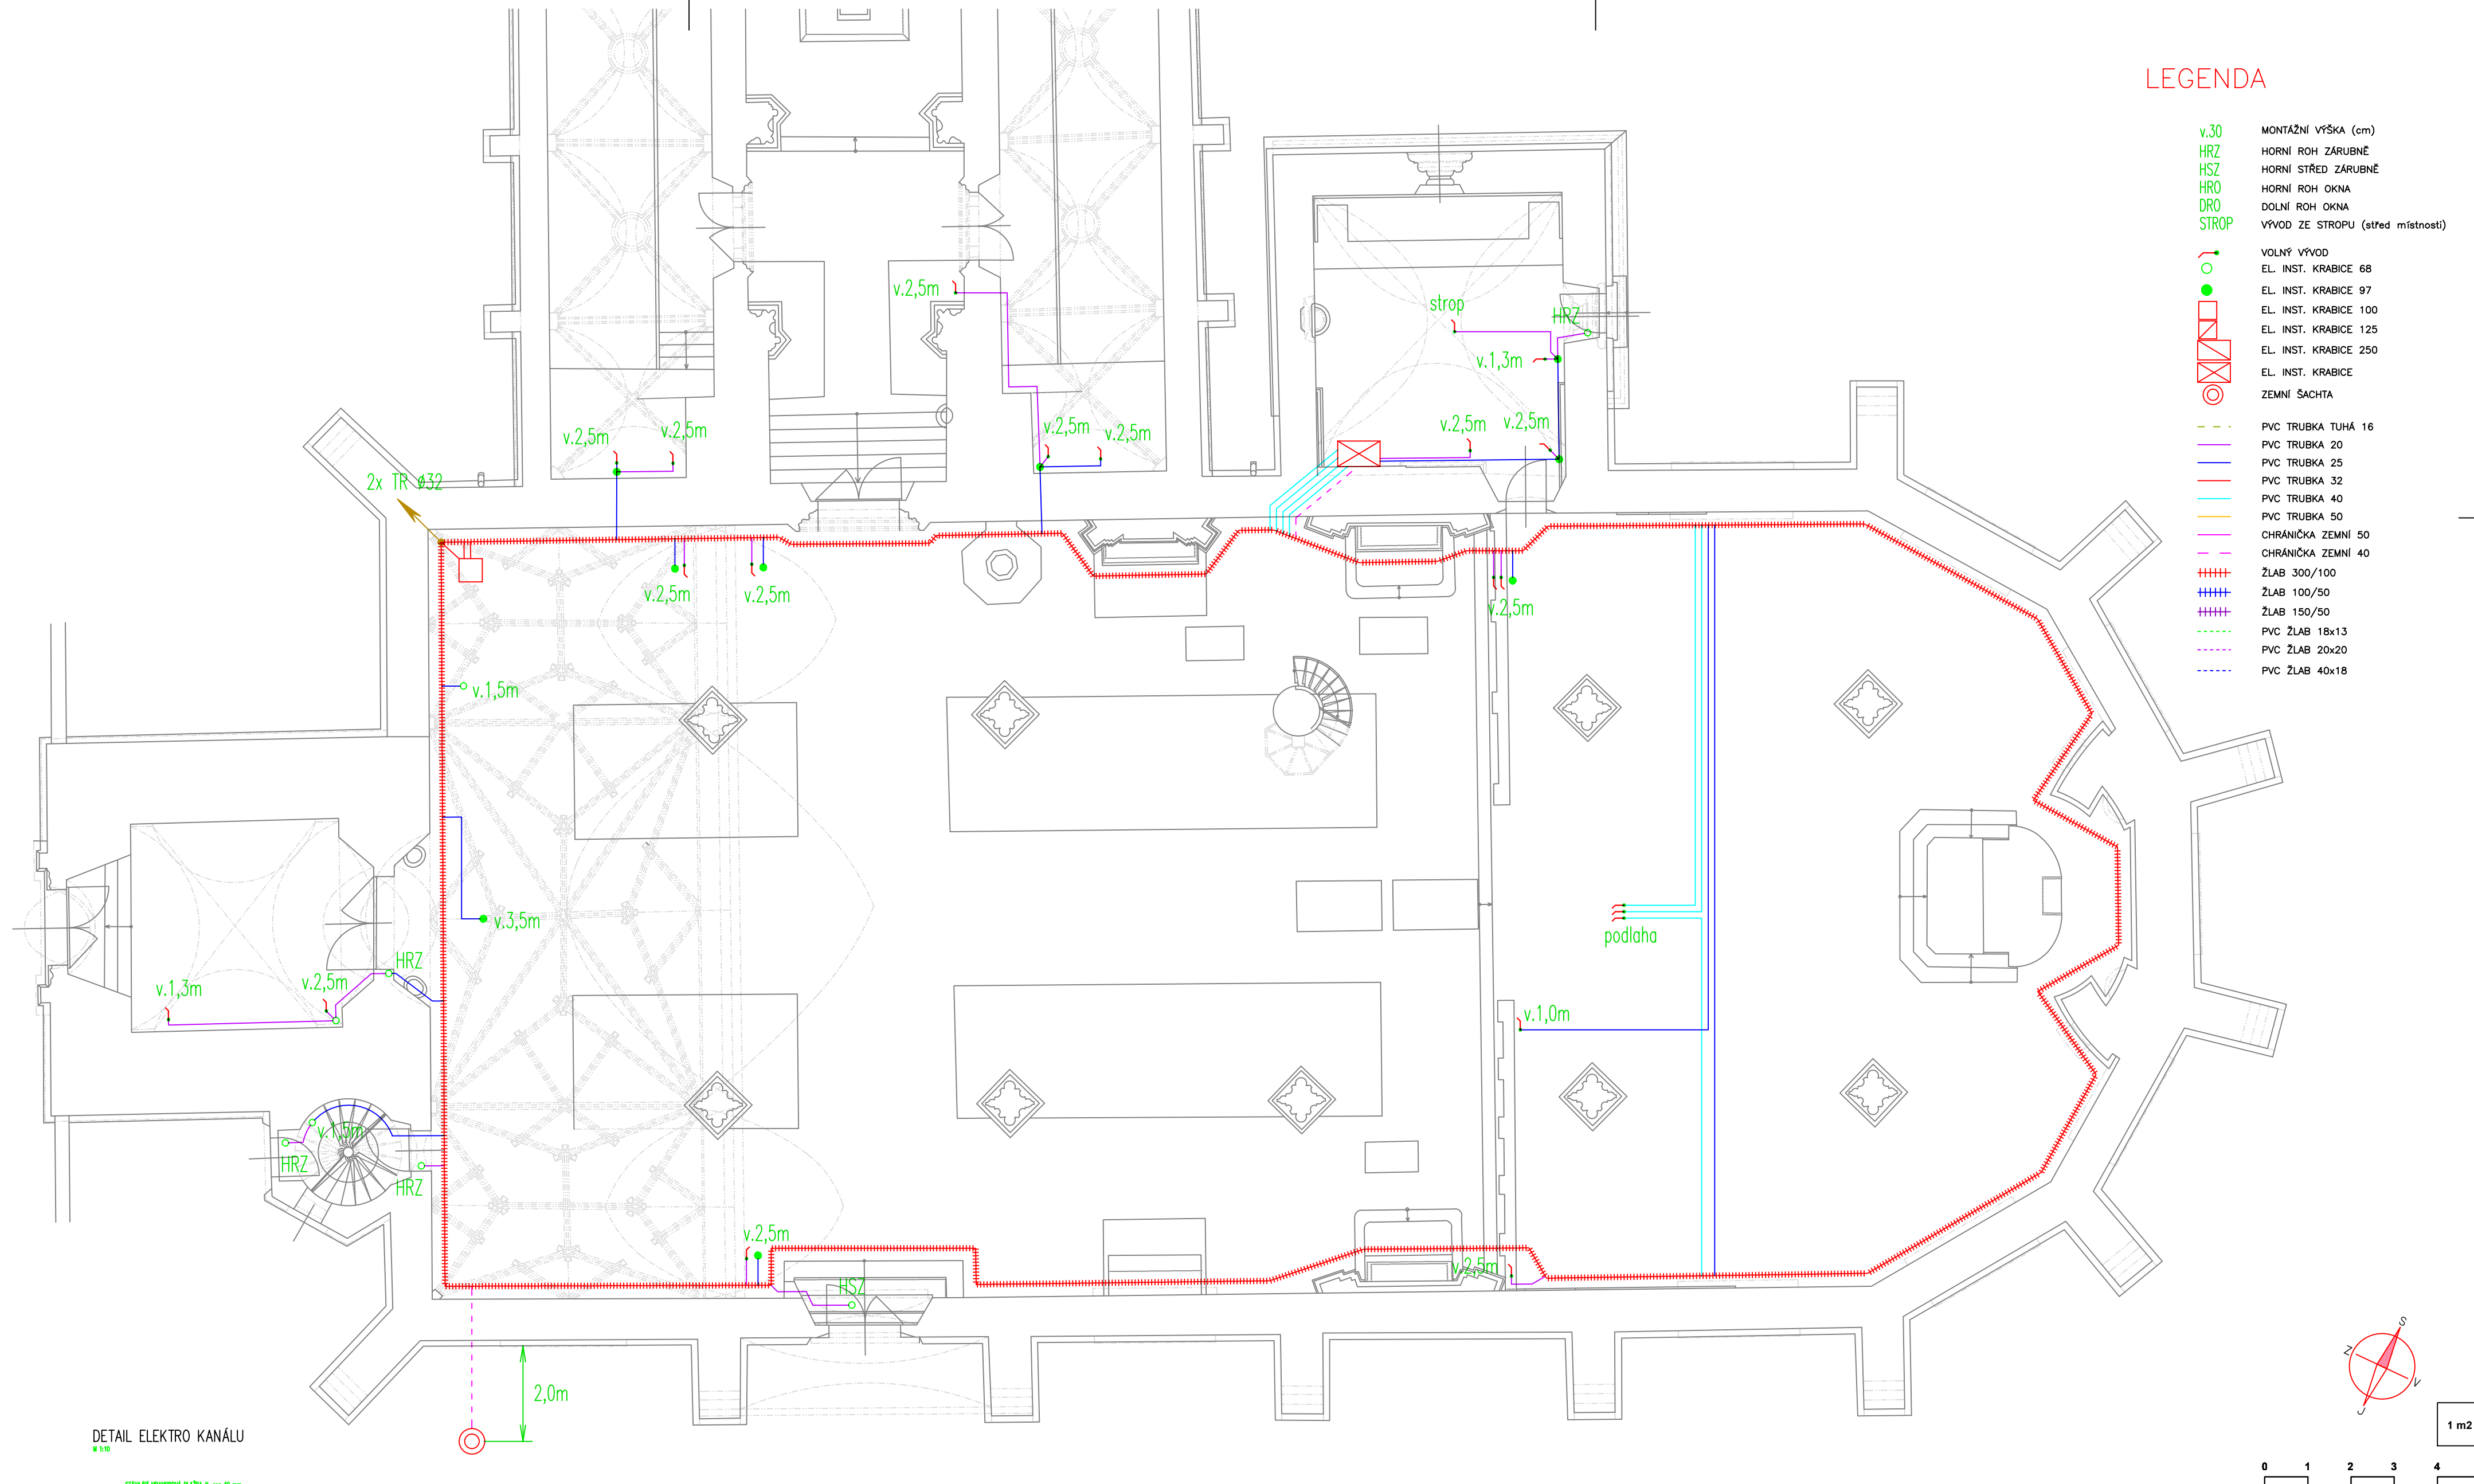


1 m

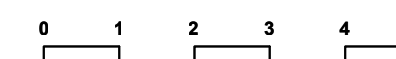

DETAIL ELEKTRO KANÁLU

DL
M 1:1

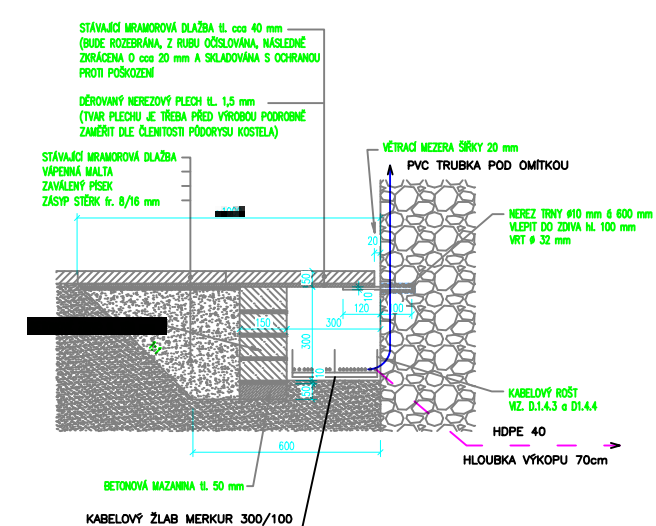

s.r.o., 603 00 BRNO, HLINKY 142c

číslo paré

INVESTOR: Římskokatolická farnost - Doubravín	ÚŘAD: TIŠNOV	ZAK. ČÍSLO	16142
VYPRACOVAL: Aleš Marek	KONTROLOVAL: Ing. Petr Daniel	ÚČEL	DSP
Revitalizace kostela Povýšení sv. Kříže v Doubravínku		DATUM	12/2016
		FORMÁT	A2
D.1.4.4 SLABOPROUDÉ ROZVODY 1.np – TRASY		VÝŘÍTKO 1:100	VÝKRES Č. 06