



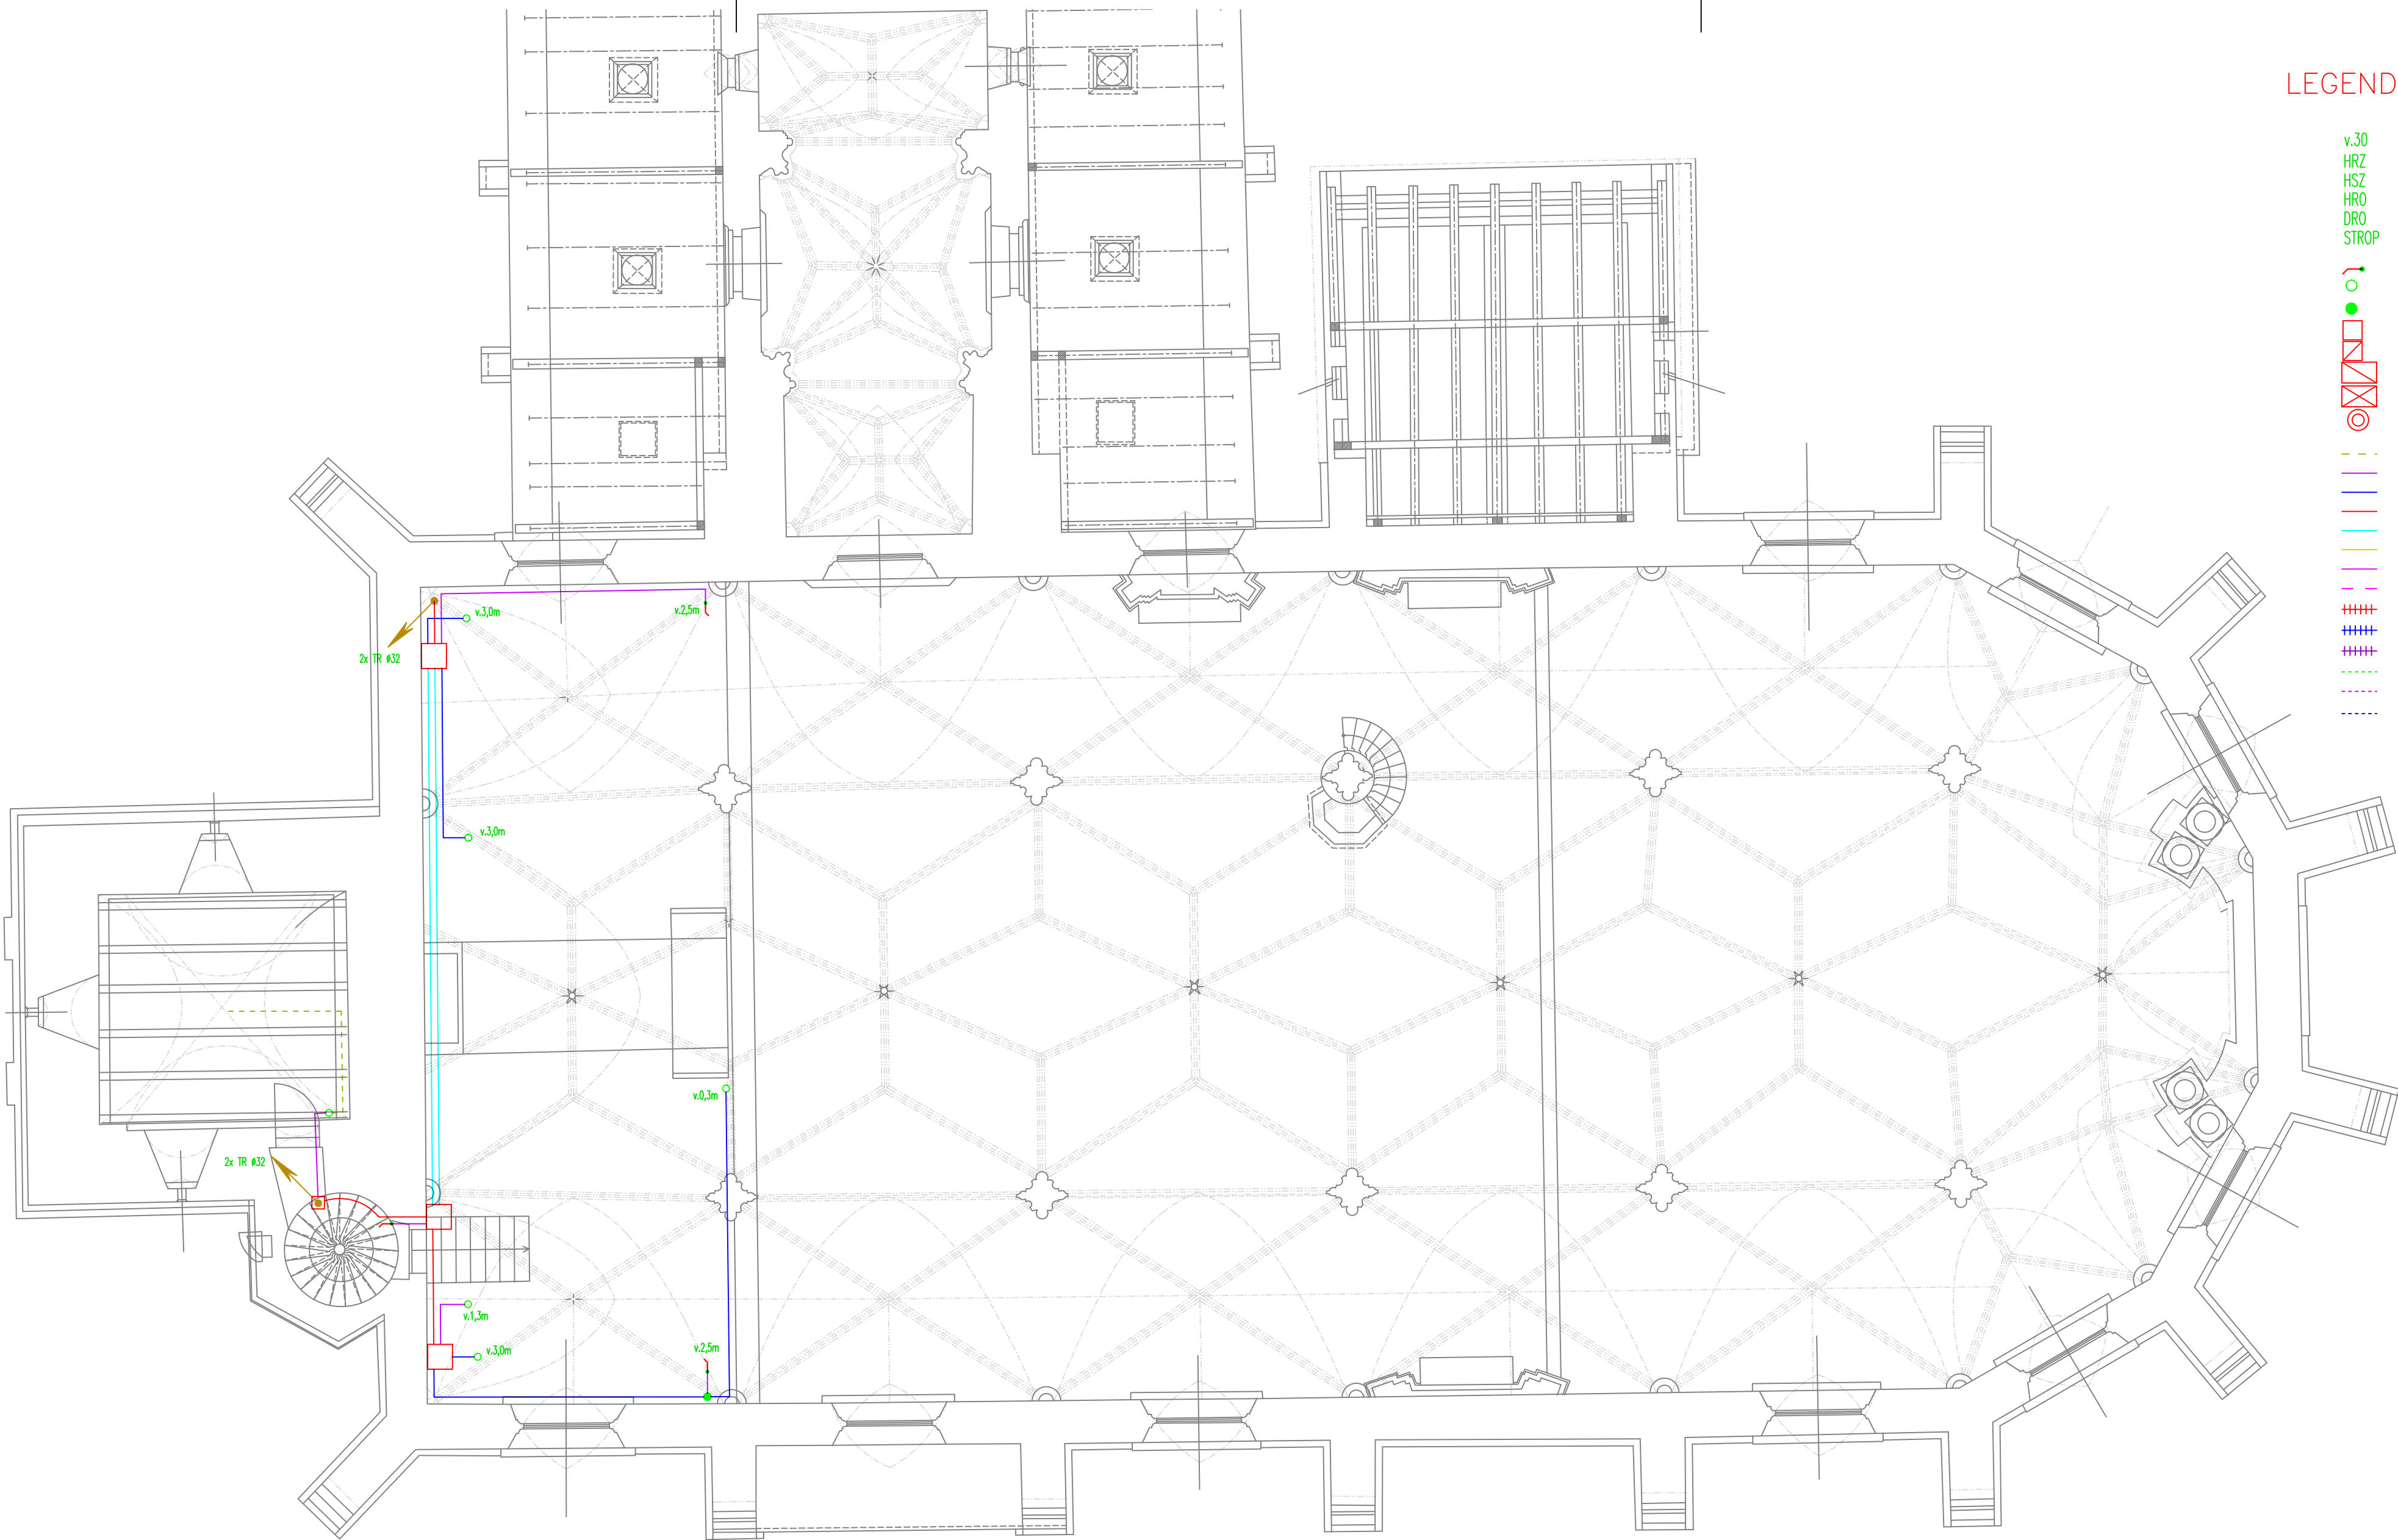

LEGENDA

- v.30
HRZ
HSZ
HRO
DRO
STROP
- MONTÁŽNÍ VÝŠKA (cm)
HORNÍ ROH ZÁRUBNĚ
HORNÍ STŘED ZÁRUBNĚ
HORNÍ ROH OKNA
DOLNÍ ROH OKNA
VÝVOD ZE STROPU (střed místnosti)
- VOLNÝ VÝVOD
EL. INST. KRABICE 68
EL. INST. KRABICE 97
EL. INST. KRABICE 100
EL. INST. KRABICE 125
EL. INST. KRABICE 250
EL. INST. KRABICE
ZEMNÍ ŠACHTA
- PVC TRUBKA TUHÁ 16
PVC TRUBKA 20
PVC TRUBKA 25
PVC TRUBKA 32
PVC TRUBKA 40
PVC TRUBKA 50
CHRÁNIČKA ZEMNÍ 50
CHRÁNIČKA ZEMNÍ 40
ŽLAB 300/100
ŽLAB 100/50
ŽLAB 150/50
PVC ŽLAB 18x13
PVC ŽLAB 20x20
PVC ŽLAB 40x18

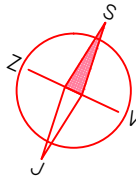

1 m2

0 1 2 3 4



STABIL

s.r.o., 603 00 BRNO, HLINKY 142c

číslo paré

INVESTOR: Římskokatolická farnost-Doubravník	ÚŘAD: TIŠNOV	ZAK. ČÍSLO	16142
VYPRACOVAL: Aleš Marek	KONTROLOVAL: Ing. Petr Daniel	ÚČEL	DSP
Revitalizace kostela Povýšení sv. Kříže v Doubravníku		DATUM	12/2016
		FORMÁT	A2
D.1.4.4 SLABOPROUDÉ ROZVODY		MĚŘITKO	VÝKRES Č.
2.np – TRASY		1:100	07