


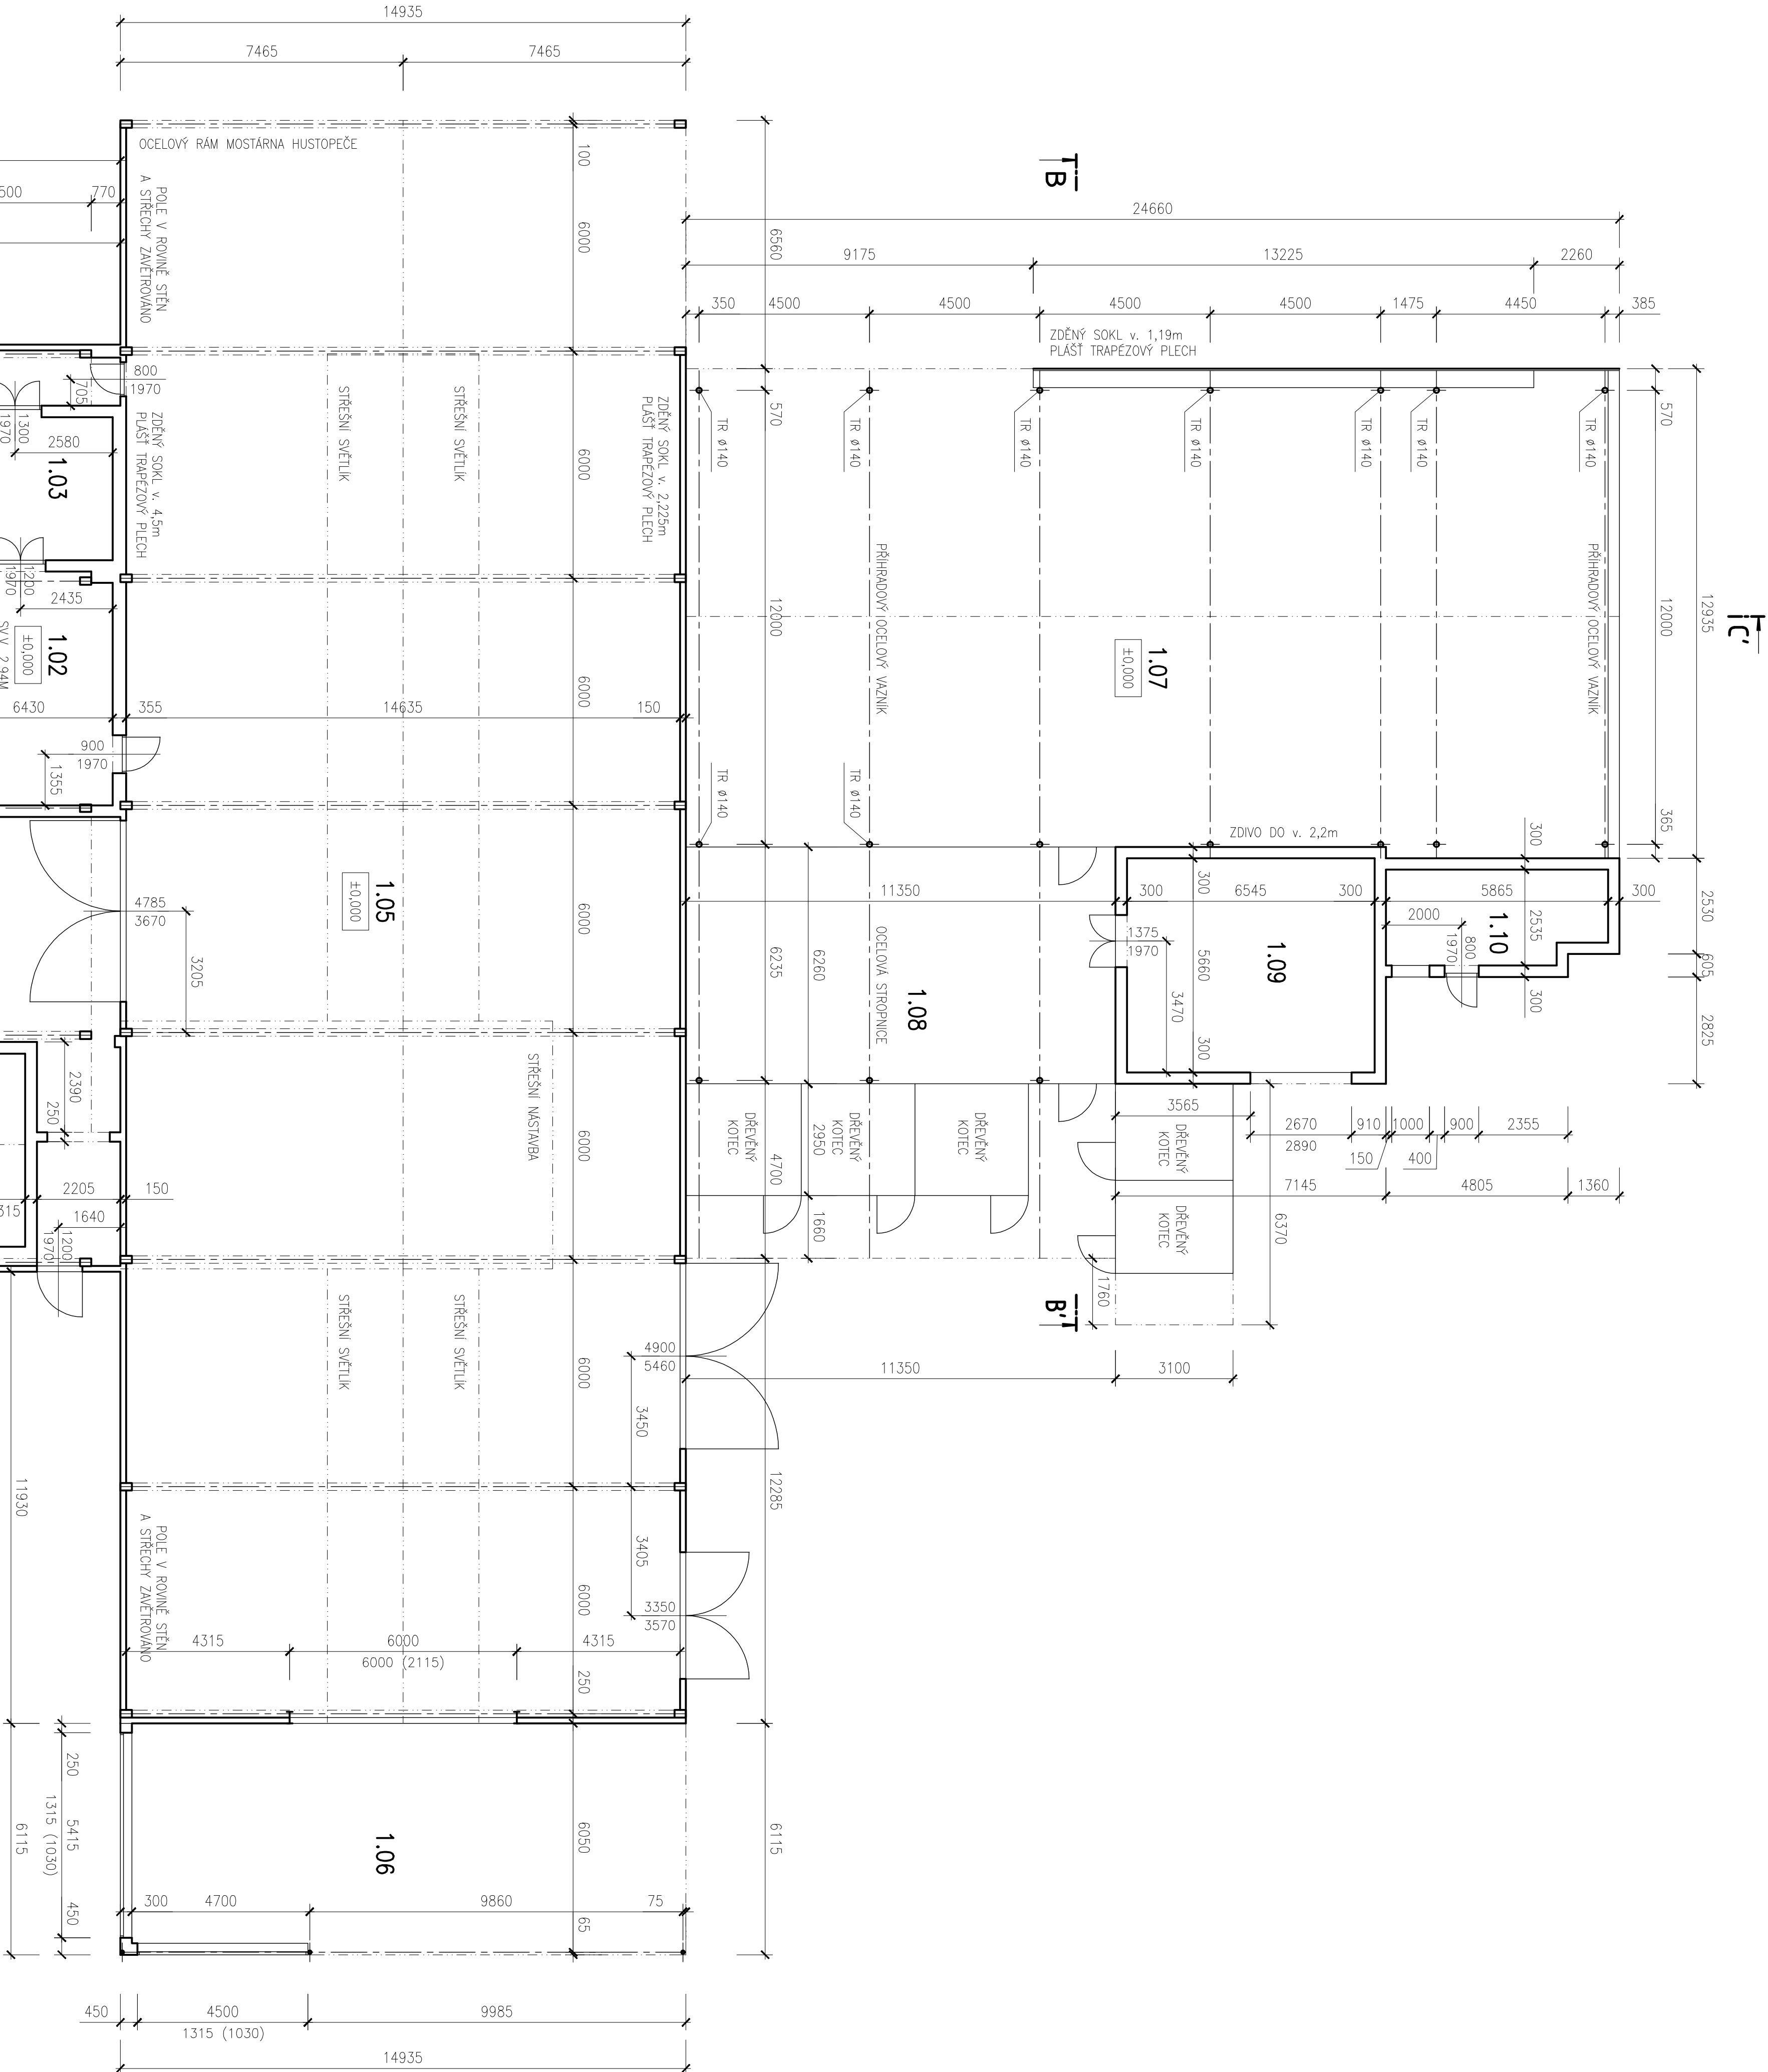

LEGENDA MÍSTNOSTI:

MÍSTNOST ČÍSLO	ČEJ MÍSTNOSTI	PLOCHA m ² /m	POLÁHA	POZNÁMKA
1.01	HALA 1	284,8	BETON	
1.02	SKLAD	39,5	BETON	
1.03	SKLAD	24,3	BETON	
1.04	KOLNA	13,3	BETON	
1.05	HALA 2	618,0	BETON	
1.06	PŘÍSTAVEK HALY 2	68,1	BETON	
1.07	HALA 3	308,7	BETON	
1.08	KOTICE PRO KONĚ	138,9	BETON	
1.09	SKLAD	37,0	BETON	
1.10	SKLAD	14,1	BETON	

ZJEDNODUŠENÁ DOKUMENTACE – PASPORT STAVBY

PROJEKTANT:		VYPRACOVAL:		Ing. PETER LISKA	
Ing. PETER LISKA		Ing. PETER LISKA		Ing. PETER LISKA	
INVESTOR: B.E.S. BOHEMIA S.R.O., KRÁLOVÁ 9, 616 00 BRNO		PROJEKT: PRŮJEMOVÝ ATEL SKOKOVCE		Průmyslová zóna v lnu, výhled	
AKCE: SKOKOVCE, čp. 68/280, 6801, k.ú. Skokovce		FORMÁT: A4		Dátum: 01/2017	
OBSAH VÝKRESU:		PÁNE: C, VÝKRESU:		D-05	
HALY – PLOCHY					