


PODÉLNÝ PROFIL CHODNÍKU M 1:500/100

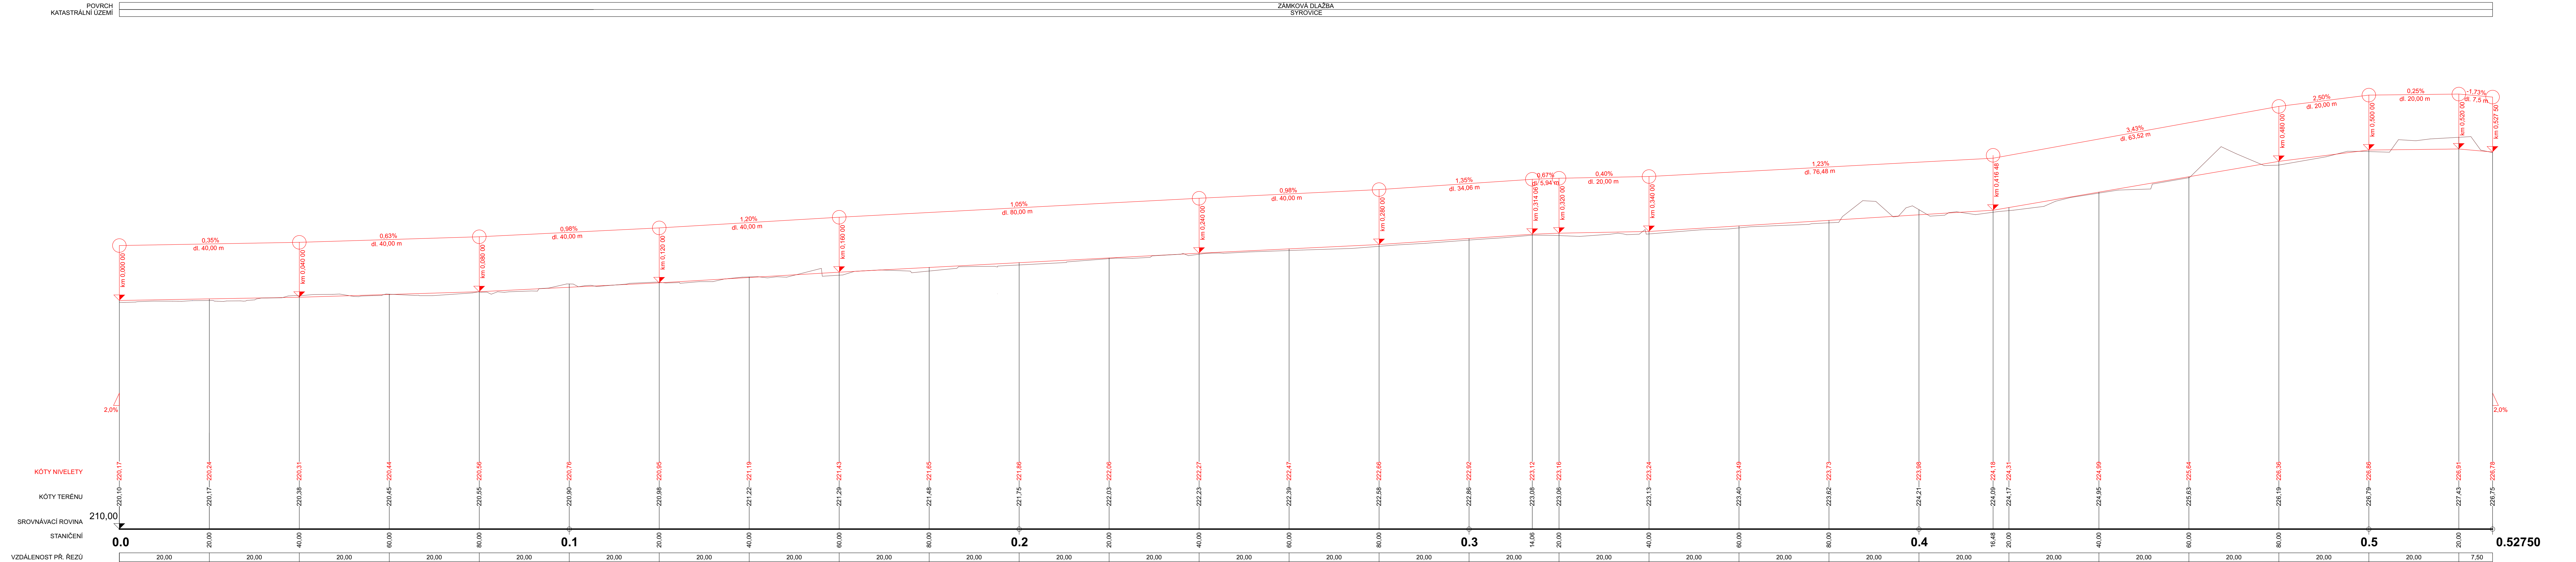

HLAVNÍ PROJEKTANT Ing. JIŘÍ ŠTĚPÁNEK	MÍSTO STAVBY SYROVICE, SYROVICE, OKRES BRNO-VENKOV	ING. JIŘÍ ŠTĚPÁNEK PROJEKČNÍ A INŽENÝRSKÁ ČINNOST
VYPRACOVAL Ing. JIŘÍ ŠTĚPÁNEK	STAVEBNÍK/INVESTOR OBEC SYROVICE	KONTAKT M: +420 602 376 048 E: jst@stmb@gmail.com
ODPOVĚDNÝ PROJEKTANT Ing. DALIBOR DIVIS	ZÁSTUPCE INVESTORA Ing. ZDENĚK JOUKL - STAROSTA OBCE	DATUM 21.08.2024
NÁZEV DÍLA SYROVICE - SOBOTOVSKÁ OPRAVA CHODNÍKŮ A SJEZDŮ, AUTOBUS. ZASTÁVEK, NOVÉ PARK. PLOCHY		STUPEŇ DSP
NÁZEV VÝKRESU D1. SO 101 CHODNÍKY, PARK. PLOCHY, AUTOBUS. ZASTÁVKY PODÉLNÝ PROFIL CHODNÍKU		FORMÁT 8x A4
PÁRE		ZAKÁZKOVÉ Č. 2205
		DIGITÁLNÍ ZPRACOVÁNÍ ARCHICAD 27
		ČÍSLO VÝKRESU D1.02