


PODÉLNÝ PROFIL DEŠŤOVÉ KANALIZACE - M 1:500/100

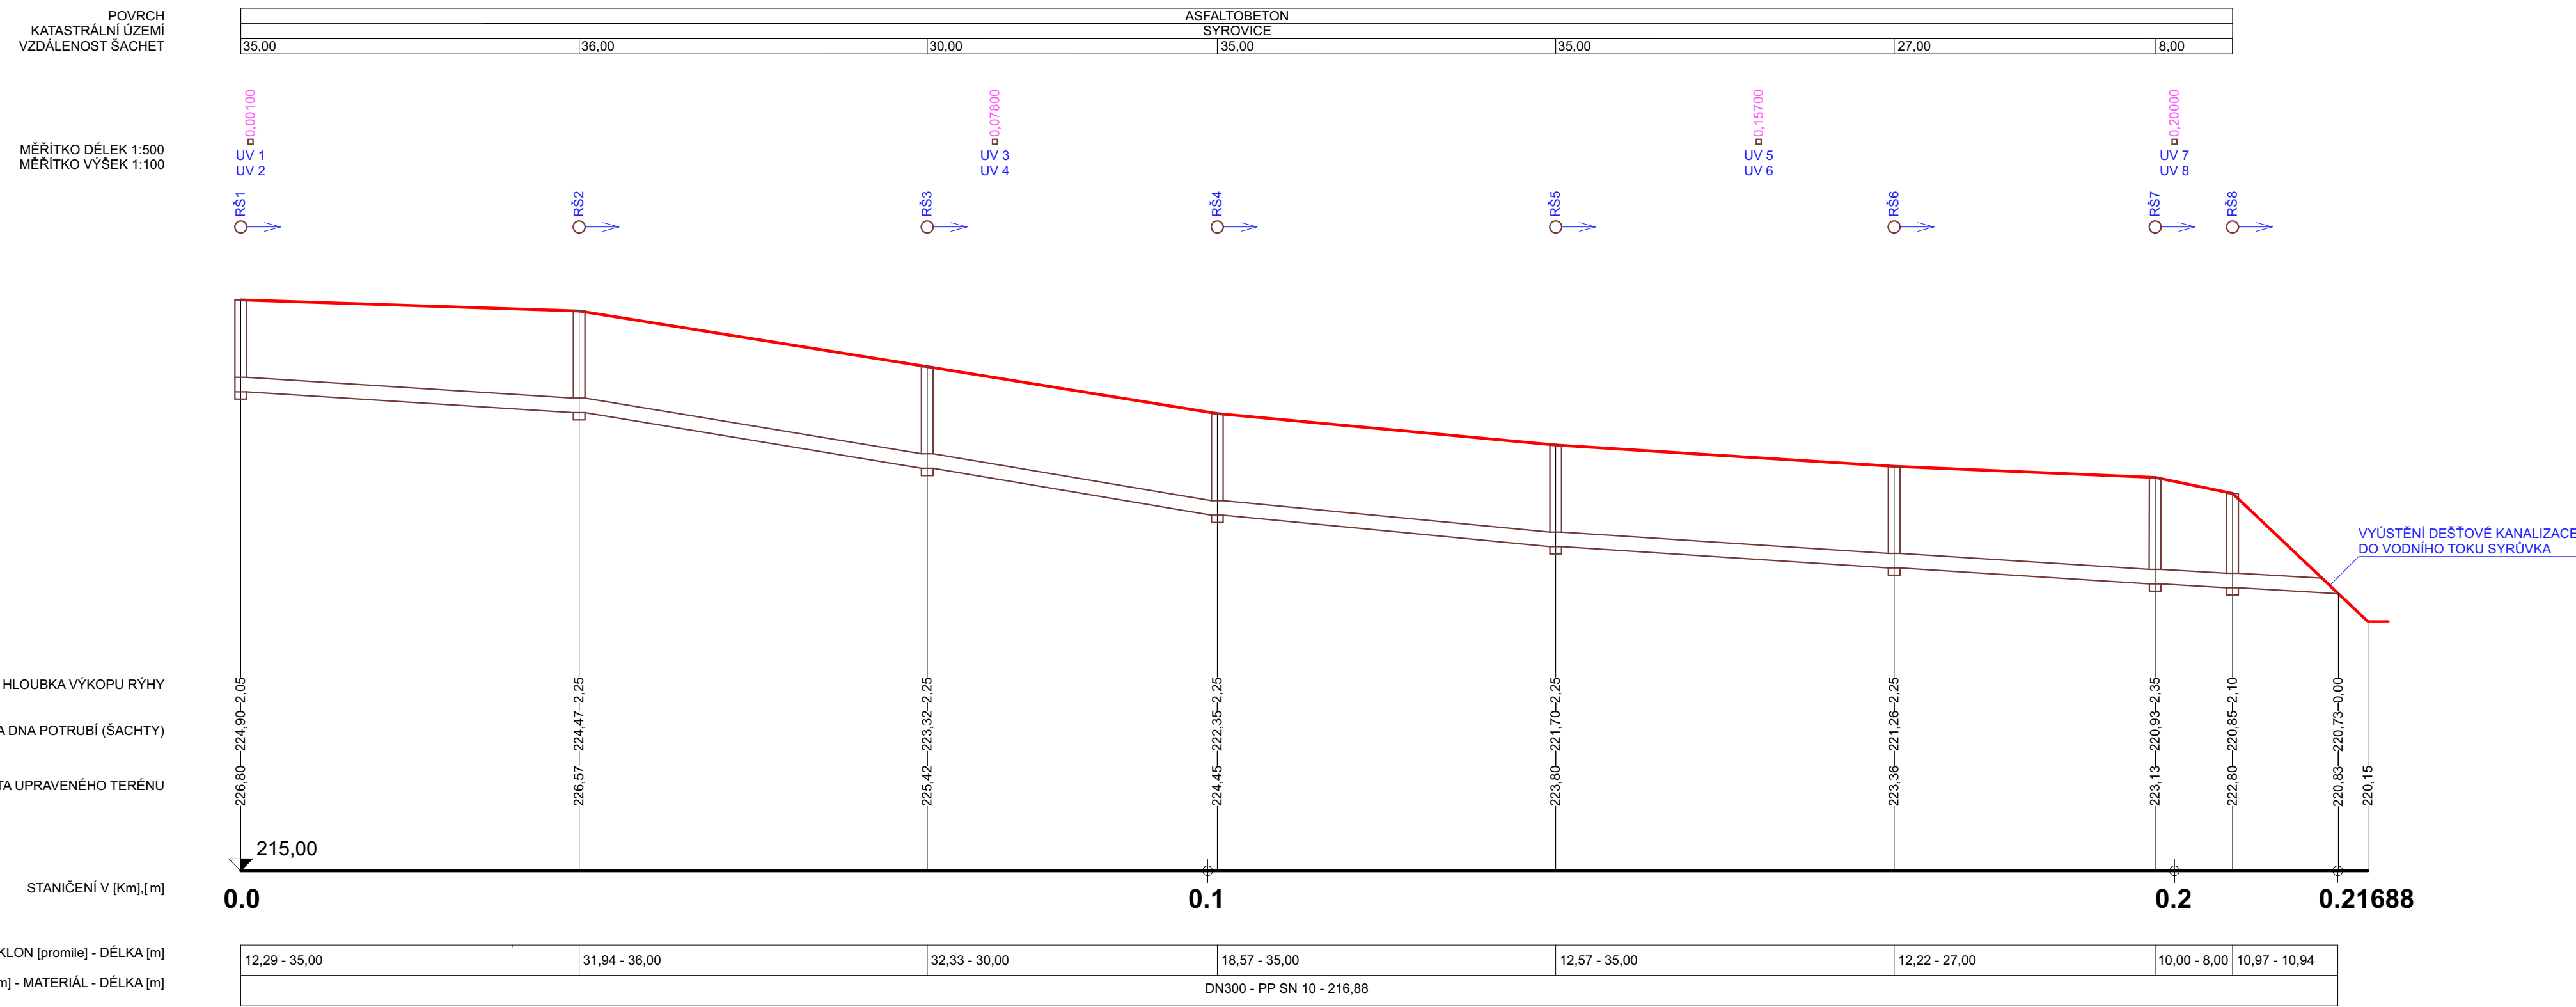

POZNÁMKA

PŘED ZAČÁTKEM VEŠKERÝCH ZEMNÍCH PRACÍ BUDE PROVEDENO ZAMĚŘENÍ POLOHY STÁVAJÍCÍCH INŽENÝRSKÝCH SÍTÍ, KTERÉ SE KŘÍŽÍ S NAVRŽENOU DEŠŤOVOU KANALIZACÍ.
PODZEMNÍ SÍTĚ JSOU ZAKRESLENY INFORMATIVNĚ, PŘED ZAHÁJENÍM ZEMNÍCH PRACÍ JE NUTNO POŽÁDAT PŘÍSLUŠNÉ SPRÁVCE SÍTÍ O JEJICH VYTÝČENÍ NA STAVENÍŠTI.
PŘI PROVÁDĚNÍ DEŠŤ. KANALIZACE DODRŽET PODMÍNKY DLE ČSN EN 16 10, ČSN 73 3050, ČSN 73 6005 V PLATNÉM ZNĚNÍ, VČETNĚ PODMÍNEK SPRÁVCŮ SÍTÍ.

HLAVNÍ PROJEKTANT Ing. JIŘÍ ŠŤASTNÝ	MÍSTO STAVBY P.Č. 58/1, 4283,... - KÚ SYROVICE SYROVICE, SYROVICE, OKRES BRNO-VENKOV	ING. JIŘÍ ŠŤASTNÝ		
VYPRACOVAL Ing. JIŘÍ ŠŤASTNÝ	STAVEBNÍK/INVESTOR OBEC SYROVICE	PROJEKČNÍ A INŽENÝRSKÁ ČINNOST KONTAKT M: +420 602 376 048 E: jststavmb@gmail.com		
ODPOVĚDNÝ PROJEKTANT Ing. DALIBOR DIVÍŠ	ZÁSTUPCE INVESTORA Ing. ZDENĚK JOUKL - STAROSTA OBCE	DATUM 21.08.2024	STUPEŇ DSP	FORMÁT 4x A4
NÁZEV DÍLA SYROVICE - SOBOTOVSKÁ OPRAVA CHODNÍKŮ A SJEZDŮ, AUTOBUS. ZASTÁVEK, NOVÉ PARK. PLOCHY	ZAKÁZKOVÉ Č. 2209	DIGITÁLNÍ ZPRACOVÁNÍ ARCHICAD 27		
NÁZEV VÝKRESU D3. SO 301 DEŠŤOVÁ KANALIZACE PODÉLNÝ PROFIL DEŠŤOVÉ KANALIZACE	PARÉ	MÉRÍTKO 1:500/100	ČÍSLO VÝKRESU D3.02	