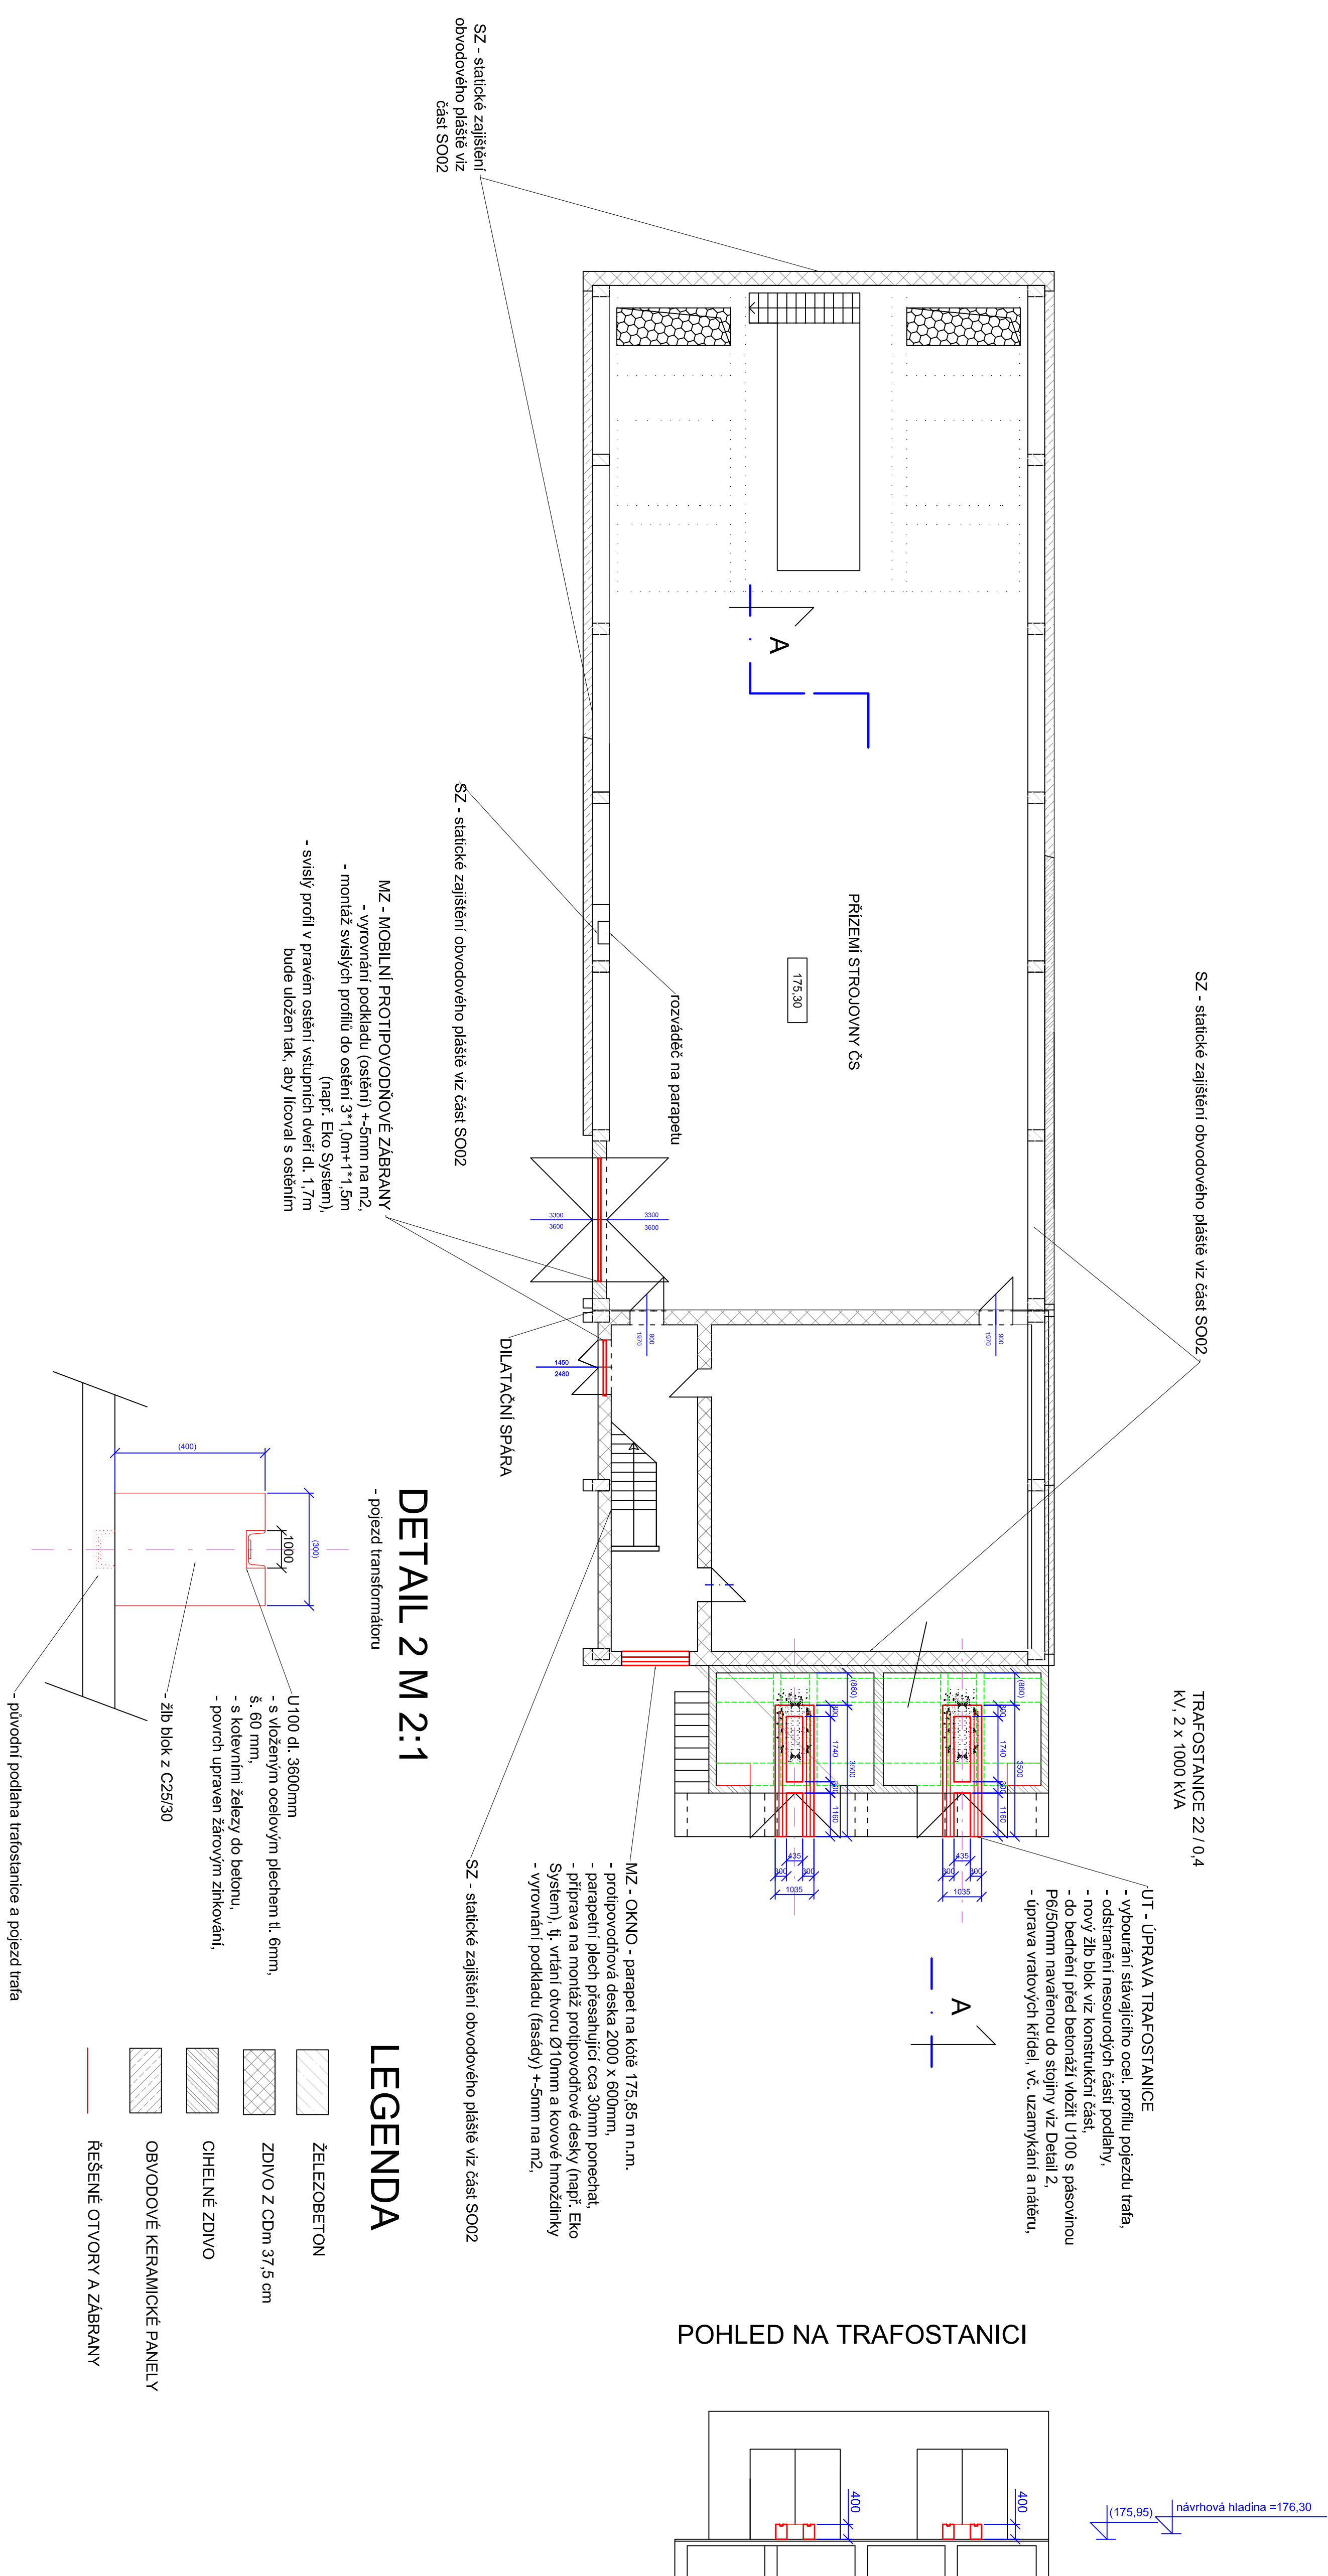


PŮDORYS PŘÍZEMÍ - CELKOVÝ NÁVRH ÚPRAV

M 1:100

- prováděných nad úrovní přilehlého terénu

[illegible]