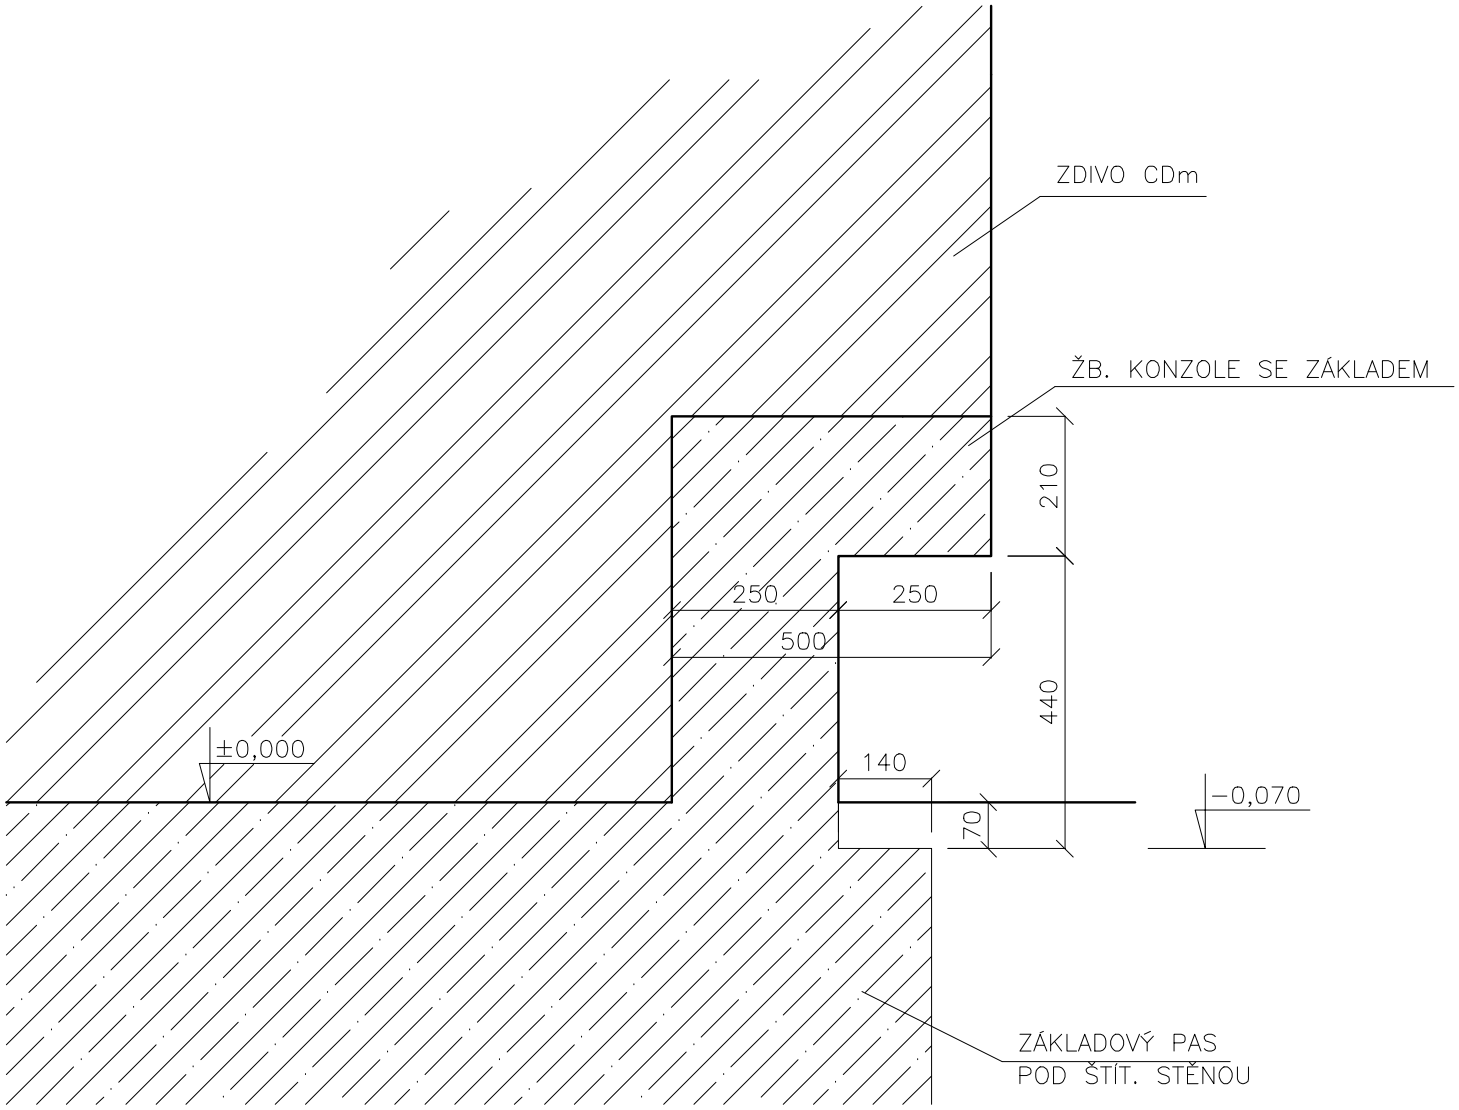

SONDÁŽNÍ RÝHA R5
ŠTÍTOVÁ STĚNA