




HASIČSKÁ ZBROJNICE DVORCE
PŮDORYS MEZIPATRA

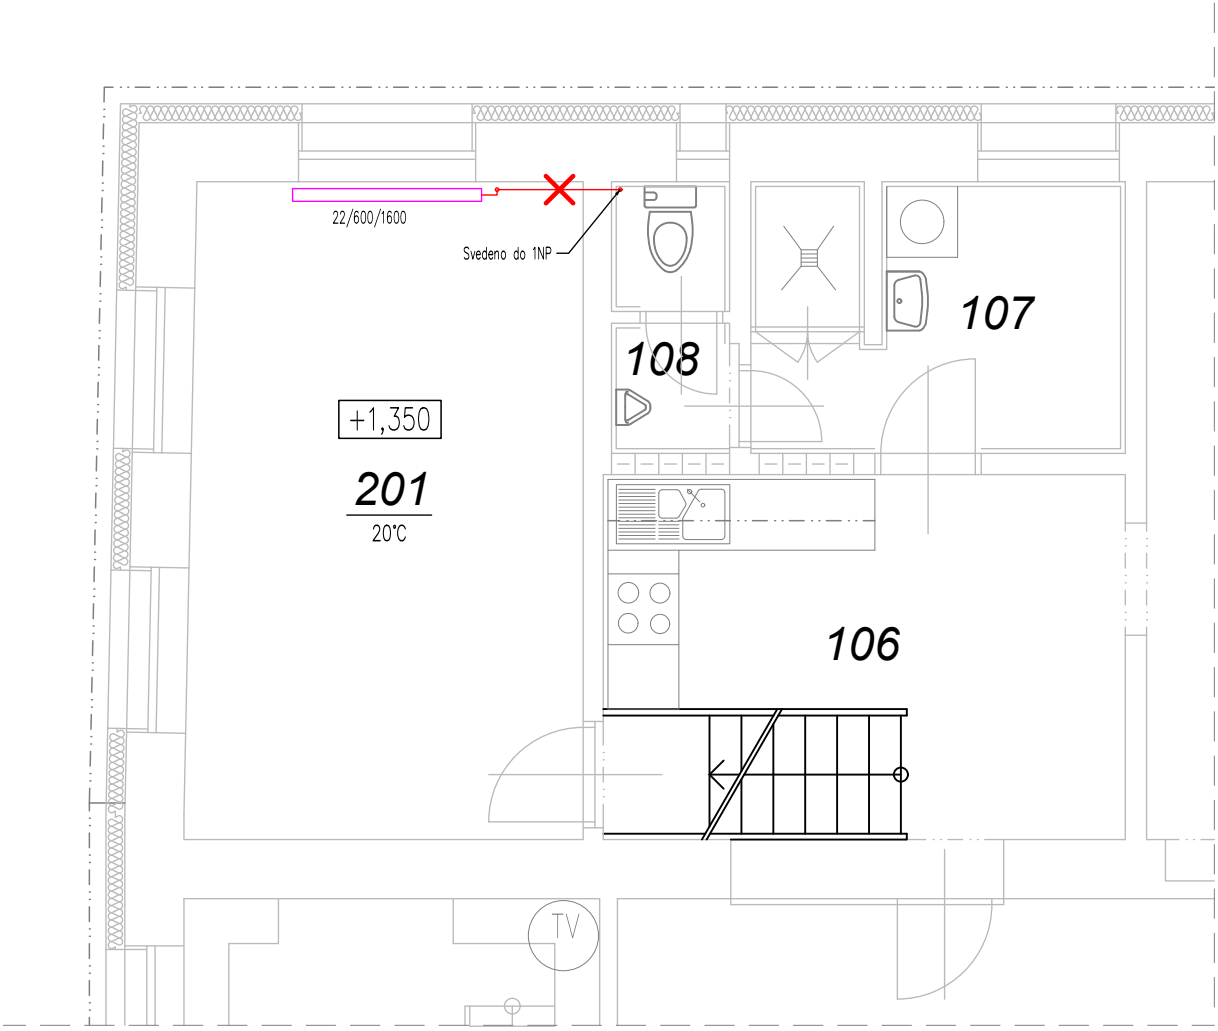

LEGENDA MÍSTNOSTÍ

číslo místn.	účel místnosti	plocha (m ²)
101	ZADVEŘÍ	3,90
102	ŠATNA	17,88
103	GARÁŽ	112,76
104	KOTELNA	13,27
105	UHELNA	18,53
106	KANCELÁŘ	13,66
107	KOUPELNA	7,05
108	WC	2,27
109	ZASEDACÍ MÍSTNOST	23,47
110	SKLAD	17,94
111	DÍLNA	19,27
112	SKLAD PHM	7,40
113	VĚŽ – SUŠENÍ HADIC	6,04
201	KANCELÁŘ	18,77

HASIČSKÁ ZBROJNICE DVORCE PŮDORYS 1.NP

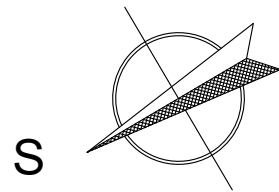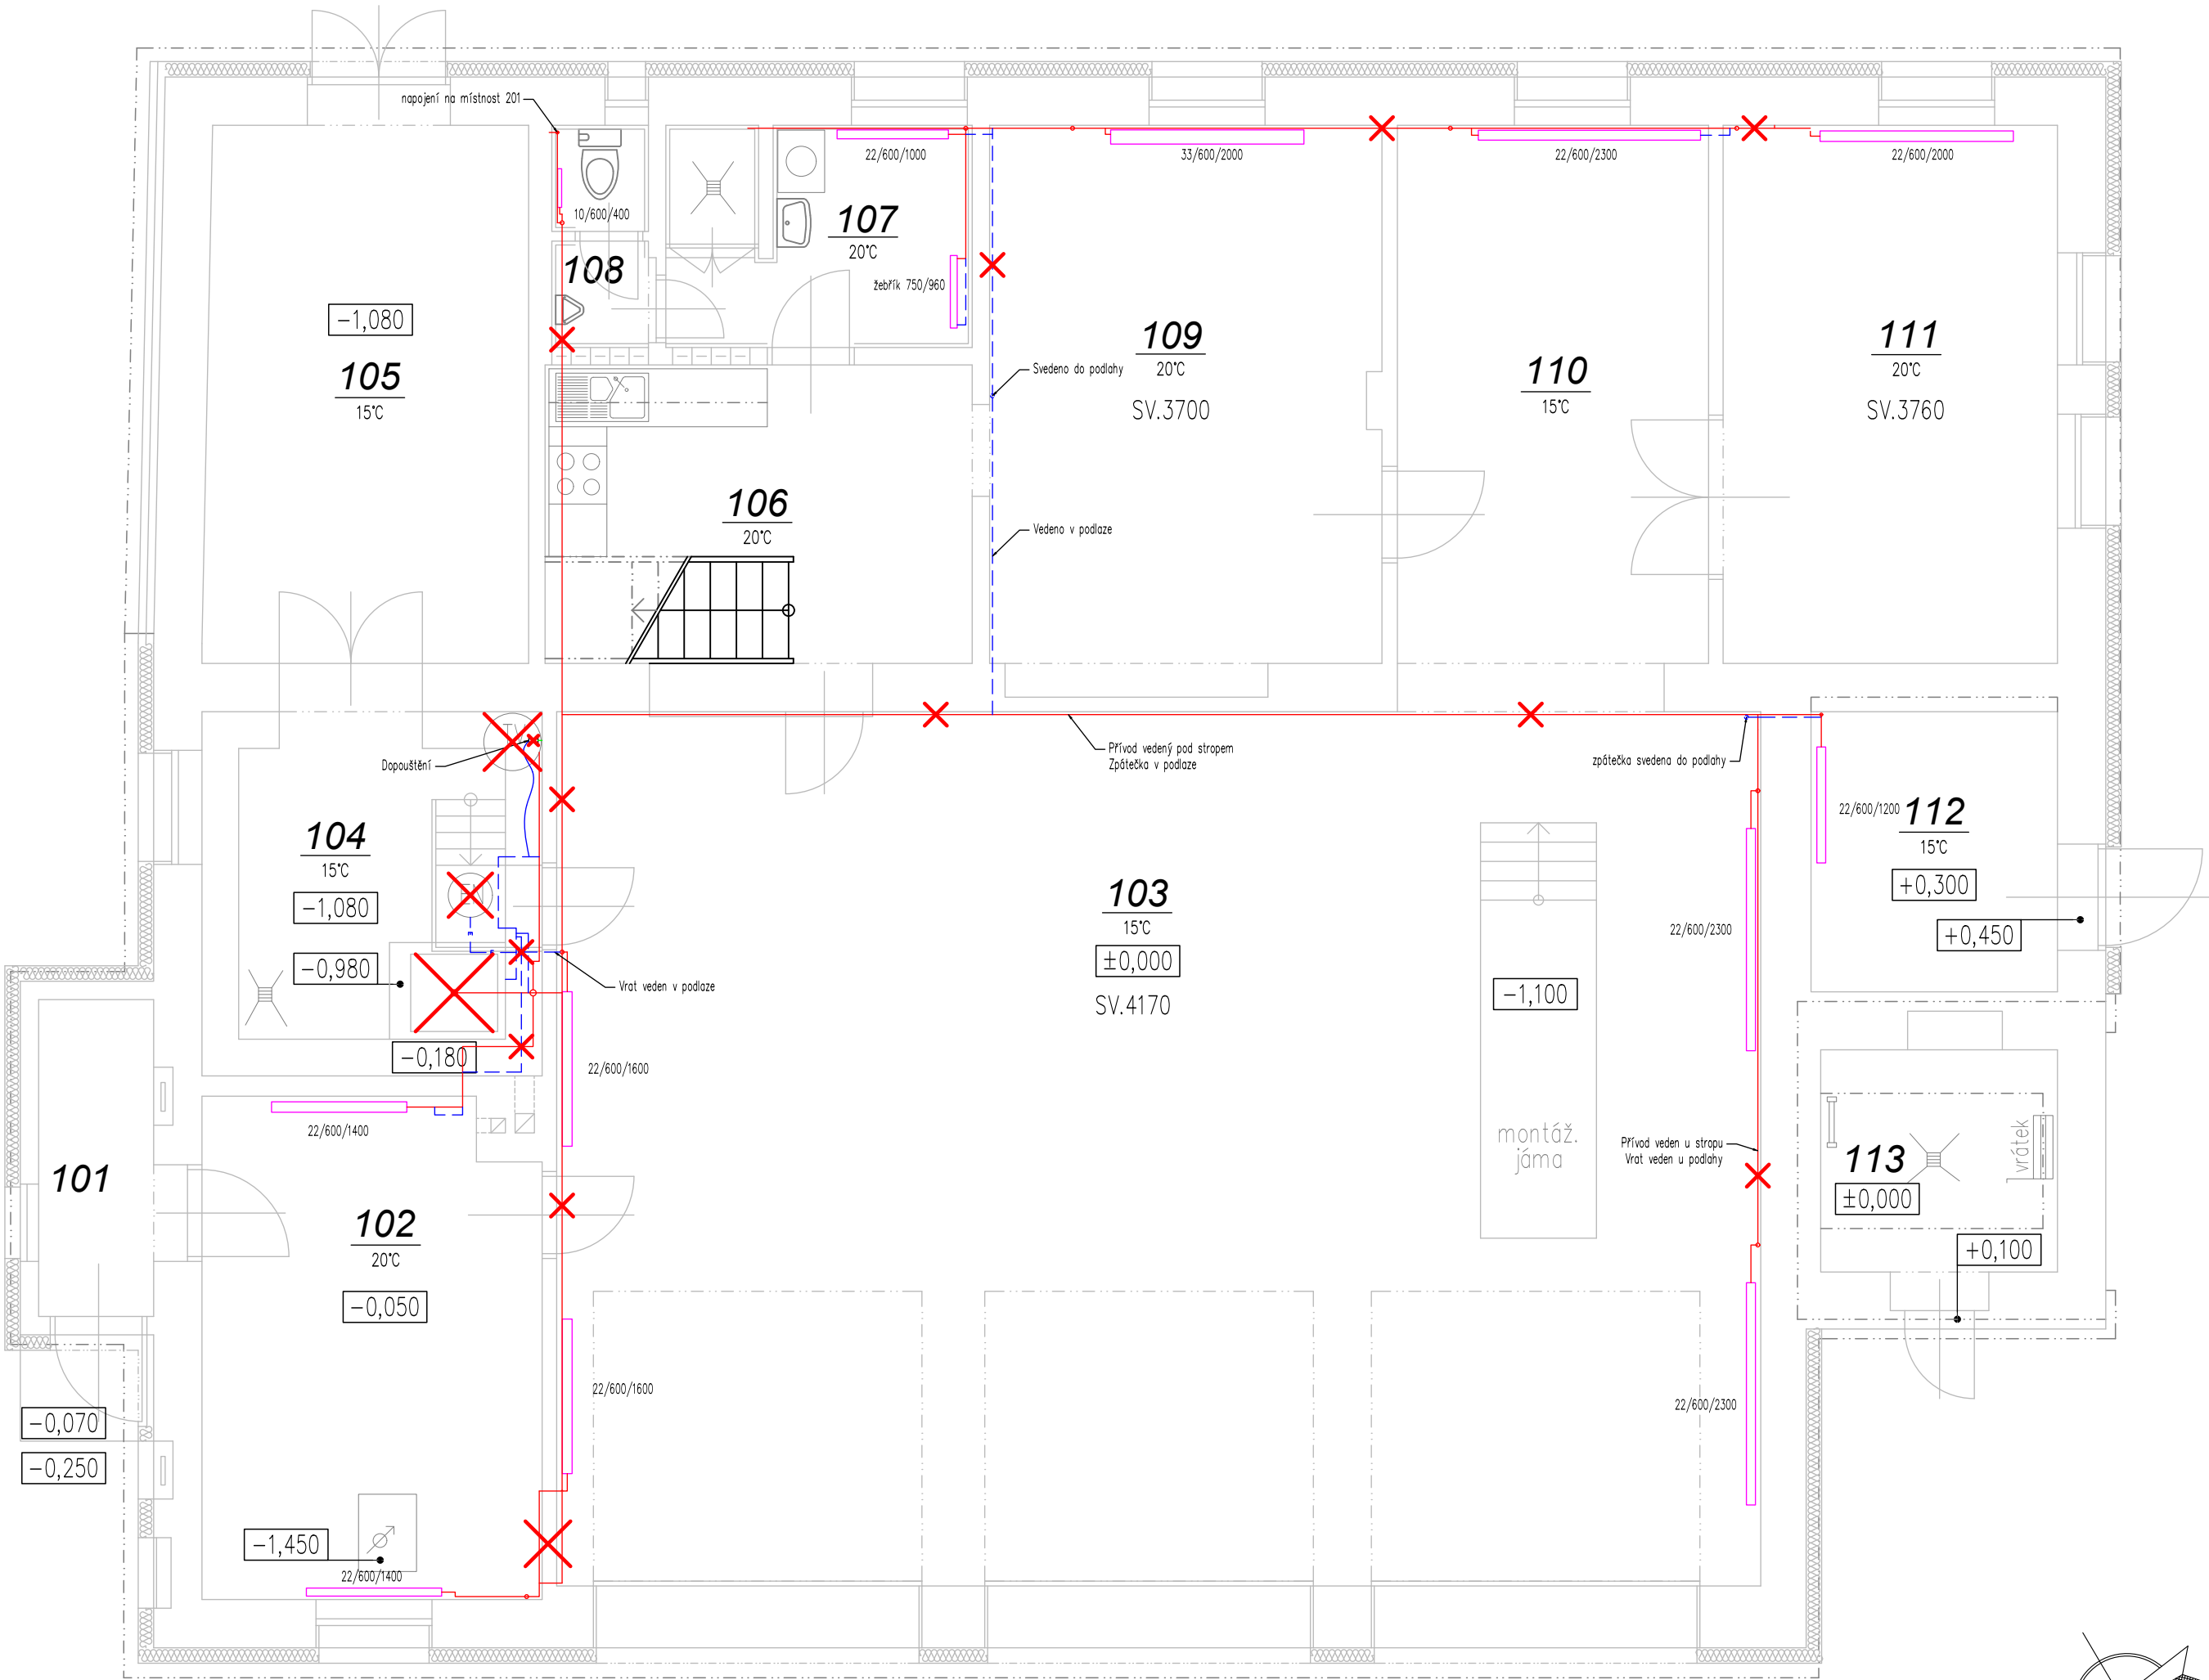

Veškeré původní rozvody, stávající kotel, expanzní nádoba a ohřivač teplé vody budou demontovány

Vypracoval:		HIP:	Generální projektant:		
Bc. Patrik Bocek		Ing. Michal Sionko	VŠB TUO CEET VÝZKUMNÉ ENERGETICKÉ CENTRUM		
Kontroloval:		Zodpovědný projektant:	17. listopadu 2172/15, 708 00 Ostrava-Poruba		
Ing. Michal Sionko		Ing. Michal Branc, Ph.D.			
Projekt	Komplexní úsporné opatření na budově hasičské zbrojnice v obci Dvorce				
Projektant profese	VŠB-TU Ostrava, Výzkumné energetické centrum		Zákaznické číslo 23_318		
Investor	Obec Dvorce, Náměstí 13, 793 68 Dvorce		Stupeň PD	DSP	Paré
Místo stavby	Komenského 368, 793 68 Dvorce, parc.č. 537, k.ú. Dvorce u Bruntálu		Datum	05/2025	
Stavební objekt	-		Formát	A2	
Díl projektu	D.1.4 Vytápění objektu		Měřítko	1:50	
Název dokumentu	Půdorys - Stávající stav		Číslo výkresu	23_318-SS1D14.2	
				Revize	
© TATO DOKUMENTACE JE NAŠIM DUŠEVNÍM VLASTNICTVÍM. KOPÍROVÁNÍ A JINÉ ROZŠÍŘOVÁNÍ BEZ SOUHLASU VŠB - TUO VEC ENERGETICKE SLUŽBY JE PROTIPRÁVNÍ.					