



HASIČSKÁ ZBROJNICE DVORCE
PŮDORYS MEZIPATRA

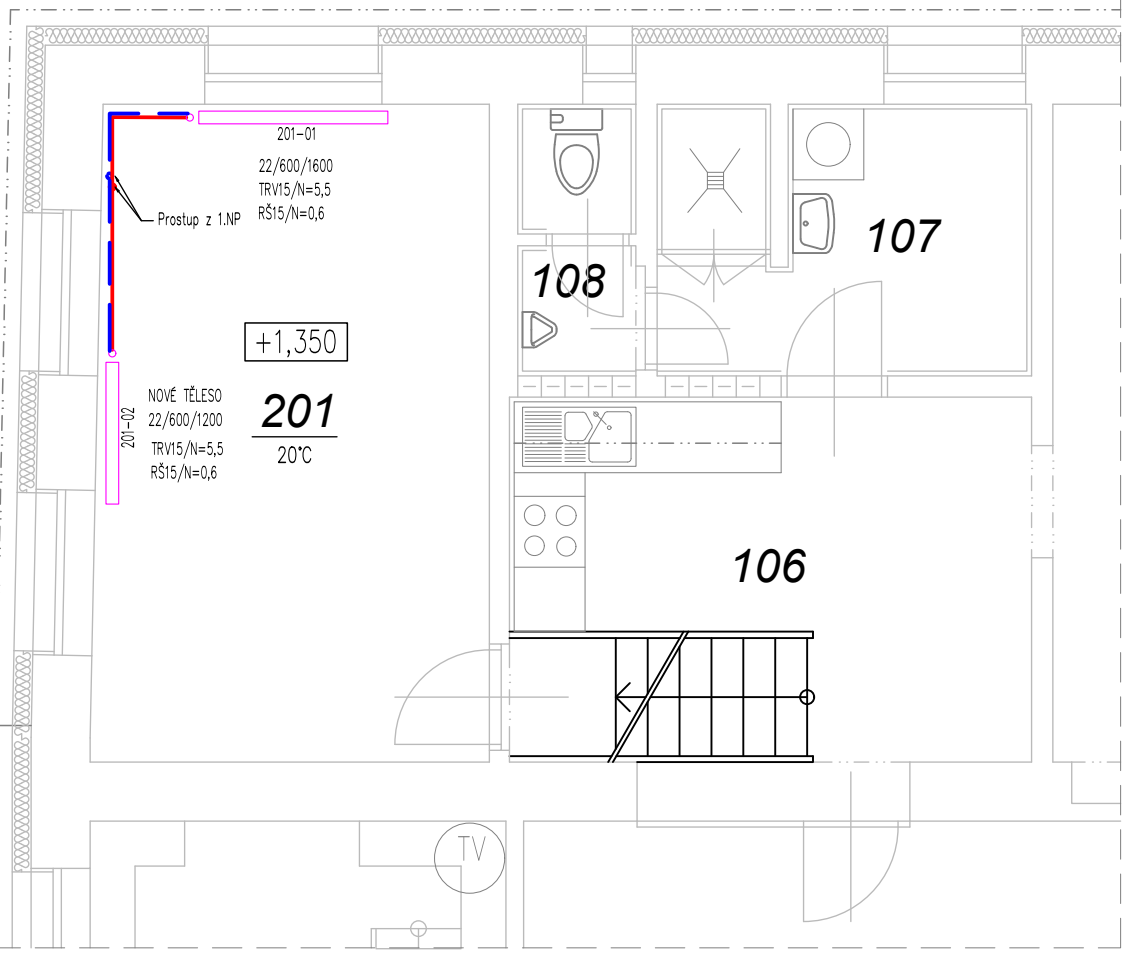

LEGENDA MÍSTNOSTÍ

číslo místn.	účel místnosti	plocha (m ²)
101	ZÁDVEŘÍ	3,90
102	ŠATNA	17,88
103	GARÁŽ	112,76
104	KOTELNA	13,27
105	UHELNA	18,53
106	KANCELÁŘ	13,66
107	KOUPELNA	7,05
108	WC	2,27
109	ZASEDACÍ MÍSTNOST	23,47
110	SKLAD	17,94
111	DÍLNA	19,27
112	SKLAD PHM	7,40
113	VĚŽ – SUŠENÍ HADIC	6,04
201	KANCELÁŘ	18,77

HASIČSKÁ ZBROJNICE DVORCE
PŮDORYS 1.NP

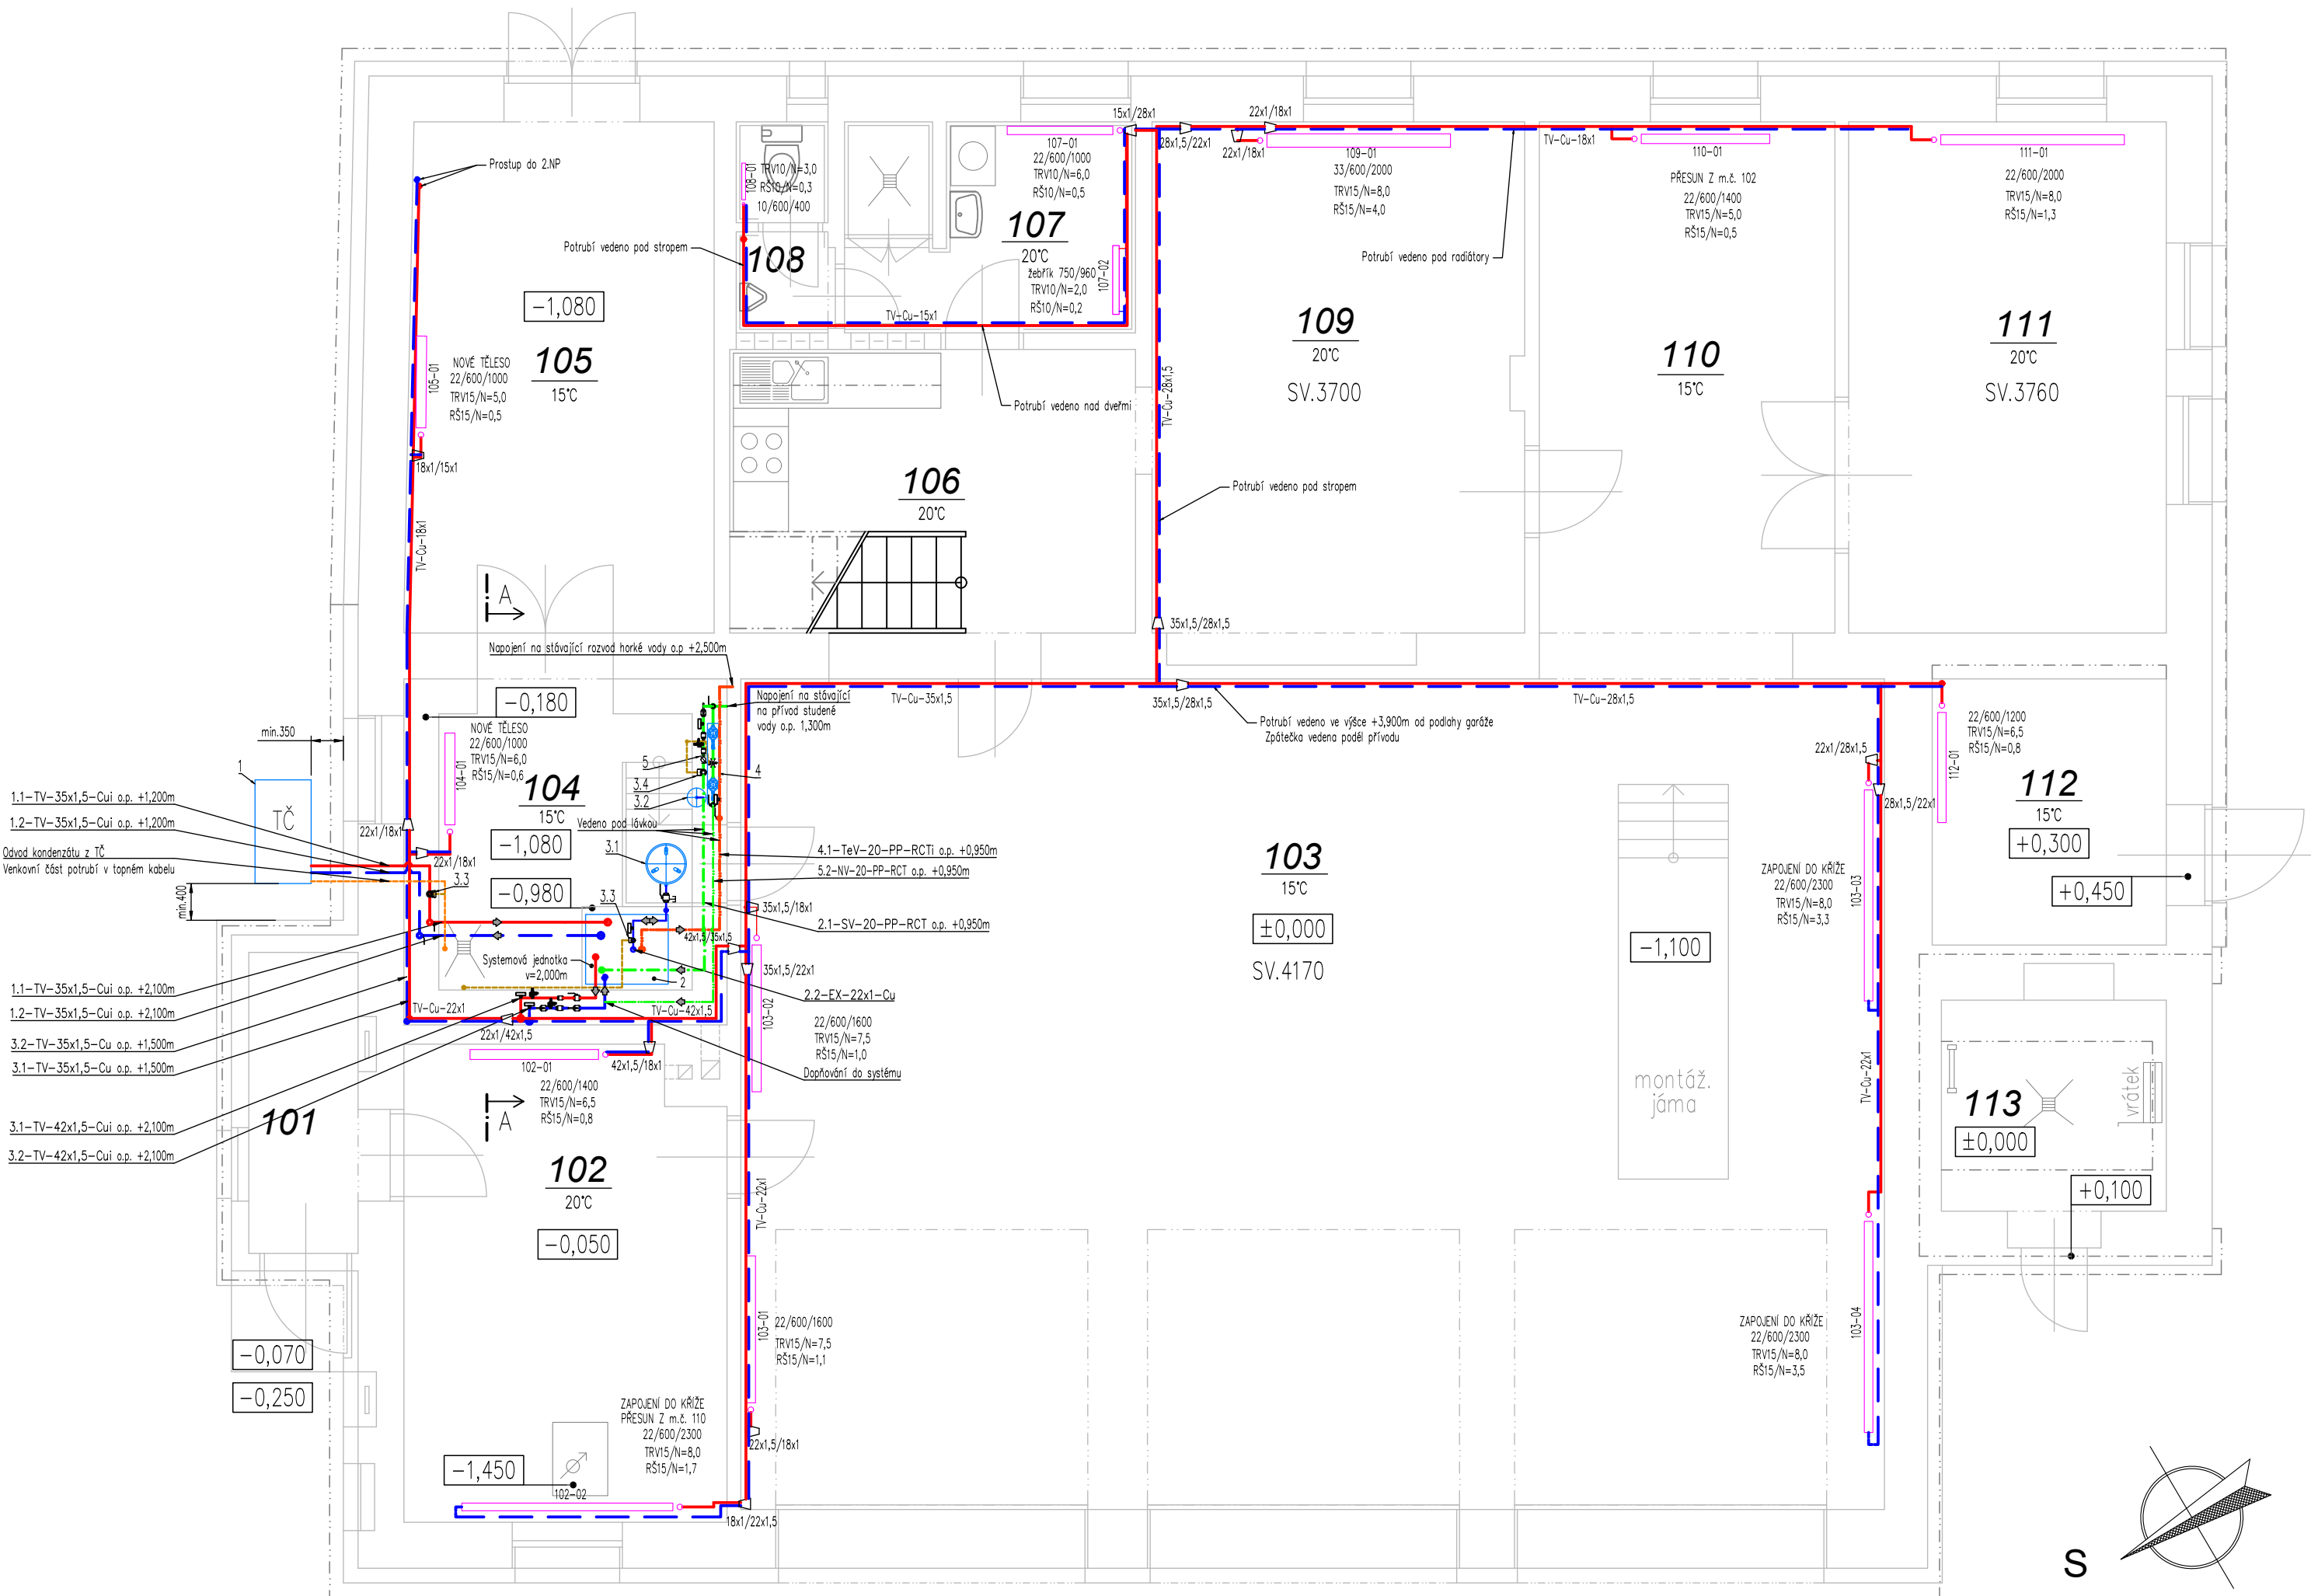

Armatury rozepsány v detailu strojovny (výkres 23_318-5S1D14.3)

LEGENDA TĚLES:	
22/600/2000	TYP OTOPNÉHO TĚLESA / VÝŠKA / DĚLKA
TRV 15/N=8,0	STUPEŇ NASTAVENÍ TRV
	DIMENZE TRV
RS 15/N=1,3	STUPEŇ NASTAVENÍ RS
	DIMENZE RS
TRV	TERMOSTATICKÝ VENTIL
RS	REGULAČNÍ ŠROUBENÍ

Po demontáži potrubí je třeba všechny nevyužité prostupy stavebně zapravit

Vypracoval:		HIP:	Generální projektant:		
Bc. Patrik Bocek		Ing. Michal Sionko	 VŠB TUO  CEET  VÝZKUMNÉ ENERGETICKÉ CENTRUM 17. listopadu 2172/15, 708 00 Ostrava-Poruba		
Kontroloval:		Zodpovědný projektant:			
Ing. Michal Sionko		Ing. Michal Branc, Ph.D.			
Projekt	Komplexní úsporné opatření na budově hasičské zbrojnice v obci Dvorce				
Projektant profese	VŠB-TU Ostrava, Výzkumné energetické centrum		Zákaznické číslo 23_318		
Investor	Obec Dvorce, Náměstí 13, 793 68 Dvorce		Stupeň PD	DSP	Paré
Místo stavby	Komenského 368, 793 68 Dvorce, parc.č. 537, k.ú. Dvorce u Bruntálu		Datum	05/2025	
Stavební objekt	-		Formát	A2	
Díl projektu	D.1.4 Vytápění objektu		Měřítko	1:50	
Název dokumentu	Půdorys - Nový stav		Číslo výkresu	Revize	
			23_318-5S1D14.3		
© TATO DOKUMENTACE JE NAŠIM DUŠEVNÍM VLASTNICTVÍM. KOPÍROVÁNÍ A JINÉ ROZŠÍŘOVÁNÍ BEZ SOUHLASU VŠB - TUO VEC ENERGETICKE SLUŽBY JE PROTIPRÁVNÍ.					