




ŘEZ A - A´ 1:50

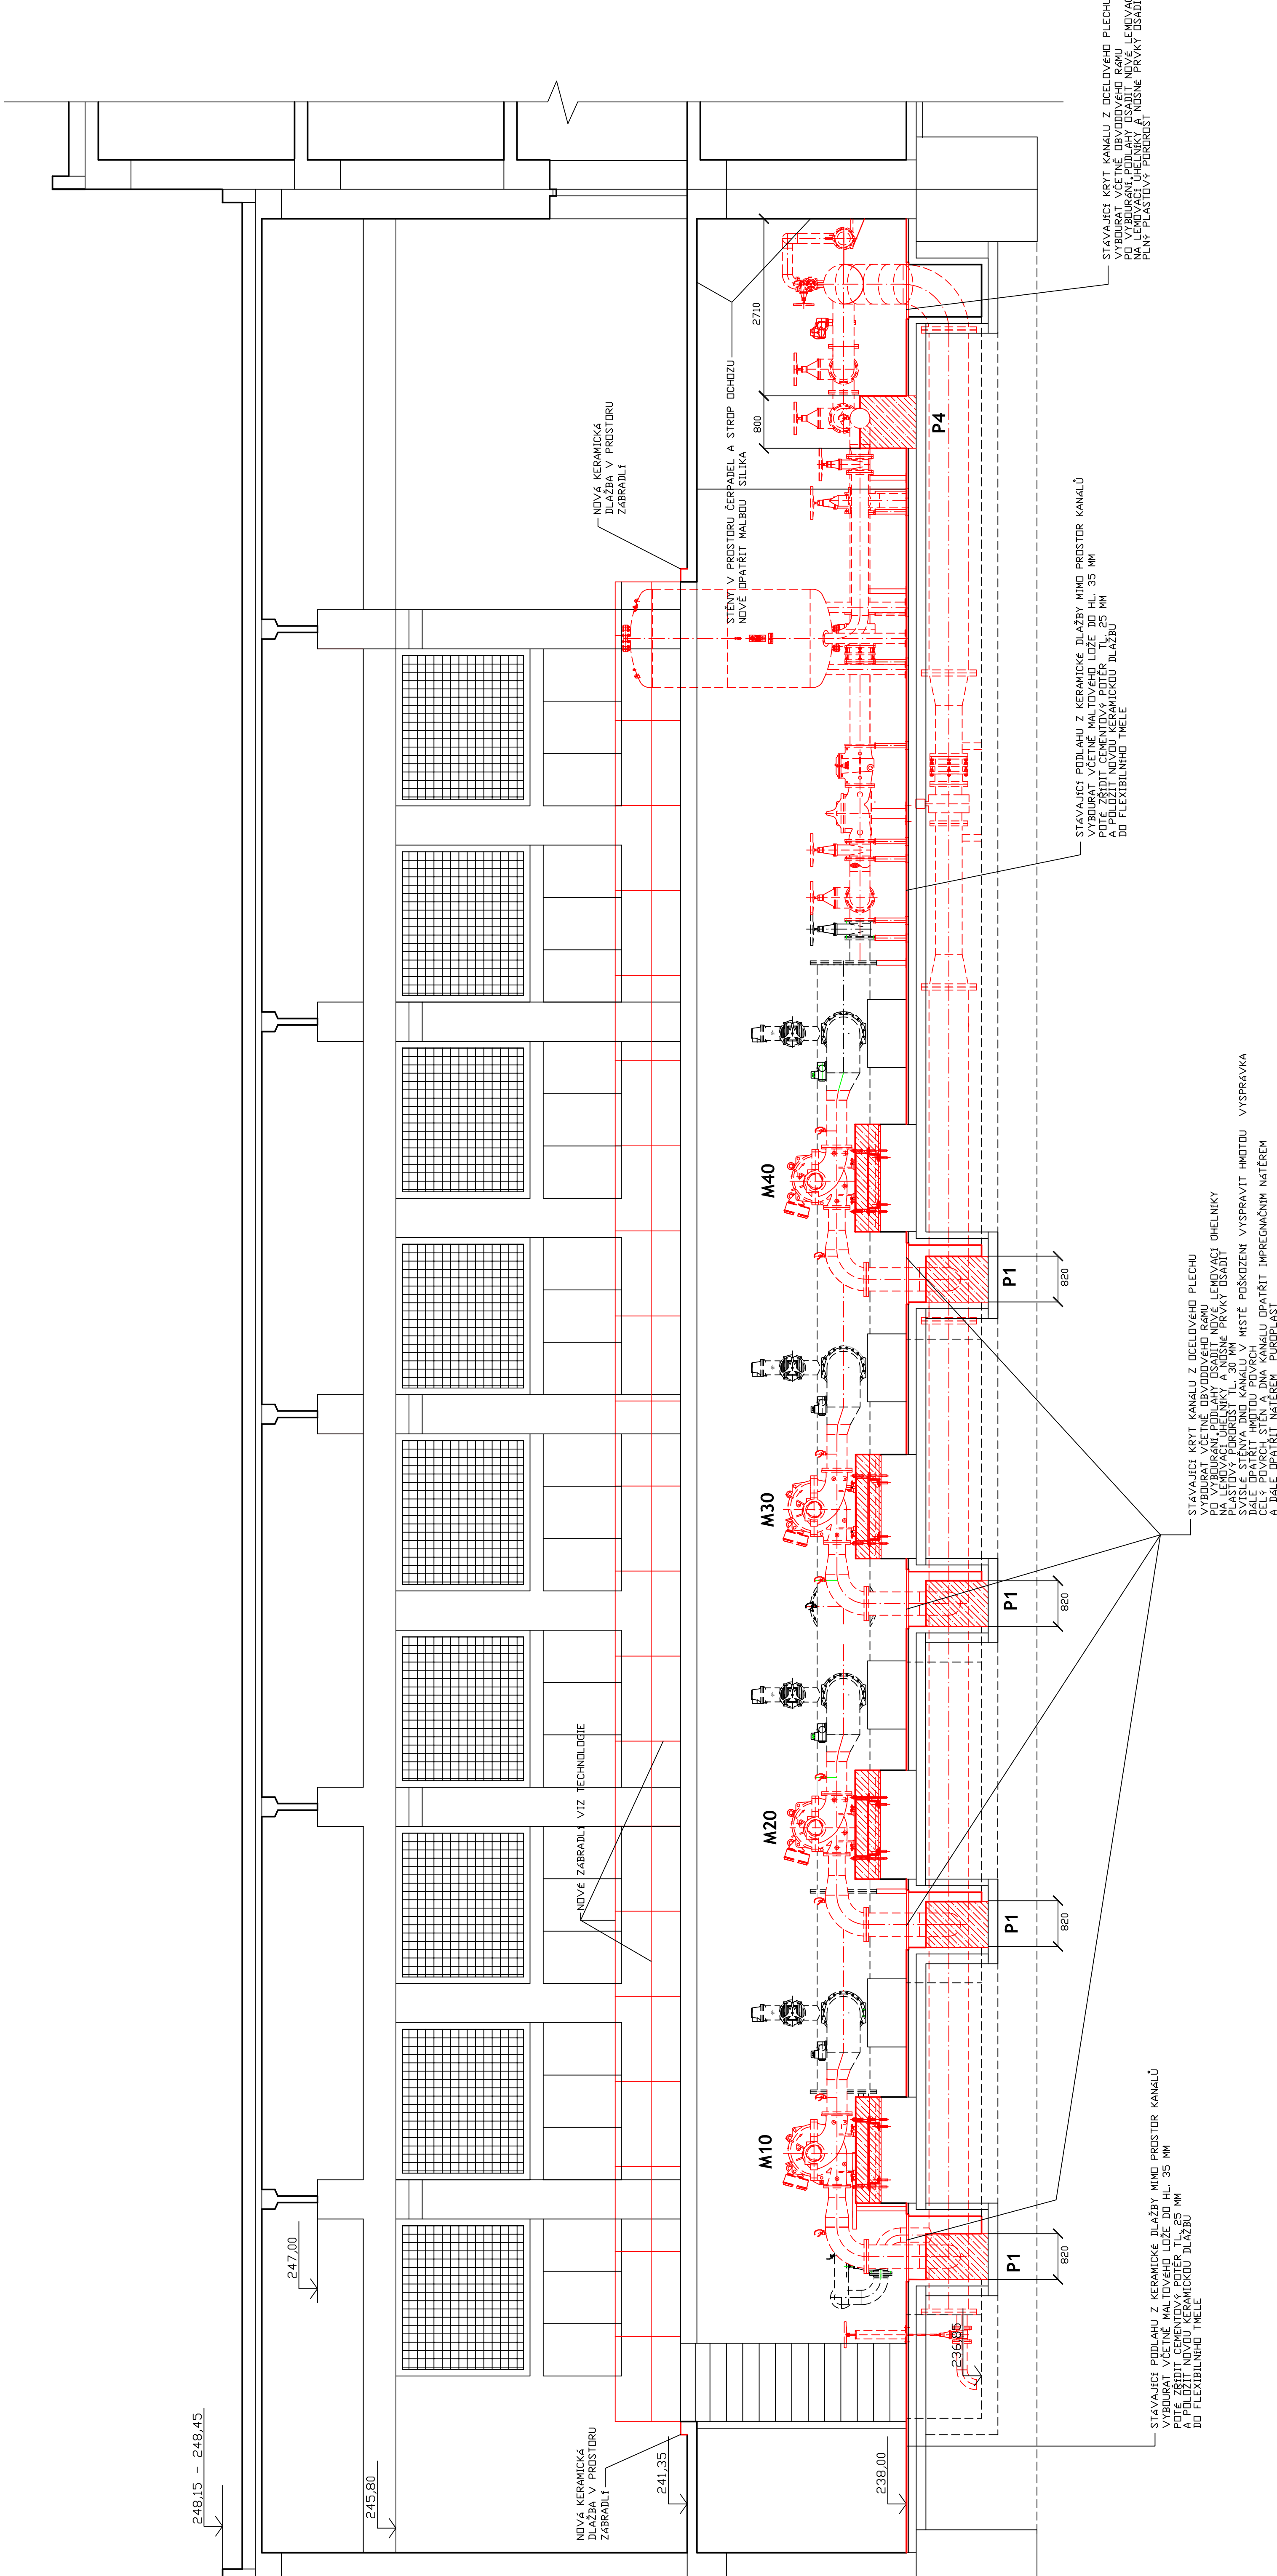

PATKA P1 1:10

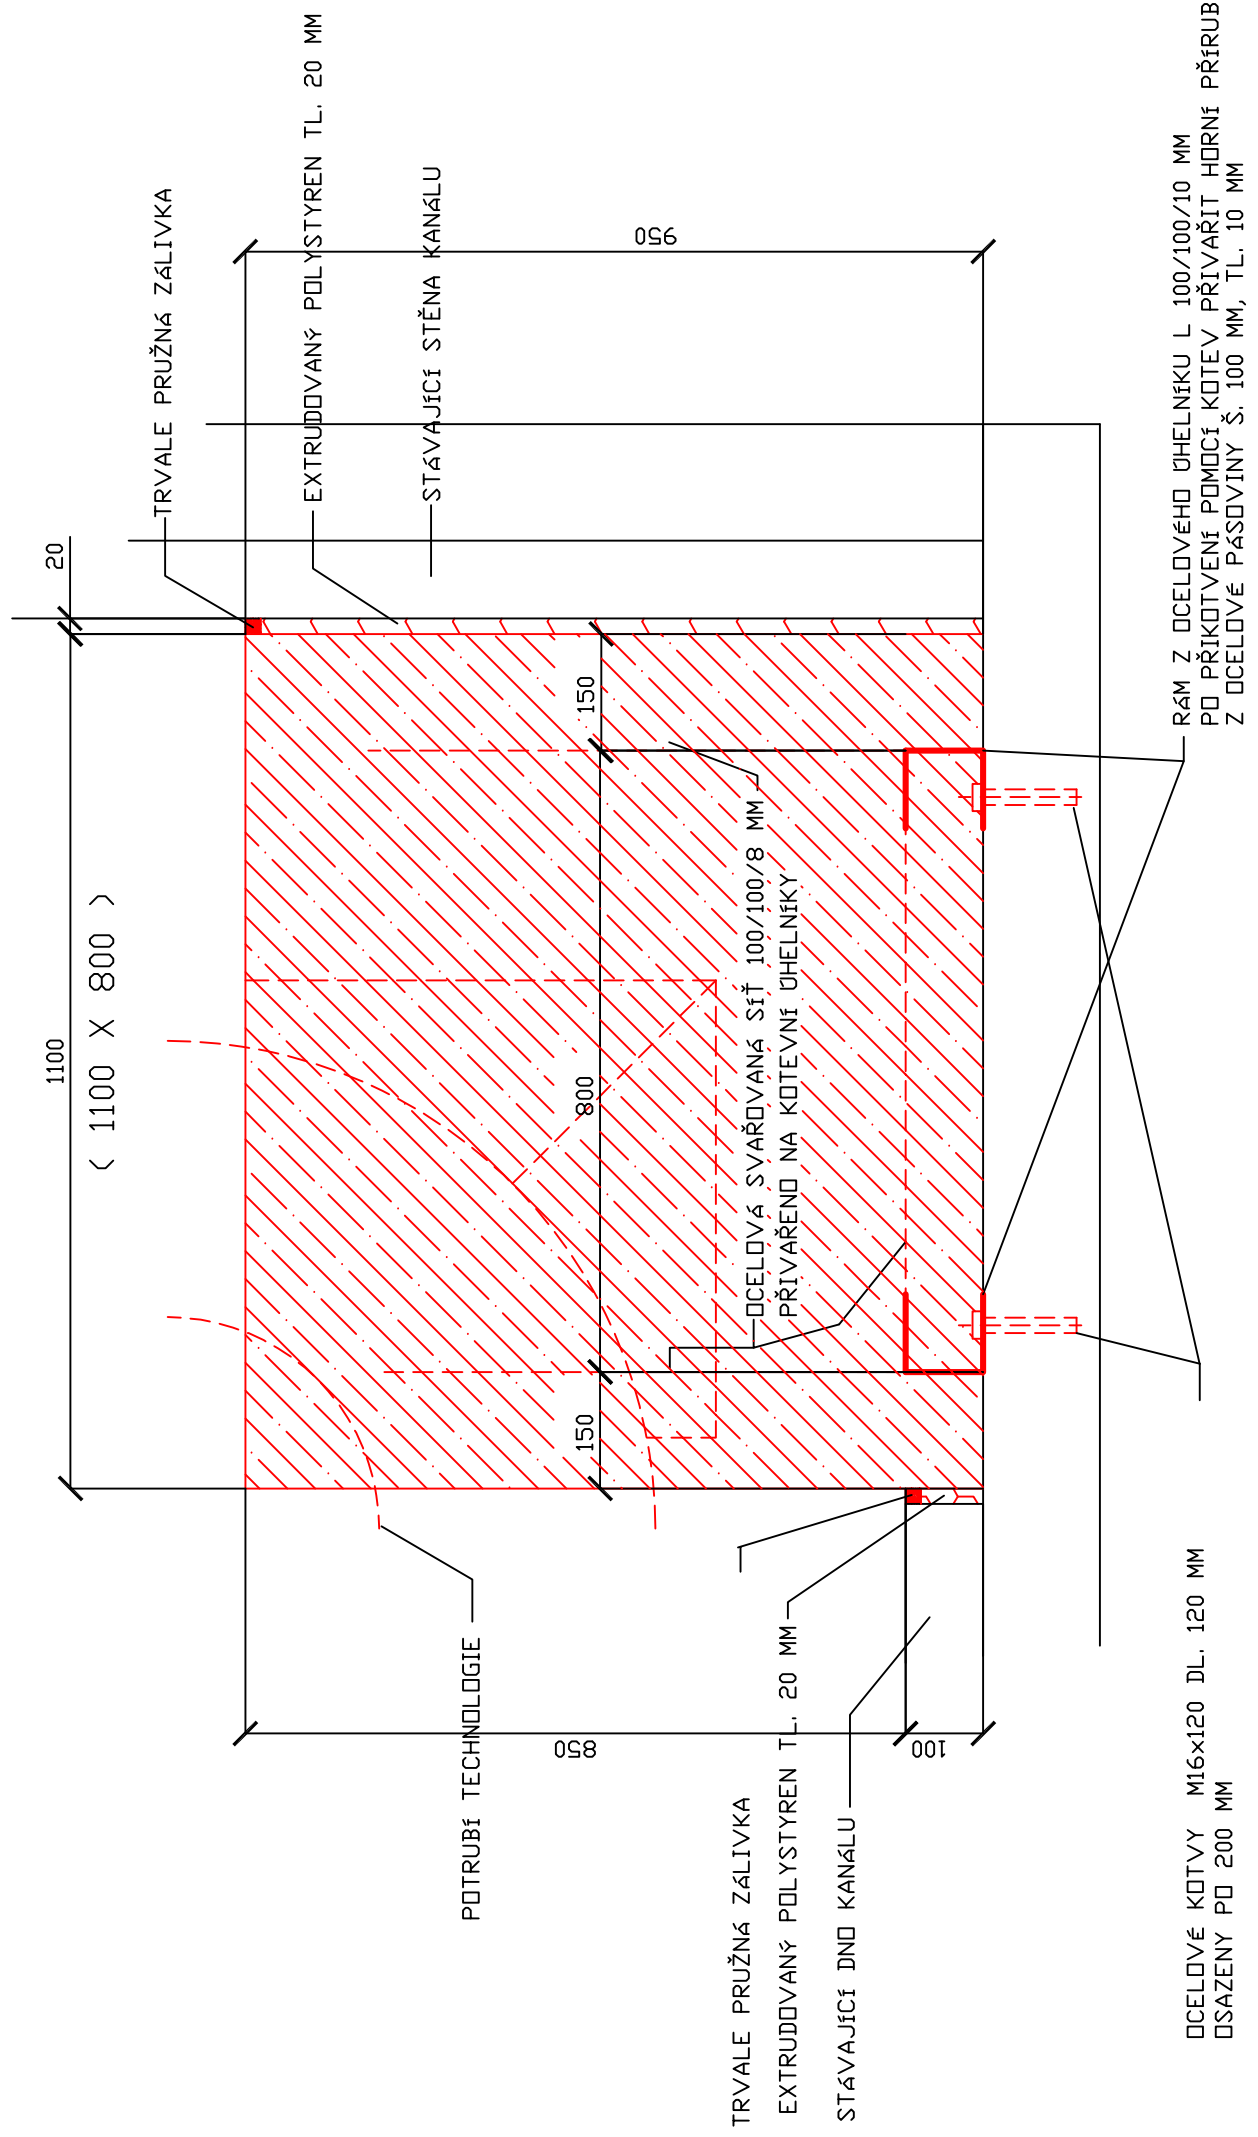

PATKA P4 1:10

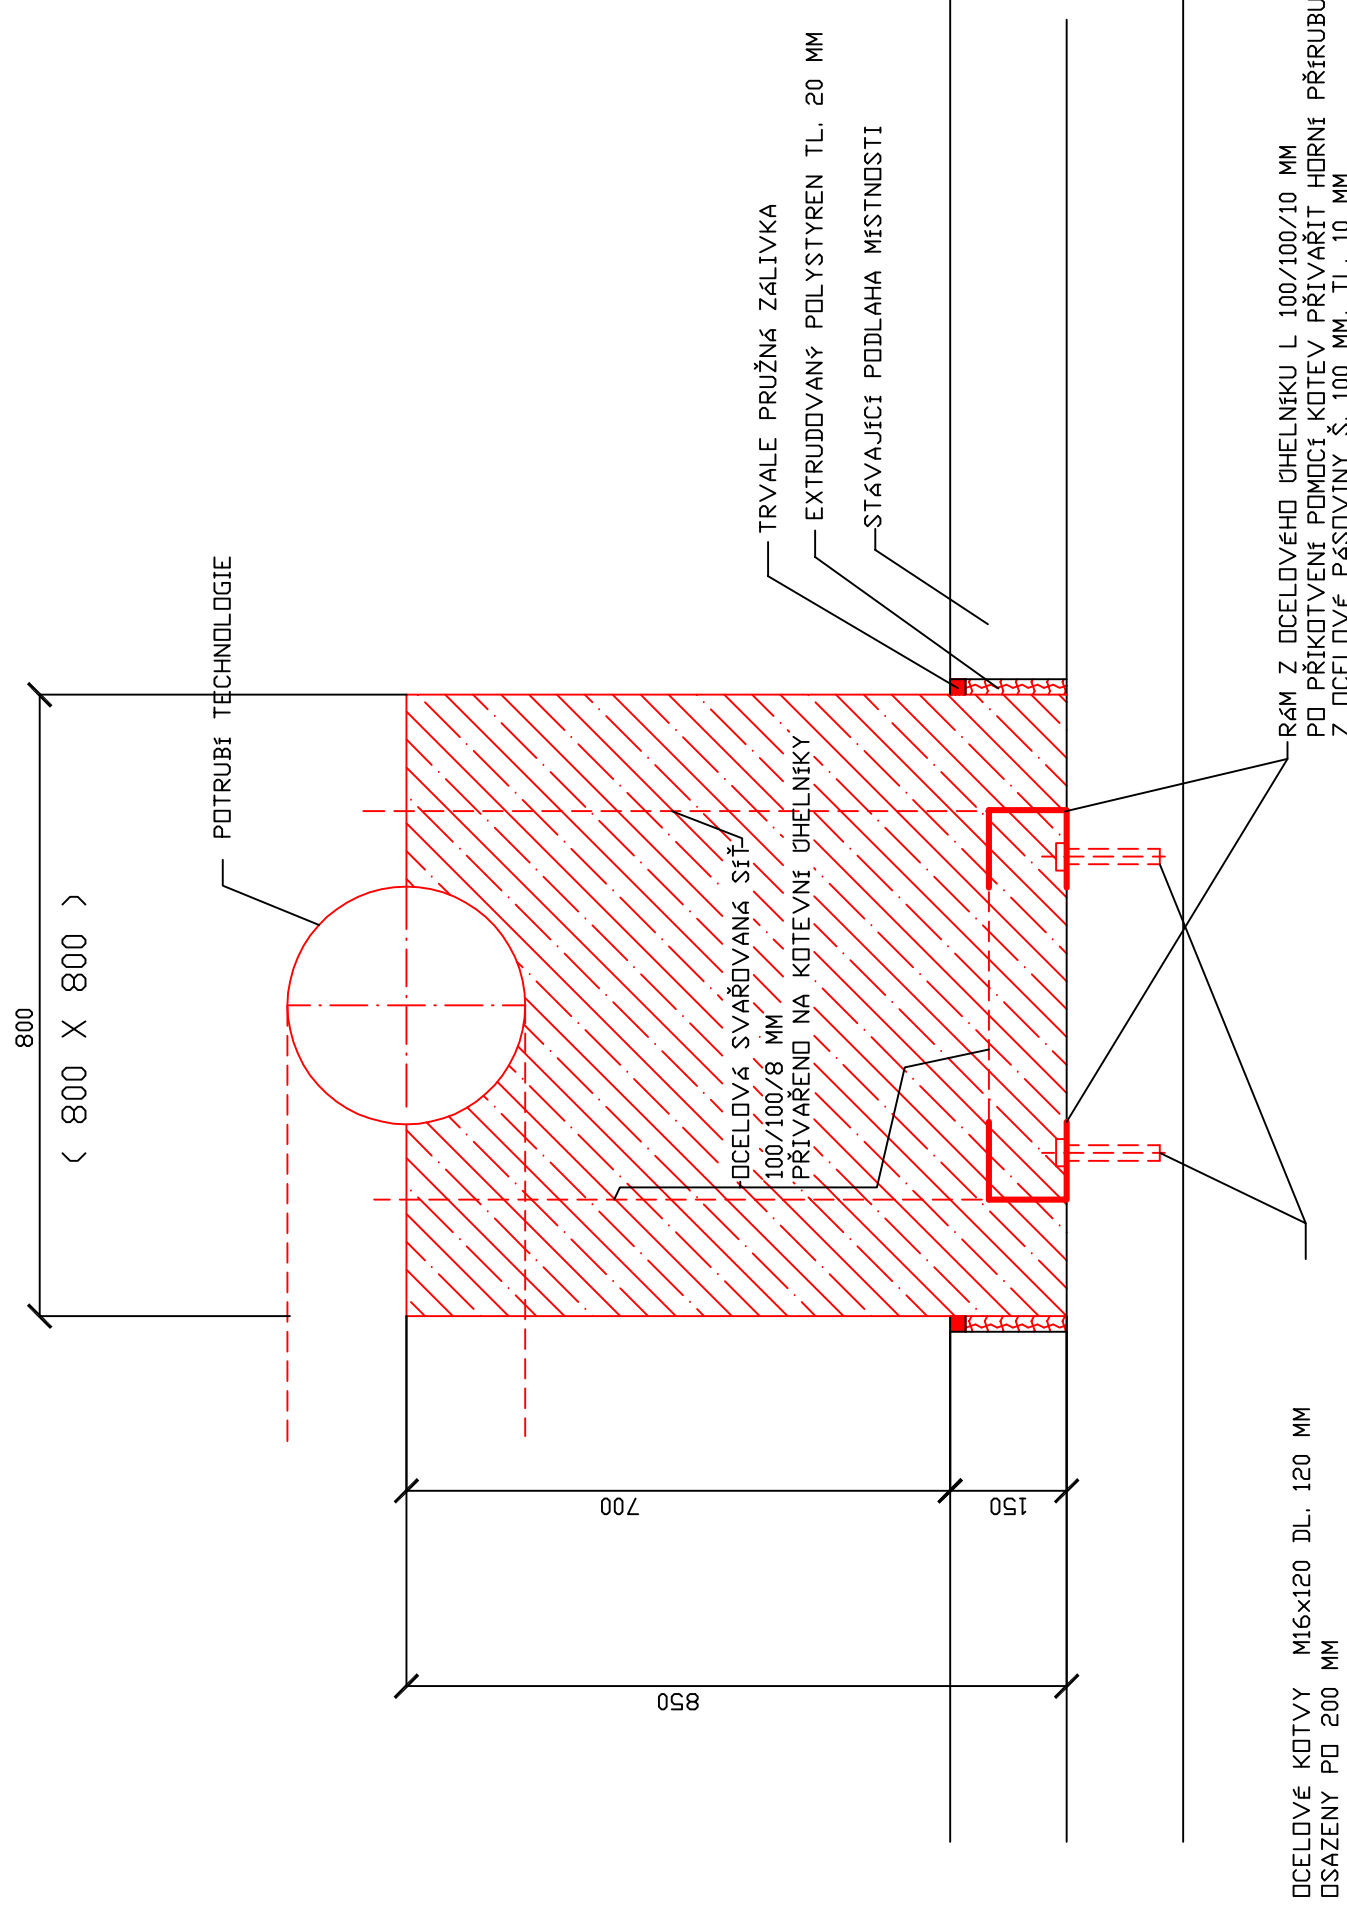

+0,000 = 241,35 = PODLAHA OCHOZU STROJOVNY

Investor:	Vodáňny Kladno - Mělník a.s.		

Inter.	Datum	Změna	Podpis
