



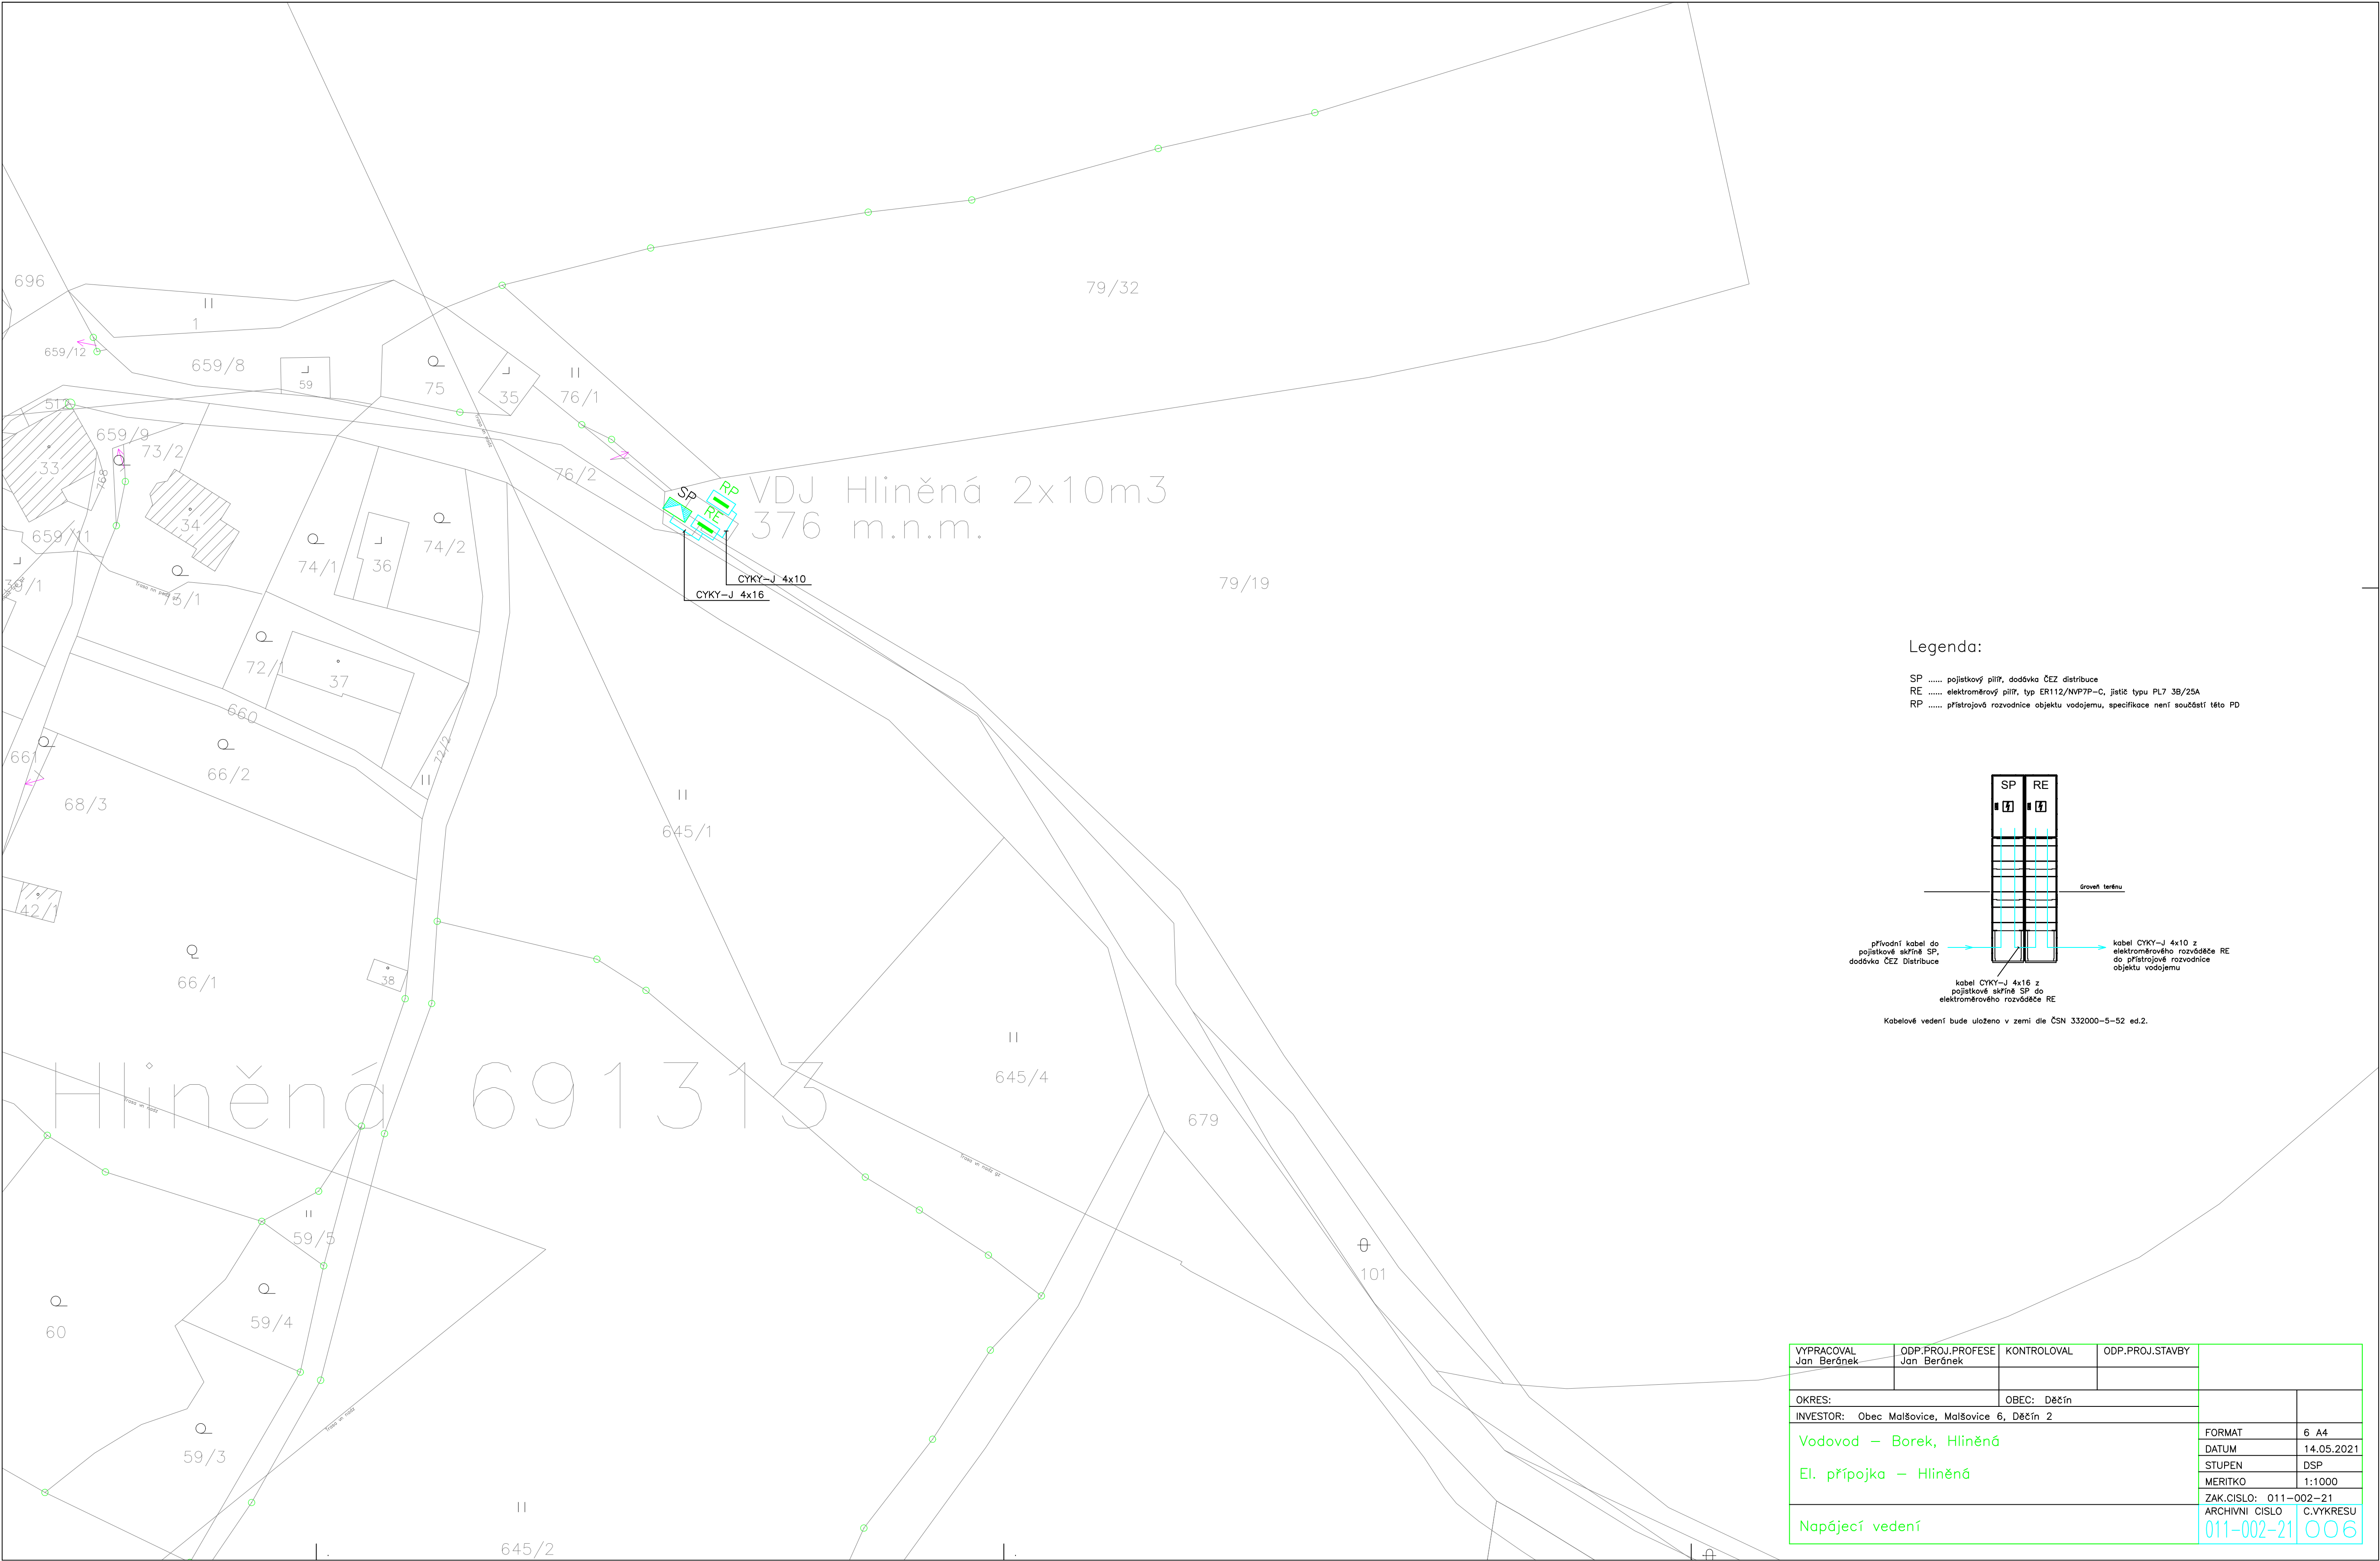

Legenda:

- SP ..... pojistkový příst. dodávka ČEZ distribuce
- RE ..... elektrónkový příst. typ ER112/WP7P-C, jistič typu PL7 38/25A
- RP ..... přístrojová rozvodnice objektu vodojemu, specifikace není součástí této PD

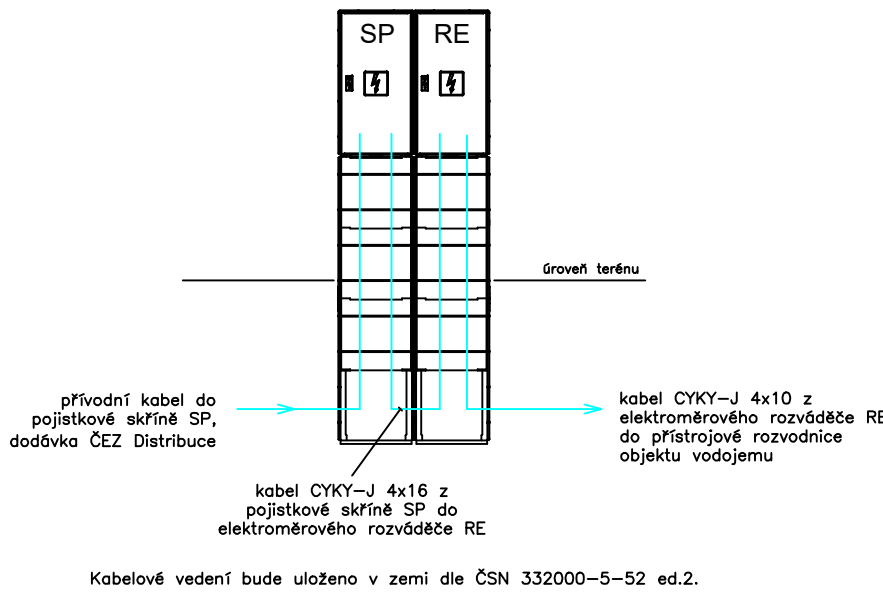

|                                                |                                 |             |                 |                |            |
|------------------------------------------------|---------------------------------|-------------|-----------------|----------------|------------|
| VYPRACOVAL<br>Jan Beránek                      | ODP.PROJ.PROFESE<br>Jan Beránek | KONTOLOVAL  | ODP.PROJ.STAVBY |                |            |
| OKRES:                                         |                                 | OBEC: Děčín |                 | FORMAT         | 6 A4       |
| INVESTOR: Obec Malšovice, Malšovice 6, Děčín 2 |                                 |             |                 | DATUM          | 14.05.2021 |
| Vodovod – Borek, Hliněná                       |                                 |             |                 | STUPEN         | DSP        |
| El. přípojka – Hliněná                         |                                 |             |                 | MERITKO        | 1:1000     |
|                                                |                                 |             |                 | ZAK.CISLO:     | 011-002-21 |
| Napájecí vedení                                |                                 |             |                 | ARCHIVNI CISLO | 011-002-21 |
|                                                |                                 |             |                 | C.VYKRESU      | 006        |