


VÝTOČNACÍ BODY					
č.	Y [m]	X [m]	č.	Y [m]	X [m]
1	561076.698	1077628.373	66	561038.496	1077507.527
2	561075.247	1077616.533	67	561038.313	1077514.019
3	561073.225	1077604.778	68	561035.245	1077515.995
4	561072.857	1077602.584	69	561040.326	1077521.350
5	561072.612	1077601.437	70	561042.219	1077528.404
6	561072.443	1077600.472	71	561044.400	1077536.208
7	561072.058	1077598.090	72	561045.855	1077541.248
8	561073.658	1077595.663	74	561046.410	1077543.169
9	561075.635	1077595.362	75	561043.527	1077544.001
10	561070.986	1077591.222	76	561047.519	1077547.012
11	561072.968	1077590.916	77	561044.622	1077547.848
12	561070.293	1077588.674	78	561048.025	1077548.948
13	561072.270	1077586.372	79	561045.019	1077549.815
14	561068.684	1077577.907	80	561048.400	1077550.640
15	561070.839	1077577.482	81	561046.233	1077550.975
16	561068.818	1077570.195	82	561048.940	1077553.065
17	561068.748	1077569.673	83	561045.788	1077554.442
18	561064.092	1077561.232	84	561049.343	1077557.292
19	561065.986	1077560.590	85	561046.139	1077557.380
20	561061.518	1077553.475	86	561049.320	1077559.552
21	561063.378	1077553.475	87	561046.511	1077560.318
22	561062.449	1077551.714	88	561049.297	1077561.811
23	561062.570	1077551.029	89	561044.961	1077564.848
24	561059.822	1077549.736	90	561047.261	1077565.544
25	561061.765	1077549.091	91	561049.396	1077565.455
26	561058.991	1077547.026	92	561049.892	1077568.518
27	561060.901	1077546.435	93	561050.017	1077569.046
28	561060.564	1077545.329	94	561048.044	1077569.485
29	561058.644	1077543.983	95	561048.226	1077570.286
30	561058.088	1077543.983	96	561046.235	1077570.733
31	561060.009	1077543.408	97	561050.499	1077581.078
32	561056.980	1077540.119	98	561053.688	1077586.447
33	561056.900	1077532.550	99	561054.673	1077591.235
34	561055.411	1077532.389	101	561052.716	1077591.646
35	561054.633	1077549.122	102	561054.893	1077592.079
36	561054.546	1077549.884	103	561052.989	1077592.676
37	561053.949	1077550.361	104	561053.150	1077592.912
38	561053.469	1077550.499	105	561053.252	1077593.542
39	561052.229	1077549.816	106	561056.891	1077598.432
40	561051.258	1077546.453	107	561054.958	1077598.953
41	561051.600	1077545.834	108	561056.604	1077604.002
42	561053.041	1077545.419	110	561060.895	1077615.887
43	561053.662	1077545.780	111	561059.933	1077616.267
44	561052.276	1077540.996	112	561061.340	1077616.091
45	561051.932	1077541.575	113	561059.477	1077618.463
46	561050.493	1077541.991	114	561061.775	1077620.297
47	561048.874	1077541.649	115	561059.911	1077620.661
48	561048.987	1077537.526			
49	561049.587	1077537.046			
50	561050.067	1077536.910			
51	561050.826	1077536.995			
52	561051.305	1077537.593			
53	561052.674	1077493.486			
54	561031.711	1077494.718			
55	561032.735	1077495.578			
56	561029.402	1077498.347			
57	561029.930	1077498.537			
58	561030.705	1077499.047			
59	561031.053	1077499.544			
60	561034.753	1077501.426			

VÝTOČNACÍ BODY – UL. VPUSŤI			
č.	Y [m]	X [m]	
1	561049.275	1077562.998	

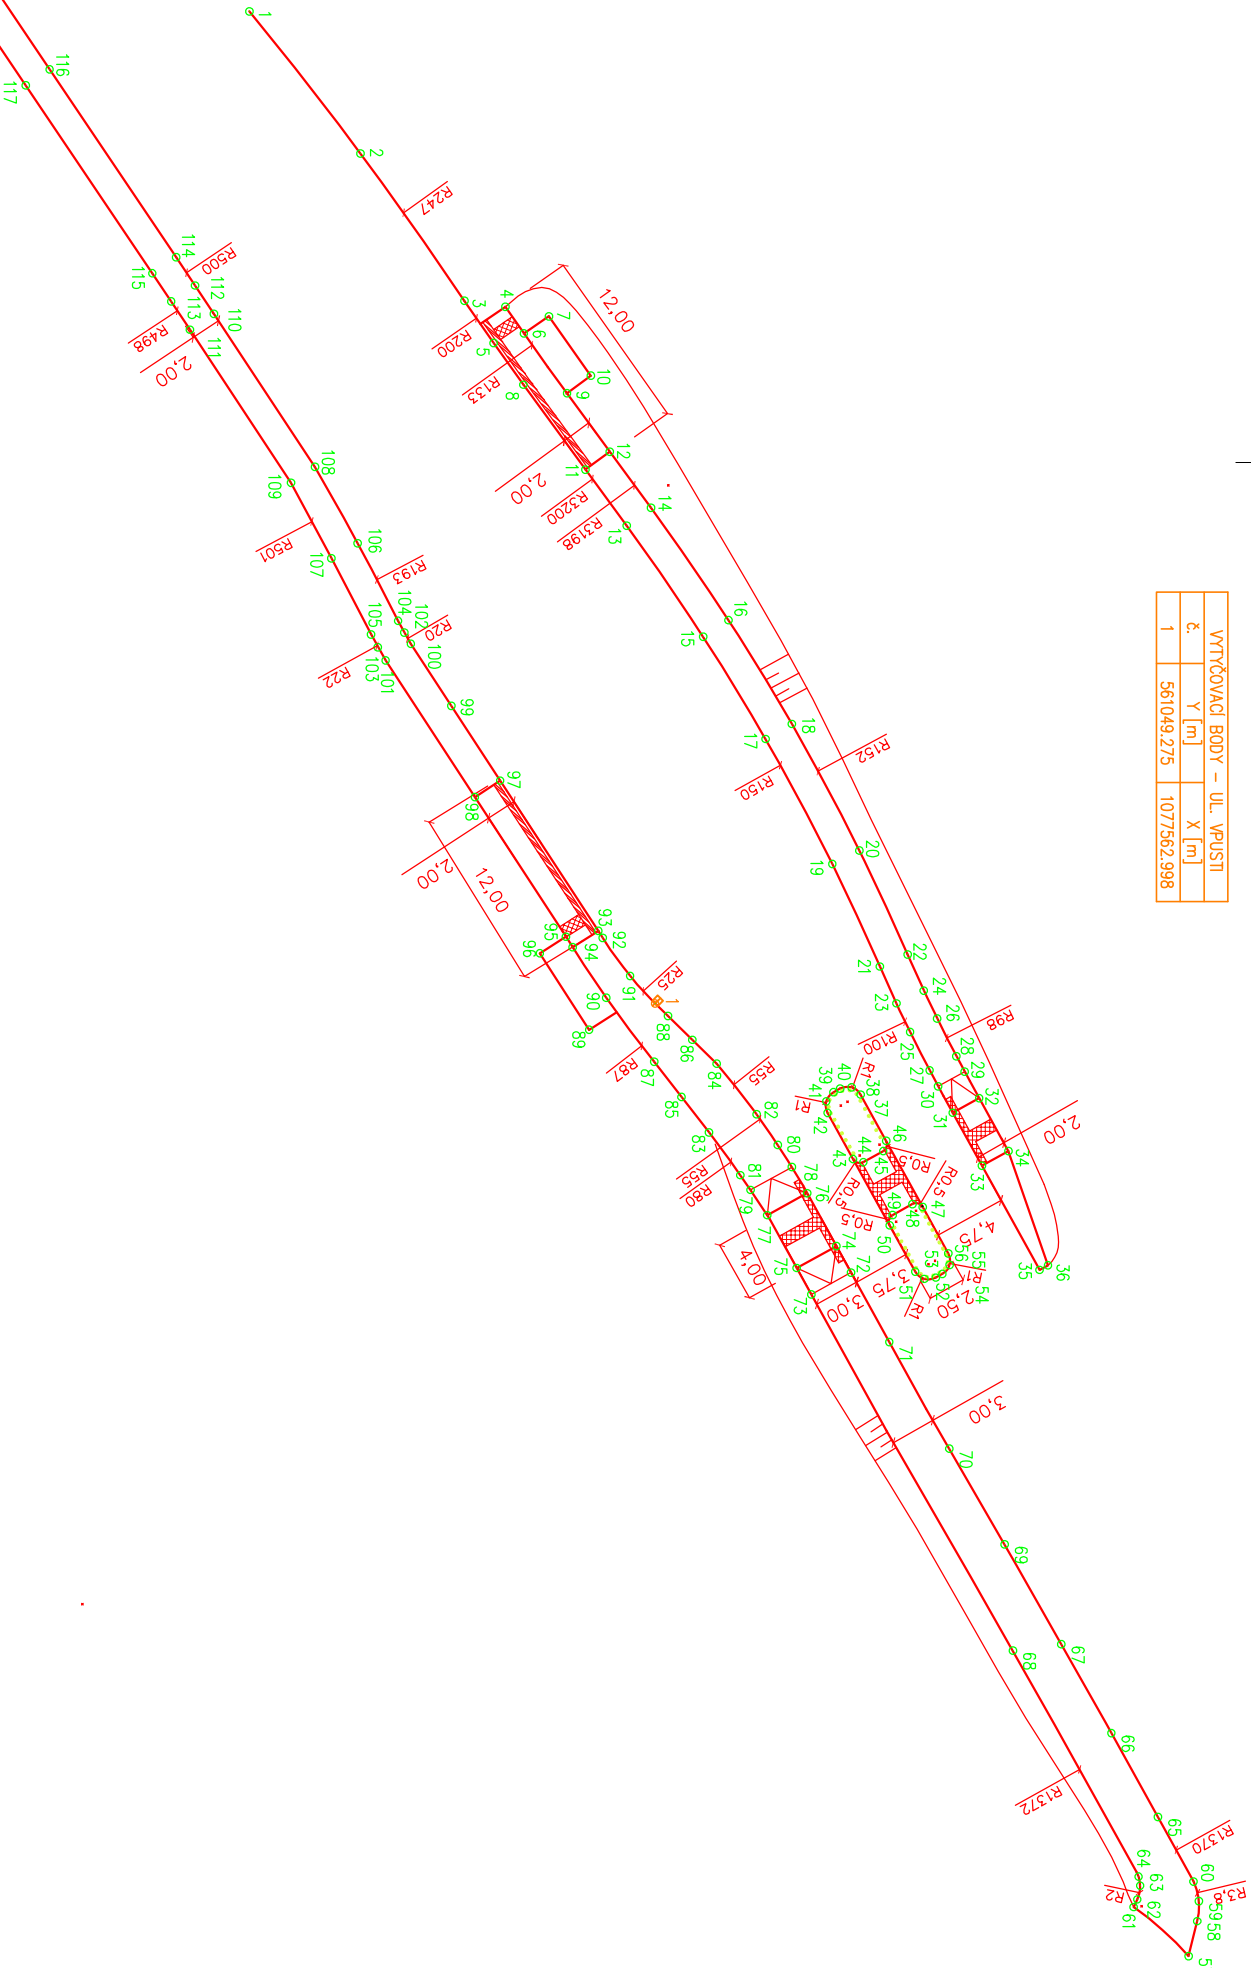

LEGENDA :

—

NAVŘEŽENÉ HRANÝ

—

NAVŘEŽENA ULIČNÍ VPUSŤ S PŘÍPOJKOU

Investor: OBEC VIKŘŮVICE Petrovská 168 788 13 VIKŘŮVICE IČ: 00635898 DIČ: CZ00635898		Projektant:  Projekce / inženýring / stavby	
Zodp. projektant	Ing. Luděk Cěk	Cěk CZ s.r.o. Mazalova 57/2, 787 01 Šumperk IČ: 27821251 Tel: 777 550 647 email: cek@cckcz.eu	
Vypracoval	Ing. Jaroslav Hovlík		
Kreslil	Ing. Jaroslav Hovlík		
Kraj: Olomoucký	kat. území: vikřovice, Rapotín	Formát	2A4
Název díky		Měřítko	1: 500
Komunikace a bezpečnostní prvky – ul. Ropotínská Vikřovice		Datum	II/2014
		Stupeň	PDPS
		Zak.číslo	0523–13/3
GEODETICKÝ KOORDINAČNÍ VÝKRES		Číslo výkresu	B3
		Číslo paré	