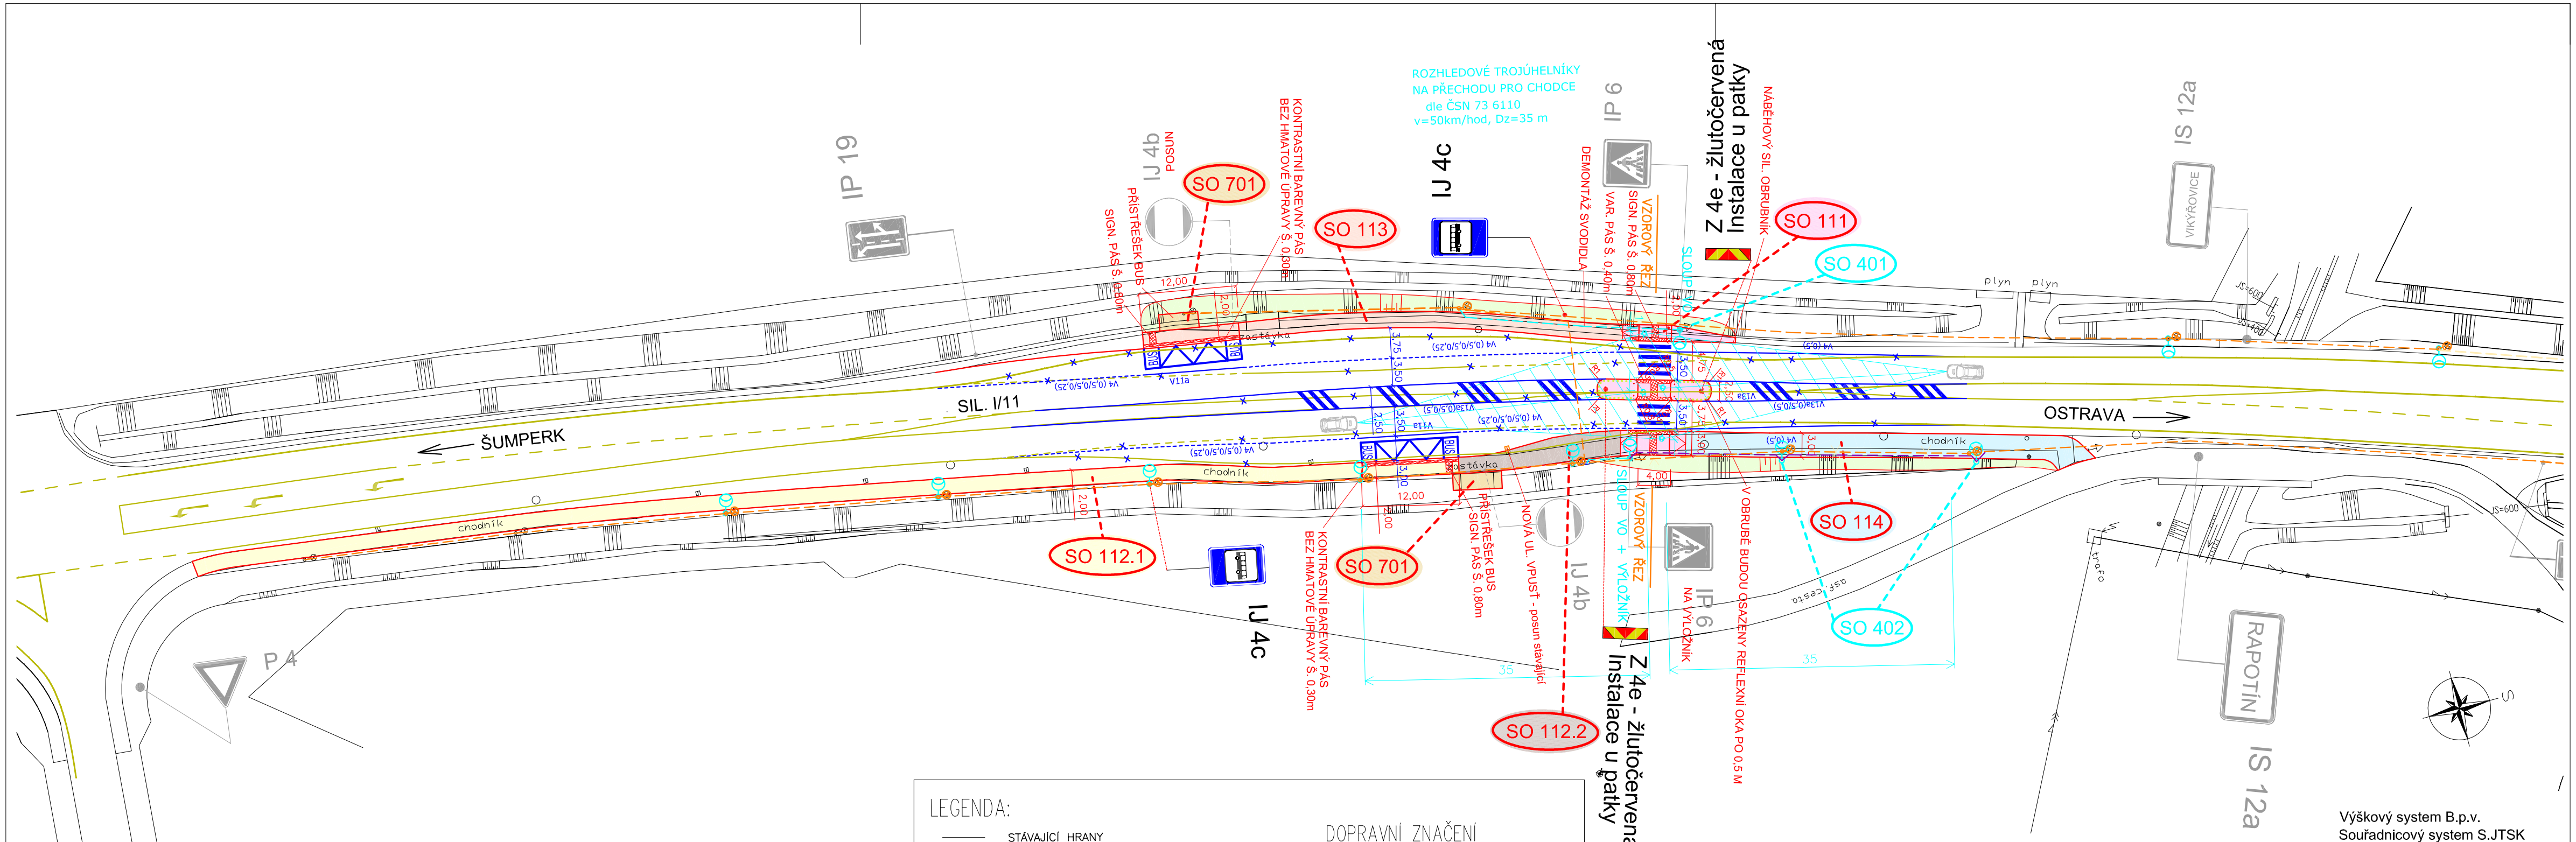

LEGENDA:

- STÁVAJÍCÍ HRANY
- NAVRŽENÉ HRANY
- STÁVAJÍCÍ ROZVODY VO
- NAVRŽENÉ PŘELOŽKY A NOVÉ SLOUPY VO
- NAVRŽENÉ NASVĚTLENÍ PŘECHODU

PLOCHY (DLE STAVEBNÍCH OBJEKTŮ)

- SO 111 – CHODNÍKY – PŘECHOD, OSTRŮVEK
- SO 112.1 – CHODNÍKY
- SO 112.2 – CHODNÍKY
- SO 113 – CHODNÍKY
- SO 114 – CHODNÍKY
- SO 701 – PŘÍSTŘEŠEK BUS
- SO 801 – JTÚ
- PLOCHA VAROVNÉHO A SIGNÁLNÍHO PÁSU

DOPRAVNÍ ZNAČENÍ

- C 4a – DOPRAVNÍ ZNAČENÍ NAVRHOVANÉ
- C 4a – DOPRAVNÍ ZNAČENÍ STÁVAJÍCÍ
- C 4a – DOPRAVNÍ ZNAČENÍ ZRUŠENÉ
- VDZ – NAVRŽENÉ
- VDZ – STÁVAJÍCÍ
- VDZ – ZRUŠENÉ

Investor: OBEC VIKÝŘOVICE, Petrovská 168, 788 13 VIKÝŘOVICE, IČ: 00635898, DIČ: CZ00635898		Projektant: CekrCZ – Projekce / inženýring / stavby	
Zodp. projektant	Ing. Luděk Cekr	Cekr CZ s.r.o., Mazalova 57/2, 787 01 Šumperk, IČ: 27821251, Tel: 777 550 647, email: cekr@cekrcz.eu	
Ved. projektant	Ing. Luděk Cekr		
Vypracoval	Ing. Jaroslav Havlík		
Kreslil	Ing. Jaroslav Havlík		
Kraj: Olomoucký	Kat. území: Vikýřovice, Rapotín	Formát	3A4
Název akce: Komunikace a bezpečnostní prvky – ul. Rapotínská Vikýřovice		Měřítko	1:500
		Datum	II/2014
		Stupeň	PDPS
		Zak.číslo	0523–13/3
SITUACE POZEMNÍ KOMUNIKACE		Číslo výkresu: 100.2.1	Číslo paré