


VZOROVÝ ŘEZ

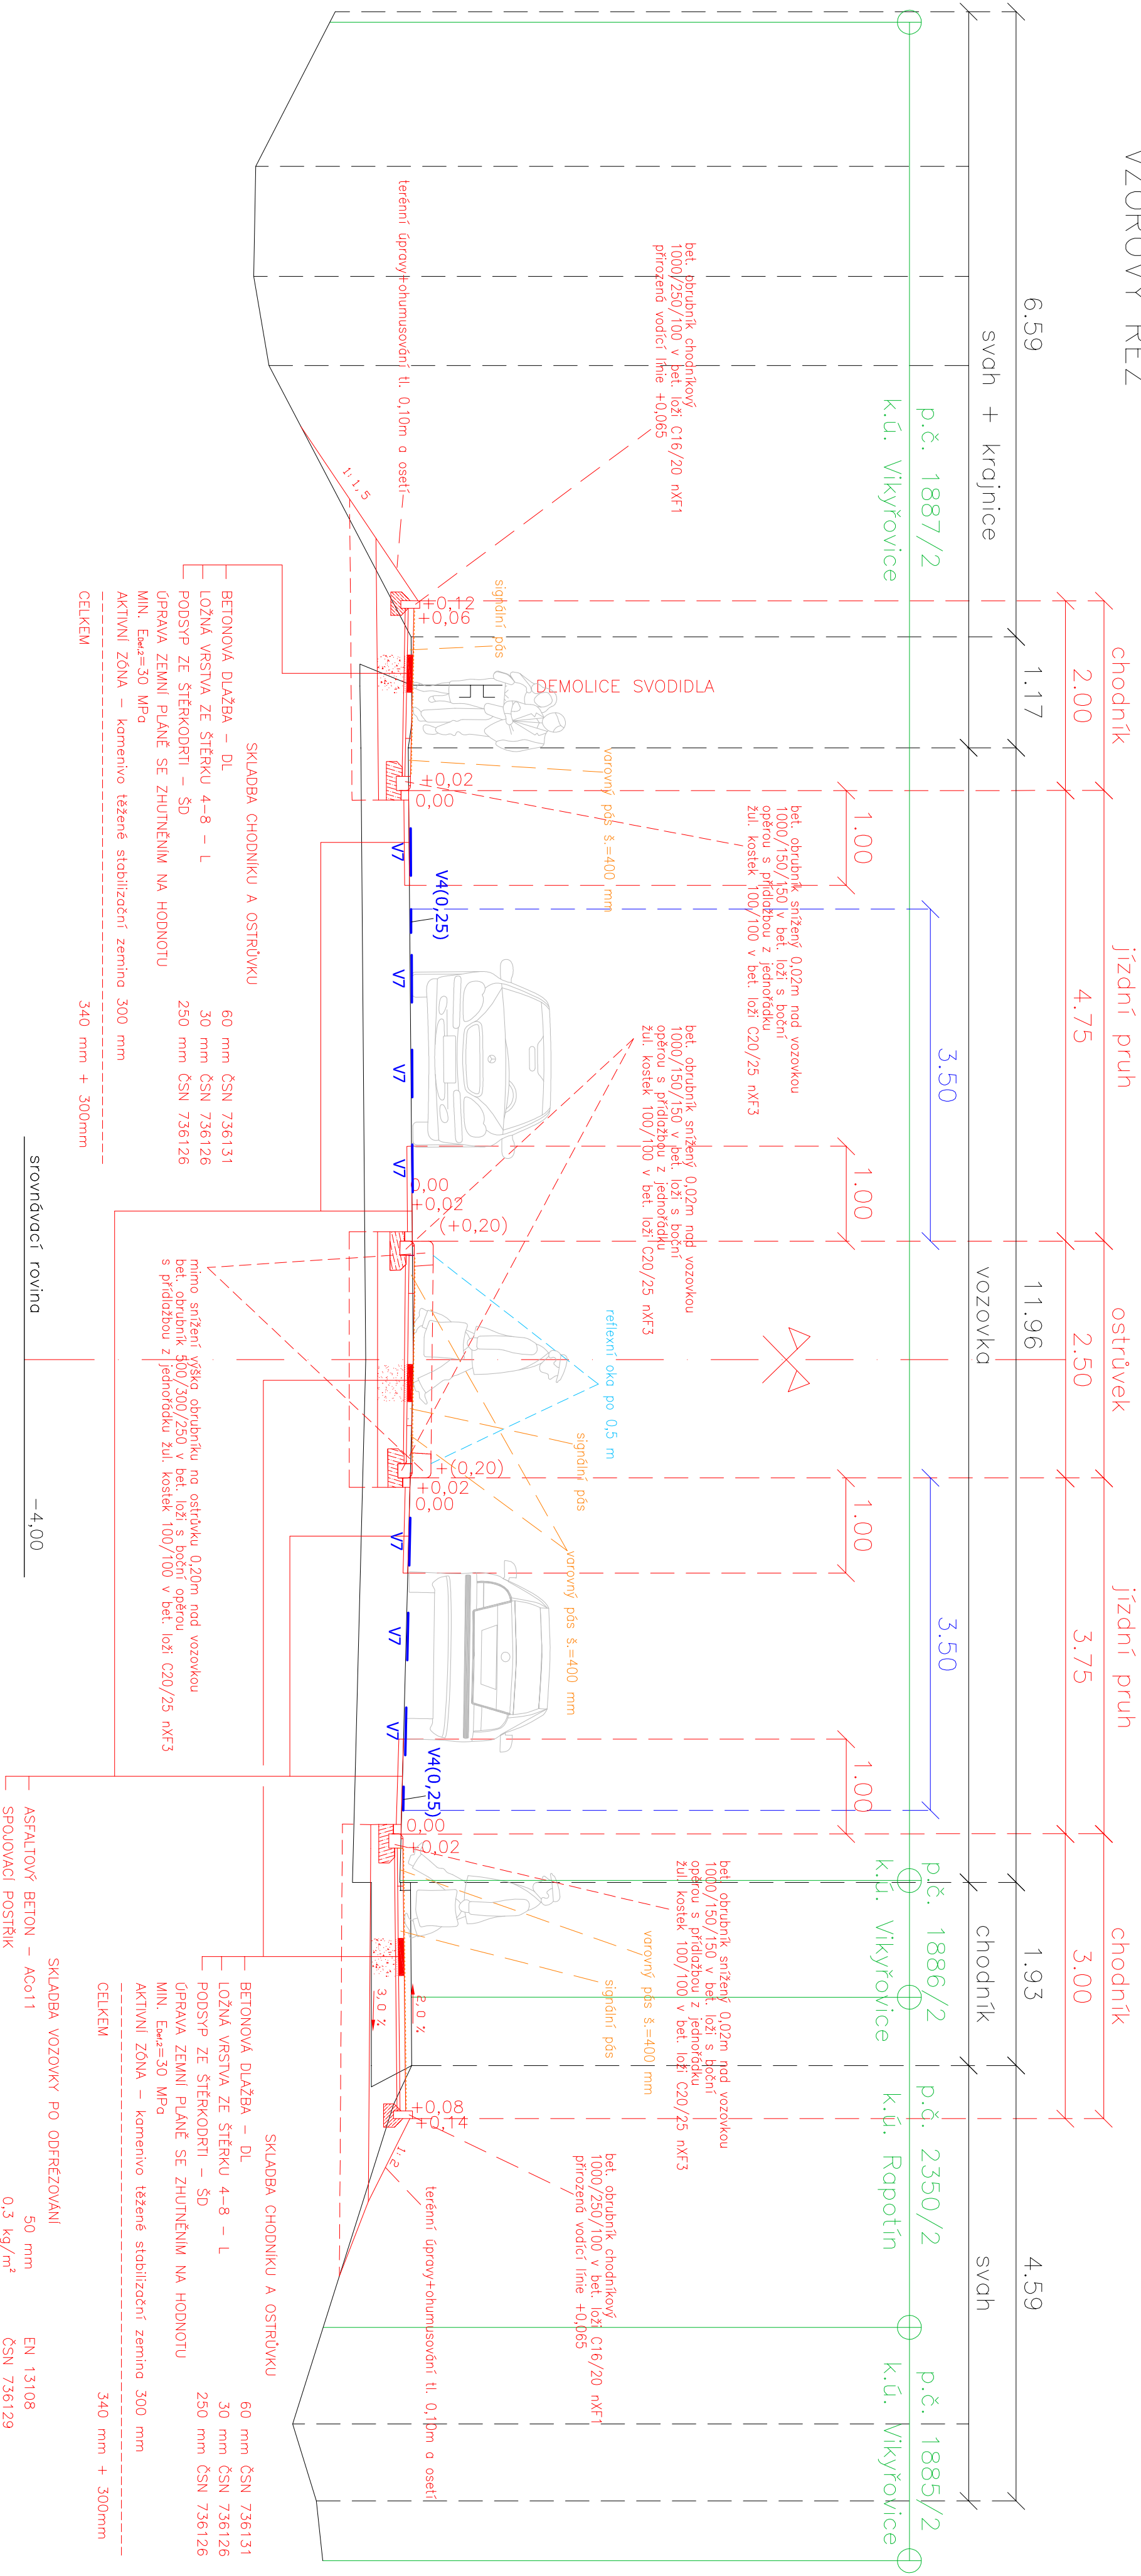

POZNÁMKA:

- 1. PROVADĚT DLE ČSN 73 6121–31 A SOUVISEJÍCÍCH NOREM, TP A VZOROVÝCH LISTŮ!
- 2. PŘI PROVADĚNÍ JE NUTNÉ RESPEKTOVAT VYHLÁŠKU 398/2009 Sb. (O OBEČNÝCH TECHNICKÝCH POŽADAVKÁCH ZABEZPEČOVÁNÍ BEZBAREVNÉ UŽIVÁNÍ STAVEB)
- 3. SPÁRY SE ZASYPÁVAT KREMČITÝM PIŠKEM.
- 4. HUTNIT LZE POUZE DLAŽBU SE SPÁRAMI VYPLNĚNÝMI SPÁROVACÍM PIŠKEM.
- 5. POUŽITÉ MATERIÁLY PRO HMA TOVÉ PRVKY MUSÍ SPLŇOVAT NAŘÍZENÍ VLÁDY Č. 163/2002 Sb. o TN TZD.

Investor: Obec Víkřovice Petrovská 168 788 13 VIKŘOVICE IČ: 00635898		Projektant:  Projektová kancelář pro dopravní a inženýrské stavby	
Zodp. projektant	Ing. Luděk Čekr	Čekr CZ s.r.o. Mazalova 57/2, 787 01 Šumperk IČ: 27821251 Tel: 777 550 647 email: cekr@cekr.cz	
Ved. projektant	Ing. Jaroslav Havlík		
Vypracoval	Ing. Jaroslav Havlík		
Kreslil	Ing. Jaroslav Havlík		
Kroj: Olomoucký	Kat. území: Víkřovice, Rapotín	Formát: 4A4	
Název díku	Měřítko: 1:50		
KOMUNIKACE A BEZPEČNOSTNÍ PRVKY –		Datum: 11/2014	
UL. RAPOTINSKÁ VIKŘOVICE		Stupeň: PDPS	
Název výkresu		Číslo výkresu	Číslo paré
VZOROVÝ PŘÍČNÝ ŘEZ		100.2.3	