


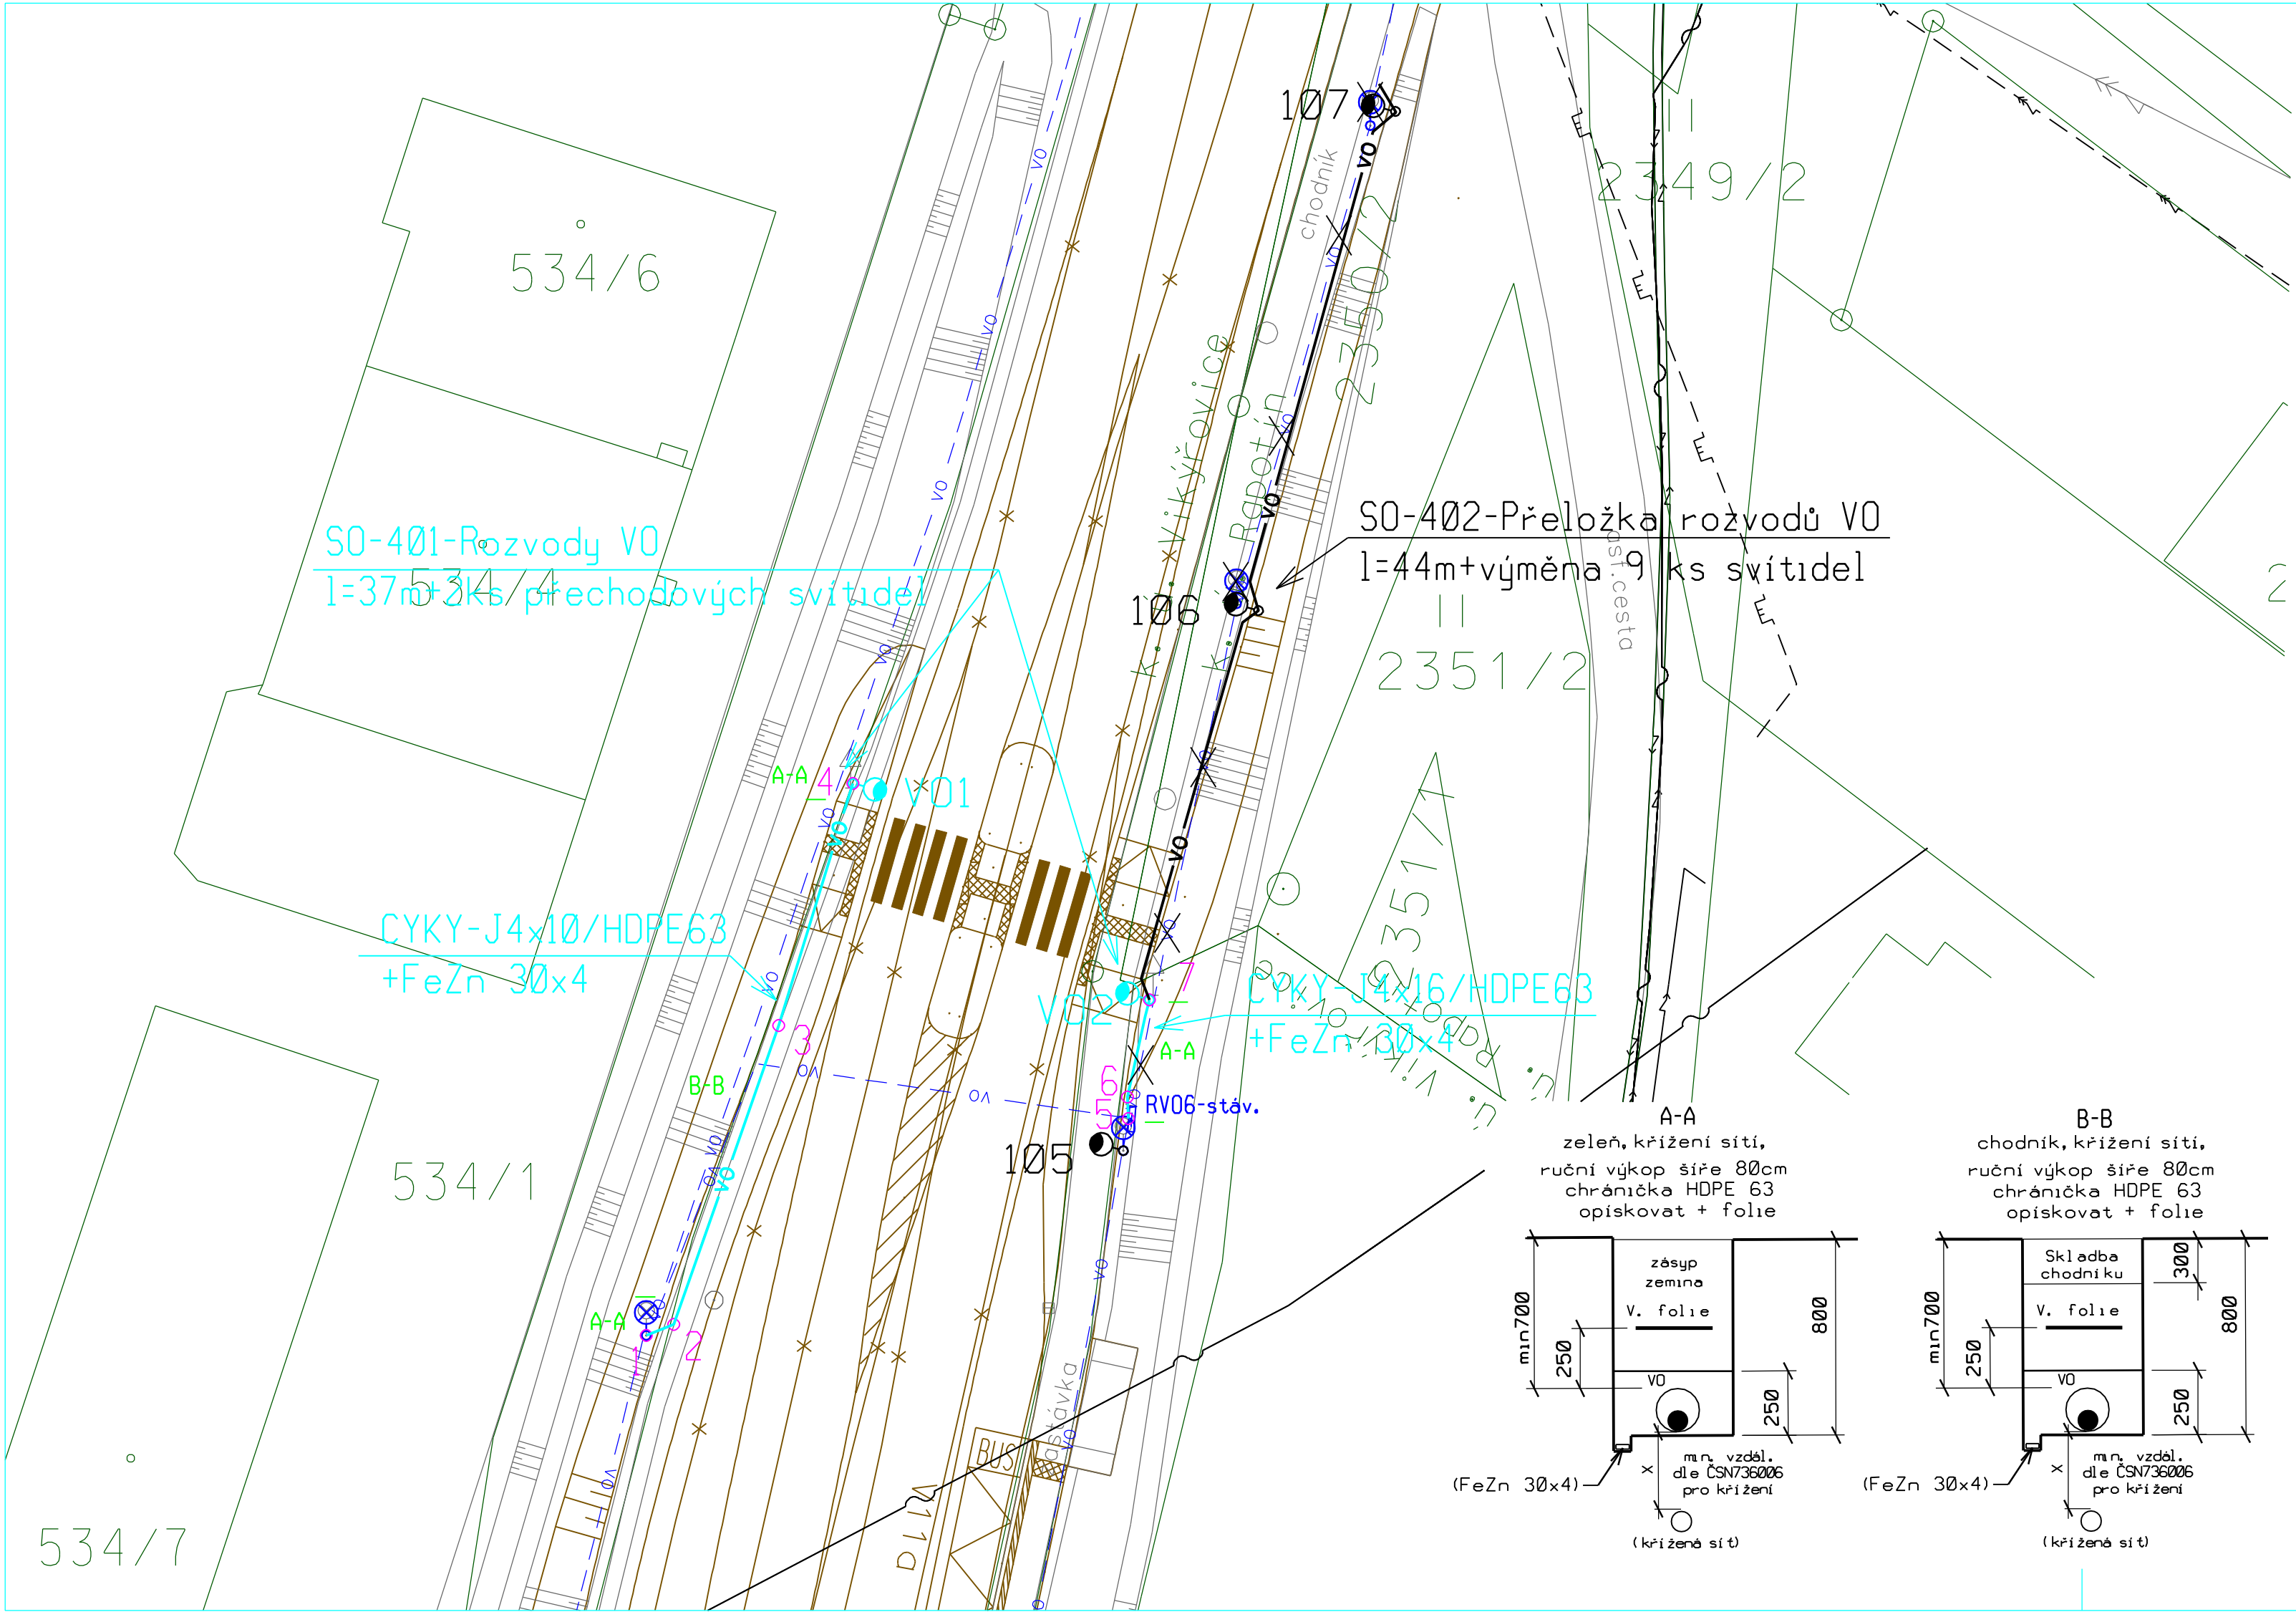

VYTÝČENÍ		
BOD	X	Y
1	1077564.2650	561067.6740
2	1077563.7600	561066.4100
3	1077549.9500	561061.5500
4	1077538.7500	561058.1400
5	1077554.2390	561045.4110
6	1077553.2500	561045.4500
7	1077548.7600	561044.4300

LEGENDA	
	NAVRŽENÉ ROZVODY VO S0-401, KABEL CYKY-J 4x16/HDPE63 + UZEMNĚNÍ FeZn 30x4
	VO1-VO2 - svítidlo přechodové silniční, zdroj MHl 150W/15600lm, stožár silniční v=6m, výložník l=3m, barva -žárový zinek
	NAVRŽENÁ PŘELOŽKA ROZVODŮ VO S0-402, KABEL CYKY-J 4x16/HDPE63 + UZEMNĚNÍ FeZn 30x4
	VO106, VO107 - svítidlo silniční, zdroj SON 150W/16500lm, silniční stožár stožár v=10m, výložník rovný -2500 barva -žárový zinek
	VO101-VO105, VO108-VO109 - výměna svítidla a výložníku za silniční, zdroj SON 150W/16500lm, výložník rovný 2,5m pozink, stávající stožár
	Kabelové vedení VO 0,4 kV a svítidla VO demontované S0-402
	NAVRŽENÉ DOPRAVNÍ ŘEŠENÍ
	STÁVAJÍCÍ SÍTĚ
	kabelové rozvody VO
	nadzemní vedení VN 22 kV
	kabely VN 22 kV
	hranice ochr. pásma
	vodovod
	kanalizace
	telefonní kabely Telefonica O2
	el.kabely NN
	STL plynovod

ZÁKRES STÁVAJÍCÍCH INŽENÝRSKÝCH SÍTÍ JE POUZE ORIENTAČNÍ. PŘED ZAHÁJENÍM VÝKOPOVÝCH PRACÍ JE NUTNO NECHAT VYTÝČIT VŠECHNY STÁVAJÍCÍ INŽENÝRSKÉ SÍTĚ. VŠECHNY NOVÉ NAVRŽENÉ SÍTĚ BUDOU ULOŽENY DLE ČSN736005 "PROSTOROVÉ USPOŘÁDÁNÍ SÍTÍ TECHNICKÉHO VYBAVENÍ" A ČSN 33 2000-5-52 ČÁST 5; VÝBĚR A STAVBA ELEKTRICKÝCH ZAŘÍZENÍ - KAPITOLA 52; VÝBĚR SOUSTAV A STAVBA VEDENÍ.

NAPĚŤOVÁ SOUSTAVA: 3x230/400 V stř. 50 Hz TN-C


OVLÁDACÍ NAPĚTÍ: 1x230 V stř. 50 Hz

OCHRANNÉ OPATŘENÍ : AUTOMATICKÝM ODPOJENÍM OD ZDROJE DLE ČSN 33 2000-4-41ed2

ZÁKLADNÍ OCHRANA- izolaci živých částí, přepážkami a kryty

OCHRANA PŘÍ PORUŠE- ochranným pospojováním a automatickým odpojením v případě poruchy

PROSTŘEDÍ: Dle přílohy tech. zprávy

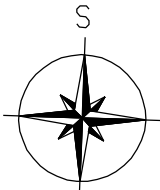

Investor: Obec Víkřovice Petrovská 168 788 13 Víkřovice		Projektant: Projektová kancelář pro dopravní a inženýrské stavby Mazalova 57/2, 787 01 Šumperk Tel: 777 550 647 email: cekr@cekr.cz	
Ved. projektant	Ing. Luděk Ceqr	PROJEKTOVÁNÍ ELEKTRICKÝCH ZAŘÍZENÍ Ing. Tomáš Nedoma Rovensko 217 789 01 Zábřeh mob. 605532931 e-mail: tnedoma@quick.cz	
Projektant elektro	Ing. Tomáš Nedoma		
Vypracoval	Ing. Tomáš Nedoma		
Kreslil	Ing. Tomáš Nedoma	Formát 3A4	
Kraj Olomoucký	Kat. území: Víkřovice, Rapotín	Měřítko	1:250
Název akce KOMUNIKACE A BEZPEČNOSTNÍ PRVKY - UL. RAPOTÍNSKÁ VÍKŘOVICE		Datum	II/2014
		Stupeň	PDPS
		Zak. číslo	0626-13/3
SITUACE S0-401 - ROZVODY VO + S0-402 - PŘELOŽKA ROZVODŮ VO		Číslo výkresu 400.4	Číslo paré