


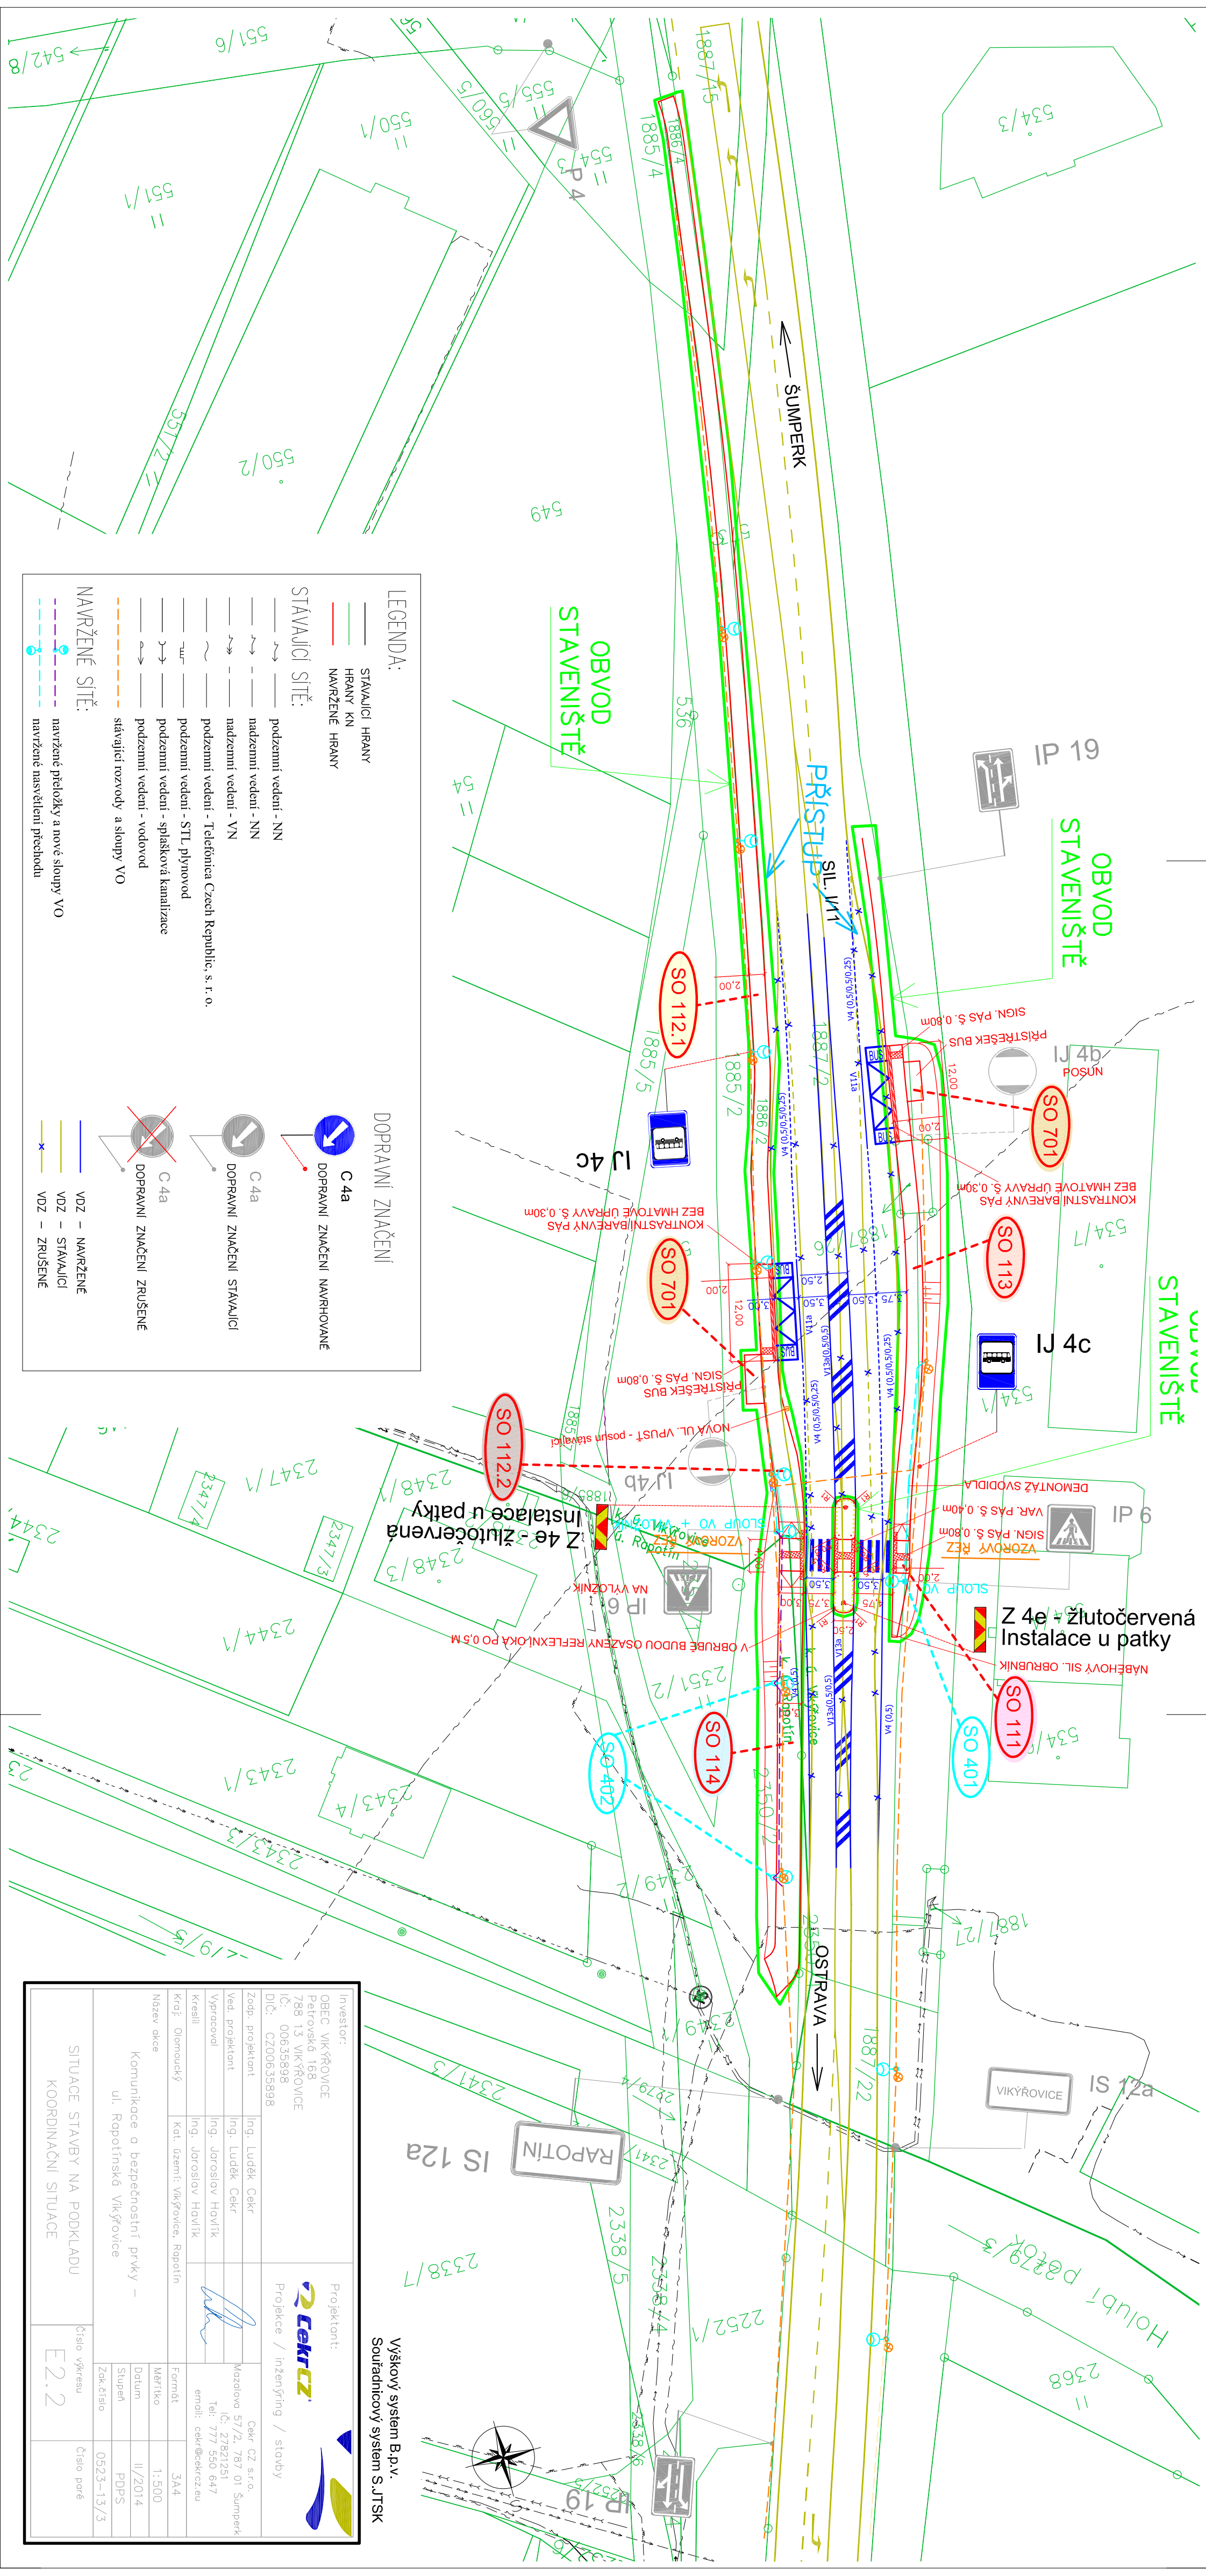

Investor: OBEC VIKÁŘOVICE Petrovská 168 786 13 VIKÁŘOVICE IČ: 006355898 DIČ: CZ006355898		Projektant:  Projekce / inženýring / stavby	
Zodp. projektant	Ing. Luděk Cezka		Cezka CZ s.r.o. Mazalova 57/2, 787 01 Šumperk IČ: 27821251 Tel: 777 550 647 email: cekka@cezka.cz
Ved. projektant	Ing. Luděk Cezka		
Vypracoval	Ing. Jaroslav Hovlík		
Kreslil	Ing. Jaroslav Hovlík		
Kroj: Olomoucký	Kat. území: Vikářovice, Ropotín	Formát	3,4,4
Název dílce		Měřítko	1:500
Komunikace a bezpečnostní prvky – ul. Ropotinská Vikářovice		Datum	II/2014
		Stupeň	PDPS
		Zak.císlo	0523-13/3
SITUACE STAVBY NA PODKLADU KOORDINAČNÍ SITUACE		Číslo výkresu	E2.2
		Číslo pořádku	