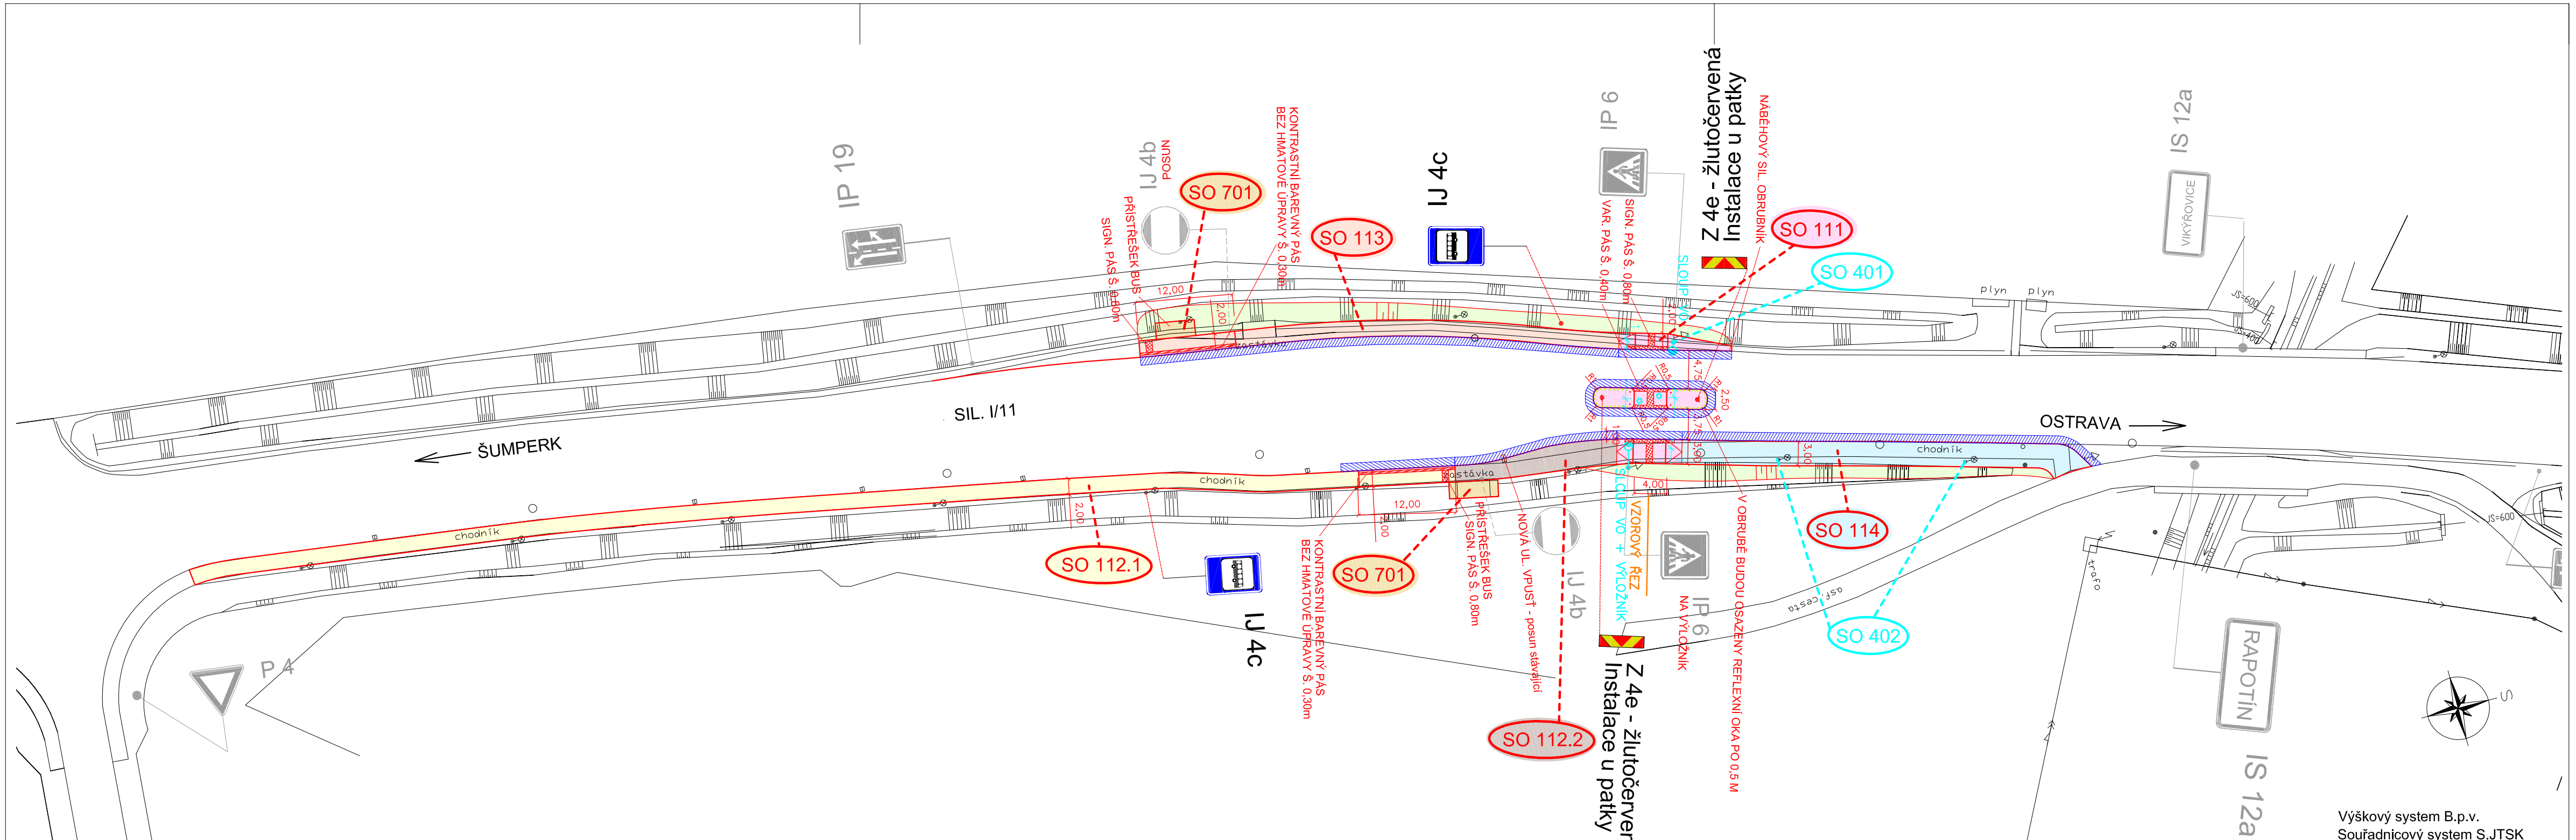

Výškový system B.p.v.
Souřadnicový system S.JTSK

PLOCHY – STAVBA A

SO 111 – CHODNÍKY – PŘECHOD, OSTRŮVEK

- betonová zámková dlažba tl 60mm– 70m2
- plocha varovného a signálního pásu – 13m2
- nový asfaltobetonový povrch tl.50mm – 58m2 + trvale pružná zálivka – 58mb

SO 112.2 – CHODNÍKY

- betonová zámková dlažba tl 60mm– celkem 57m2
- nový asfaltobetonový povrch tl.50mm – 21m2 + trvale pružná zálivka – 21mb

PLOCHY – STAVBA B

SO 112.1 – CHODNÍKY

- betonová zámková dlažba tl 60mm– 295m2
- plocha varovného a signálního pásu – 1,3m2
- plocha konstrastního pásu – 3,7m2
- nový asfaltobetonový povrch tl.50mm – 14m2 + trvale pružná zálivka – 14mb

SO 113 – CHODNÍKY

- betonová zámková dlažba tl 60mm– 112m2
- plocha varovného a signálního pásu – 1,3m2
- plocha konstrastního pásu – 3,7m2
- nový asfaltobetonový povrch tl.50mm – 85m2 + trvale pružná zálivka – 85mb

SO 114 – CHODNÍKY

- betonová zámková dlažba tl 60mm– 150m2
- nový asfaltobetonový povrch tl.50mm – 48m2 + trvale pružná zálivka – 48mb

SO 701 – přístřešek BUS

- betonová zámková dlažba tl 60mm– 20m2 + typizovaný přístřešek – 2 ks

SO 800 – JTU + ozelenění

- svahování + zpevnění násypu 250m2
- ohumusování a osetí travou – 275m2

SO 401,402 – rozvody VO

Výměry, délky, počty světel a ostatní parametry jsou uvedeny přímo v textové a výkresové části C.400 – ELEKTRO OBJEKTY.

Investor: OBEC VIKÝŘOVICE, Petrovská 168, 788 13 VIKÝŘOVICE, IČ: 00635898, DIČ: CZ00635898		Projektant: CekrCZ, Projekce / inženýring / stavby	
Zodp. projektant	Ing. Luděk Cekr	Cekr CZ s.r.o., Mazalova 57/2, 787 01 Šumperk, IČ: 27821251, Tel: 777 550 647, email: cekr@cekrcz.eu	
Ved. projektant	Ing. Luděk Cekr		
Vypracoval	Ing. Jaroslav Havlík		
Kreslil	Ing. Jaroslav Havlík		
Kraj: Olomoucký	Kat. území: Vikýřovice, Rapotín	Formát	3A4
Název akce: Komunikace a bezpečnostní prvky – ul. Rapotínská Vikýřovice		Měřítko	1:500
		Datum	II/2014
		Stupeň	
		Zak.číslo	0524–13/3
SITUACE POZEMNÍ KOMUNIKACE – NÁVRHOVÝ STAV – PLOCHY		Číslo výkresu: R4.1	Číslo paré