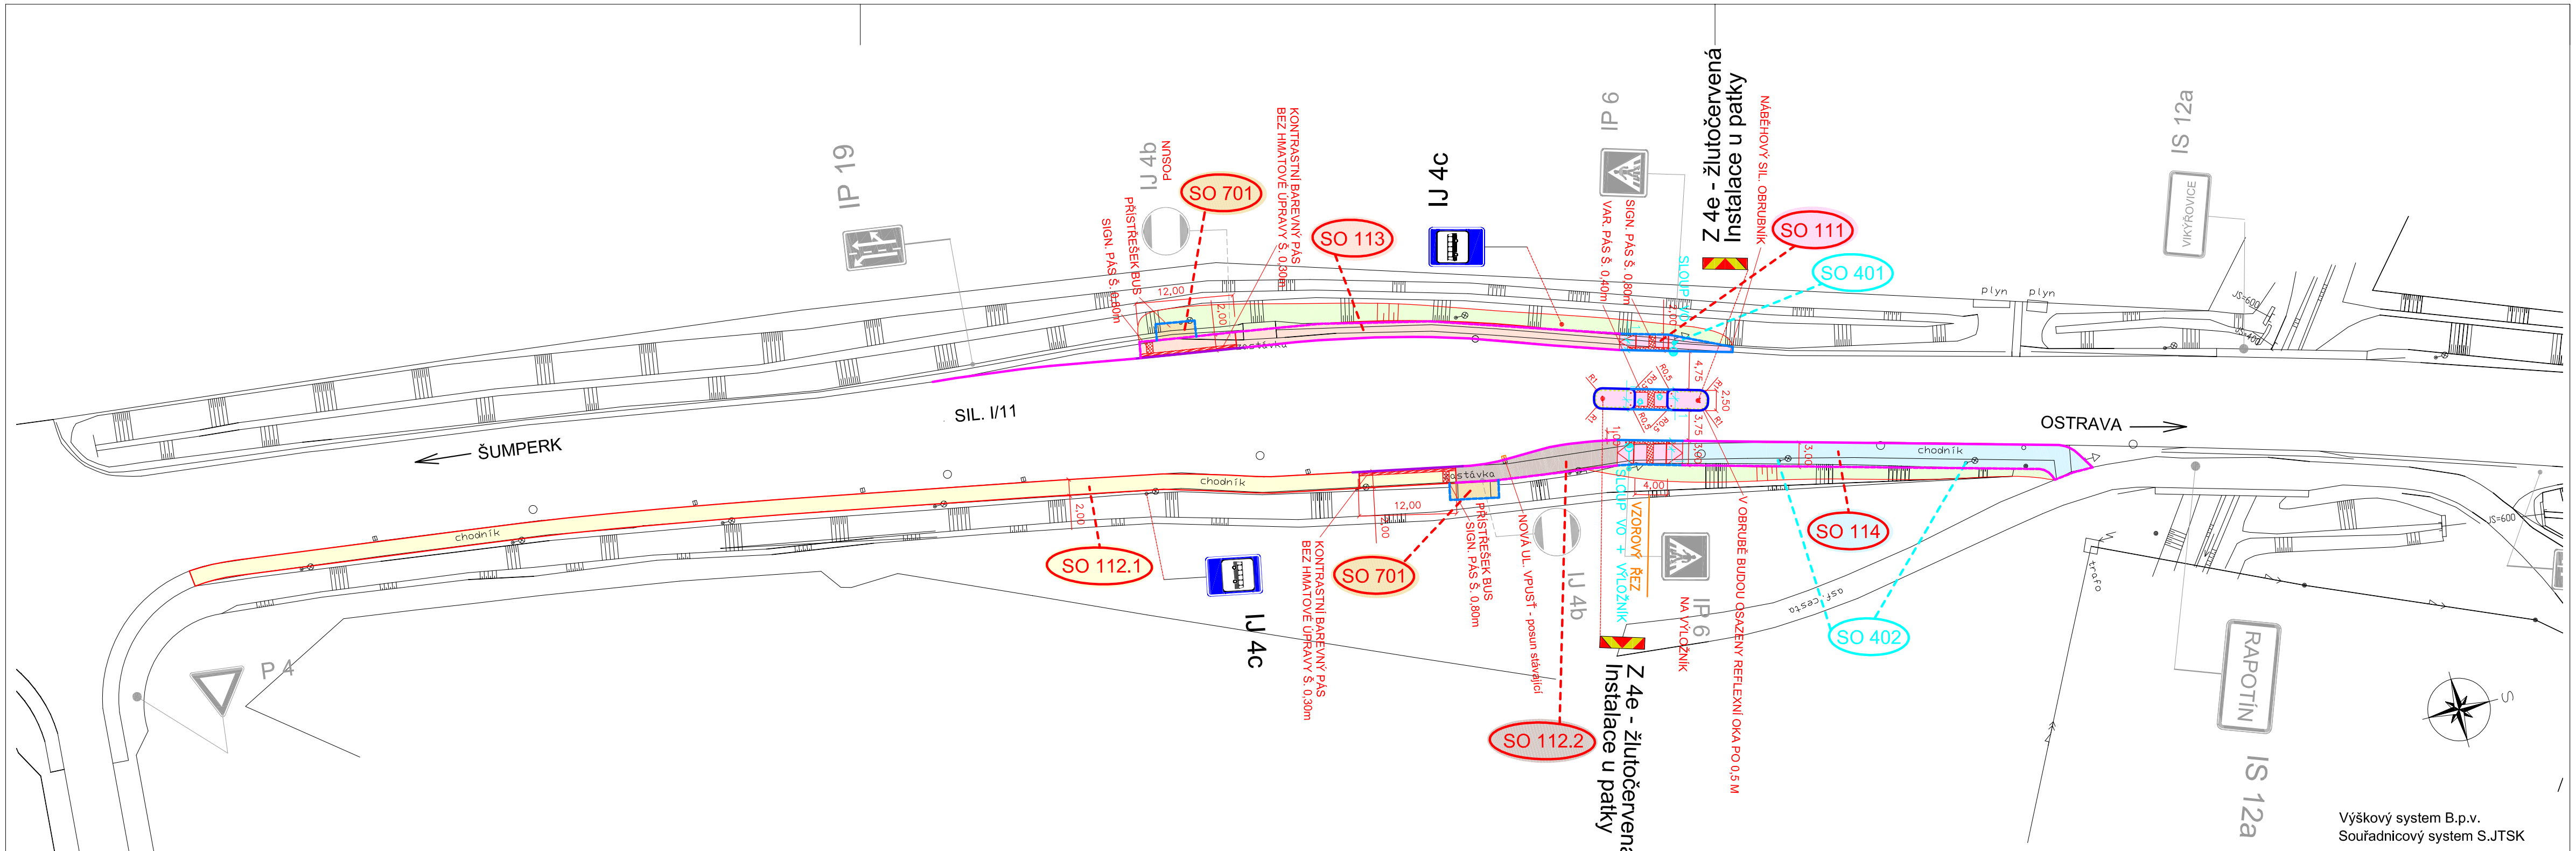

PLOCHY – STAVBA A

SO 111 – CHODNÍKY – PŘECHOD, OSTRŮVEK

- ostrůvkový bet. obrubník rovný+jednořádek ze žulové kostky – 20m
- ostrůvkový bet. obrubník R1m+jednořádek ze žulové kostky – 4ks
- ostrůvkový bet. obrubník R0,5m+jednořádek ze žulové kostky – 4ks
- silniční bet. obrubník +jednořádek ze žulové kostky – 11m
- silniční bet. obrubník přechodový+jednořádek ze žulové kostky – 18m
- silniční bet. obrubník snížený+jednořádek ze žulové kostky – 4m
- chodníkový betonový obrubník v betonovém loži – 16m

SO 112.2 – CHODNÍKY

- silniční bet. obrubník +jednořádek ze žulové kostky – 24m
- chodníkový betonový obrubník v betonovém loži – 22m

PLOCHY – STAVBA B

SO 112.1 – CHODNÍKY

- bezbariérový zastávkový obrubník+jednořádek ze ŽK – 12m
- bezbar.zastávkový obrubník přechodový+jednořádek ze ŽK – 2m

SO 113 – CHODNÍKY

- bezbariérový zastávkový obrubník+jednořádek ze ŽK – 12m
- bezbar.zastávkový obrubník přechodový+jednořádek ze ŽK – 2m
- silniční bet. obrubník +jednořádek ze žulové kostky – 85m
- silniční bet. obr.přechodový +jednořádek ze žulové kostky – 1m
- chodníkový betonový obrubník v betonovém loži – 62m

SO 114 – CHODNÍKY

- silniční bet. obrubník +jednořádek ze žulové kostky – 48m
- chodníkový betonový obrubník v betonovém loži – 55m

SO 701 – přístřešek BUS

- chodníkový betonový obrubník v betonovém loži – 18m

Investor: OBEC VIKÝŘOVICE, Petrovská 168, 788 13 VIKÝŘOVICE, IČ: 00635898, DIČ: CZ00635898		Projektant: CekrCZ, Projekce / inženýring / stavby	
Zodp. projektant	Ing. Luděk Cekr	Cekr CZ s.r.o., Mazalova 57/2, 787 01 Šumperk, IČ: 27821251, Tel: 777 550 647, email: cekr@cekrcz.eu	
Ved. projektant	Ing. Luděk Cekr		
Vypracoval	Ing. Jaroslav Havlík		
Kreslil	Ing. Jaroslav Havlík		
Kraj: Olomoucký	Kat. území: Vikýřovice, Rapotín	Formát	3A4
Název akce: Komunikace a bezpečnostní prvky – ul. Rapotínská Vikýřovice		Měřítko	1:500
		Datum	II/2014
		Stupeň	
		Zak.číslo	0524–13/3
SITUACE POZEMNÍ KOMUNIKACE – NÁVRHOVÝ STAV – OBRUBY, PŘÍDLAŽBY		Číslo výkresu: R4.2	Číslo paré