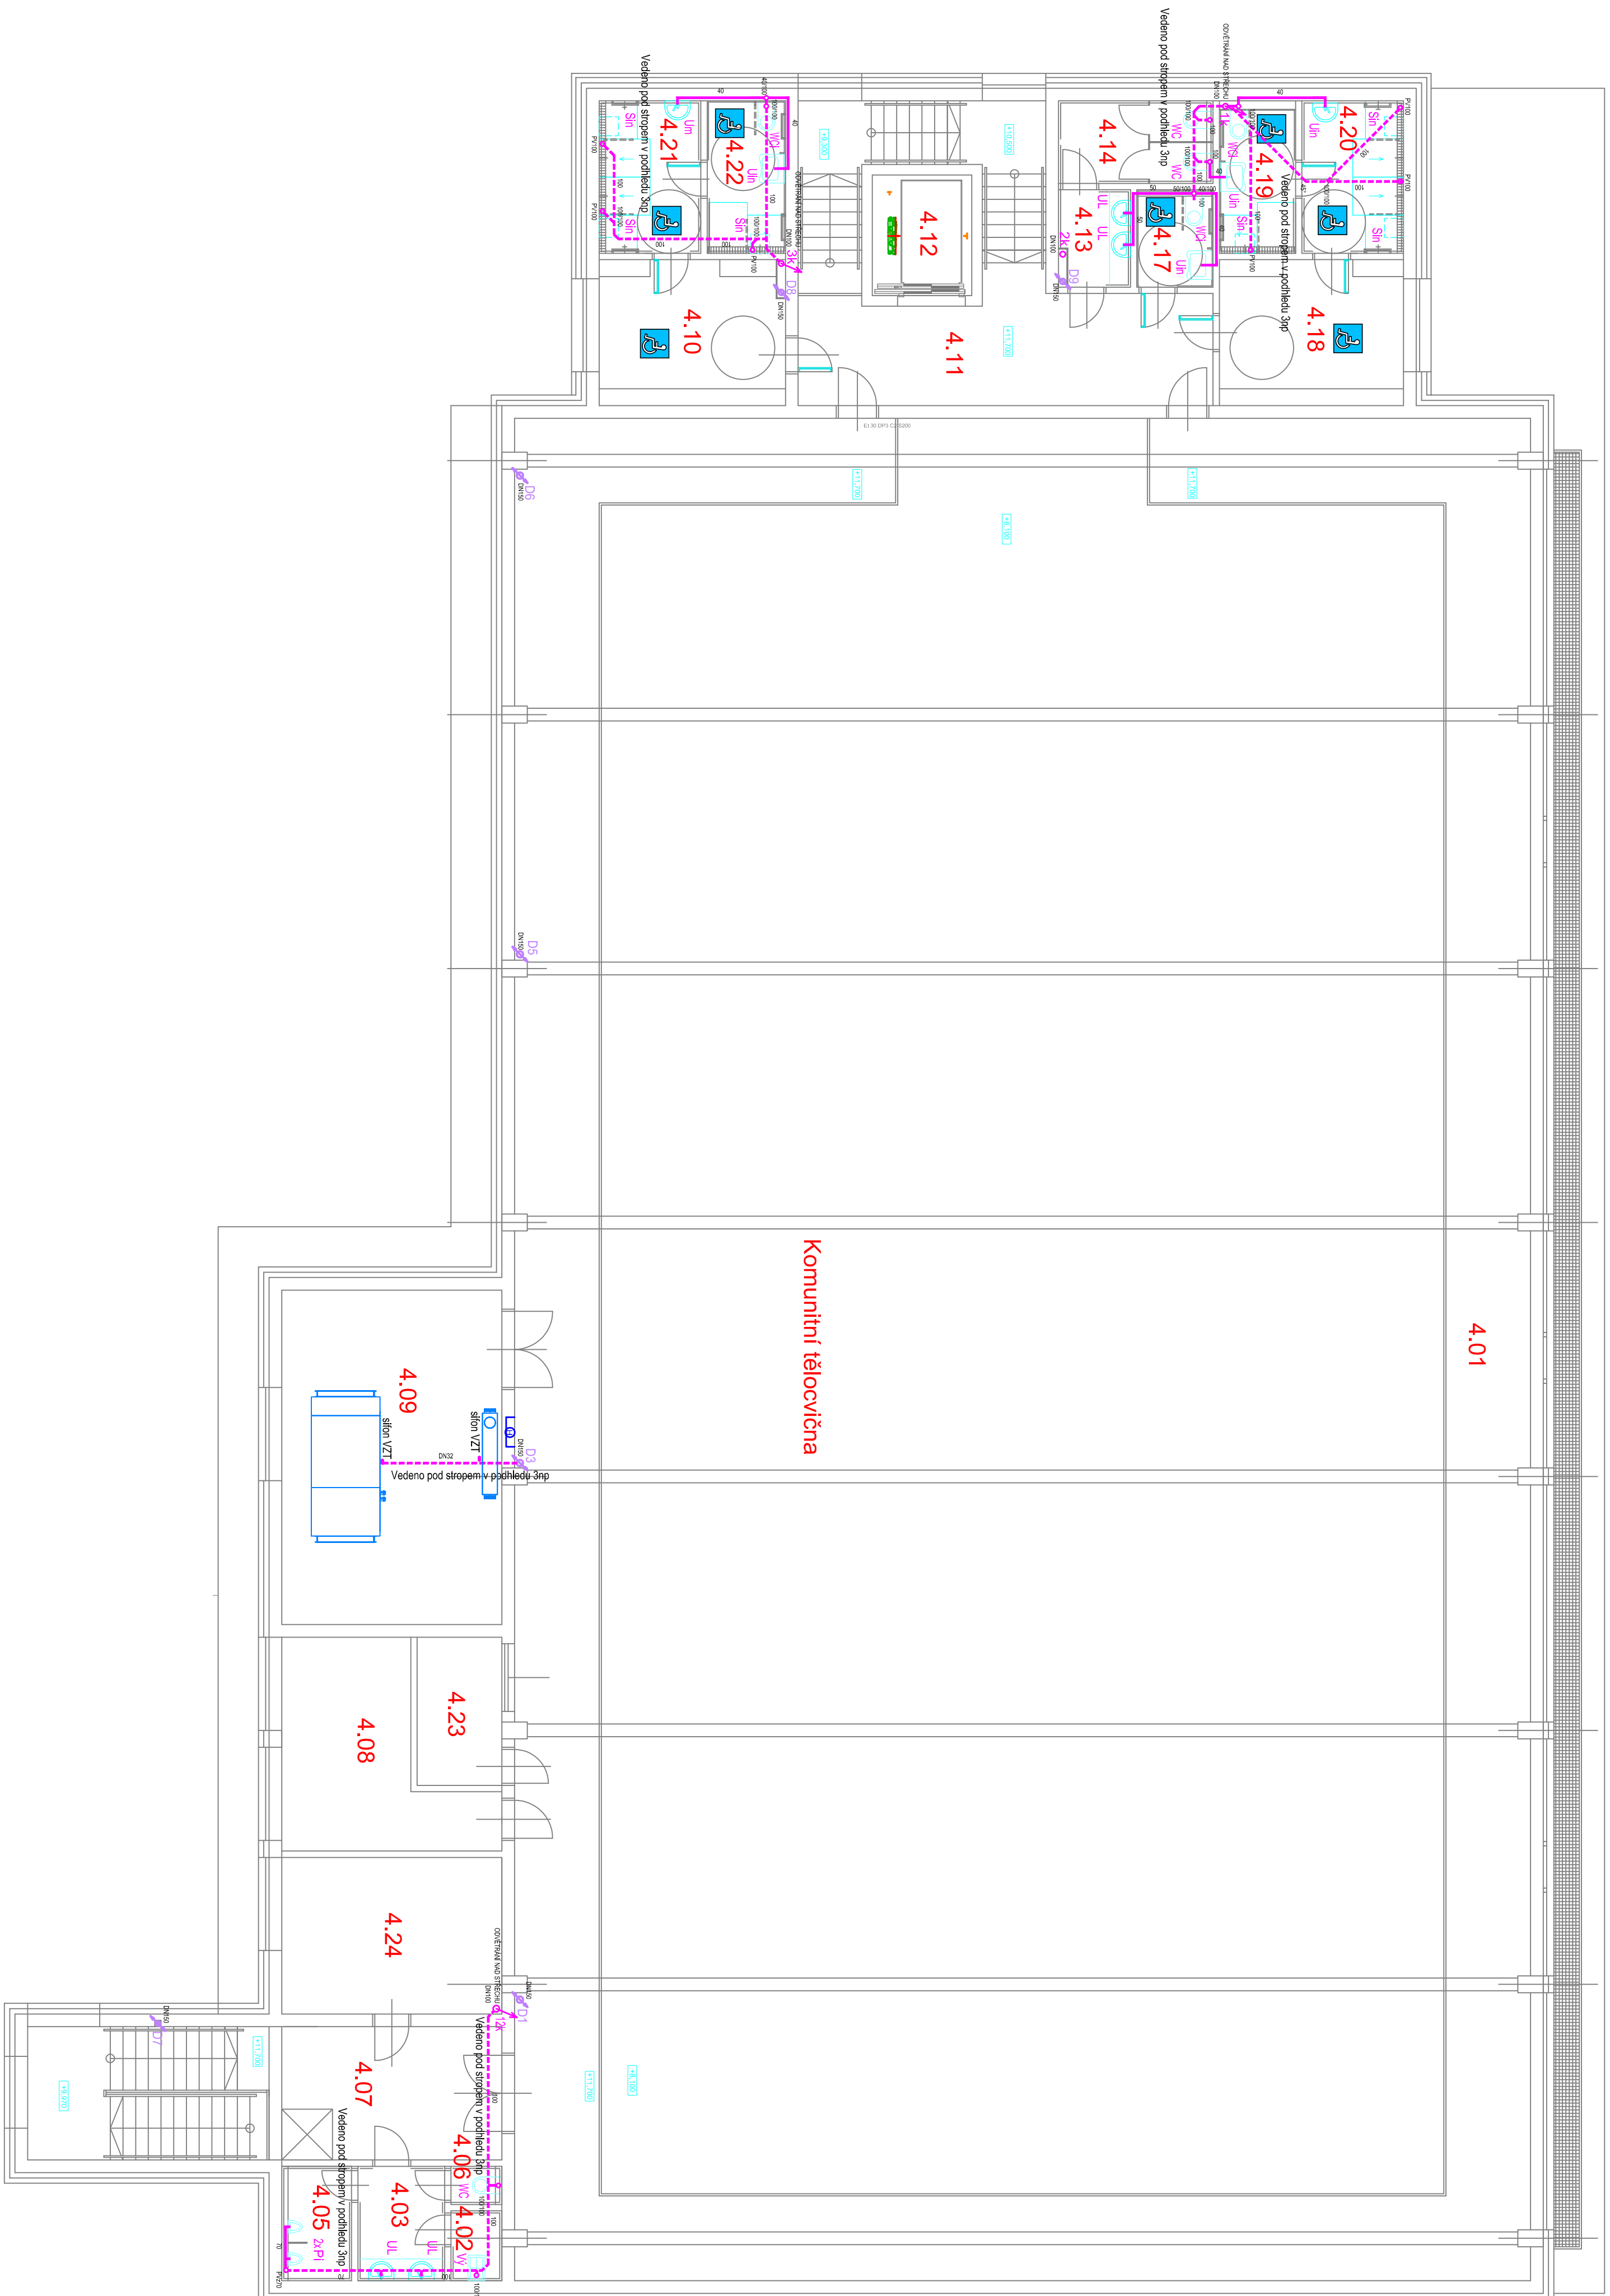


Pudorys 4NP

[illegible]

LEGENDA POTRUBI

- | | |
|---|---|
|  | kanalizace vlnitá HT - System |
| | kanalizace povrchová |
| | kanalizace ležatá spáňková PVC KG SN 12 |
| | kanalizace ležatá dváňová PVC KG SN 12 |

POZNÁMKA

NEKTERÉ PROSTUPY POTŘEBI NOSTNÝM KČEM ZATĚSNIT (PP)
PROPOJENÍM TĚLEM (PPF, PROPEJO, OJAKYKOU), DLE POŽADAVKU
VÝROBCU TĚCHO ZARÍŽENÍ SPECIALISTY
KOMPENZE NA POTŘEBI PROVÉST DLE KONKRETNÍHO POŽADAVKU
TRASY POTŘEBI PŘI REALIZACI KOORDINOVAT S OSTATNÍMI PROFESNÍMI

0,000 = 393,45 m. n. m.



Index	Pojisť zmluva	Datum	Poveril	Podpis					
Hipoprojektant:	Inž. arch. Eva Sviničková	Zpracoval(a):	Aleš Petrík s.r.o., IČO: 069019005 Machova 1429 597 01 Písek						
Vypracoval:	Jitř Černý								
Investor:	Základní škola Tomáš Šebra a Matejská škola Písek, Štebnova 870/II, 597 01 Písek								
Akce:	Stavební úpravy za účelem vybudování odborných učeben v komunitním tělocvičny v ZŠ T. Šebra Písek	Zak. č.: Datum: září 2022	Kopie:						
Část:	D 1 4 Technické prostředí staveb D_1_4_1 Zdravotnické instalace	Město: Písek Okres: Písek Počet Ad.: 8 Metriku: 1:100	Vykres:						
Obsah:	KAN - Pudorys ANP								