


94068

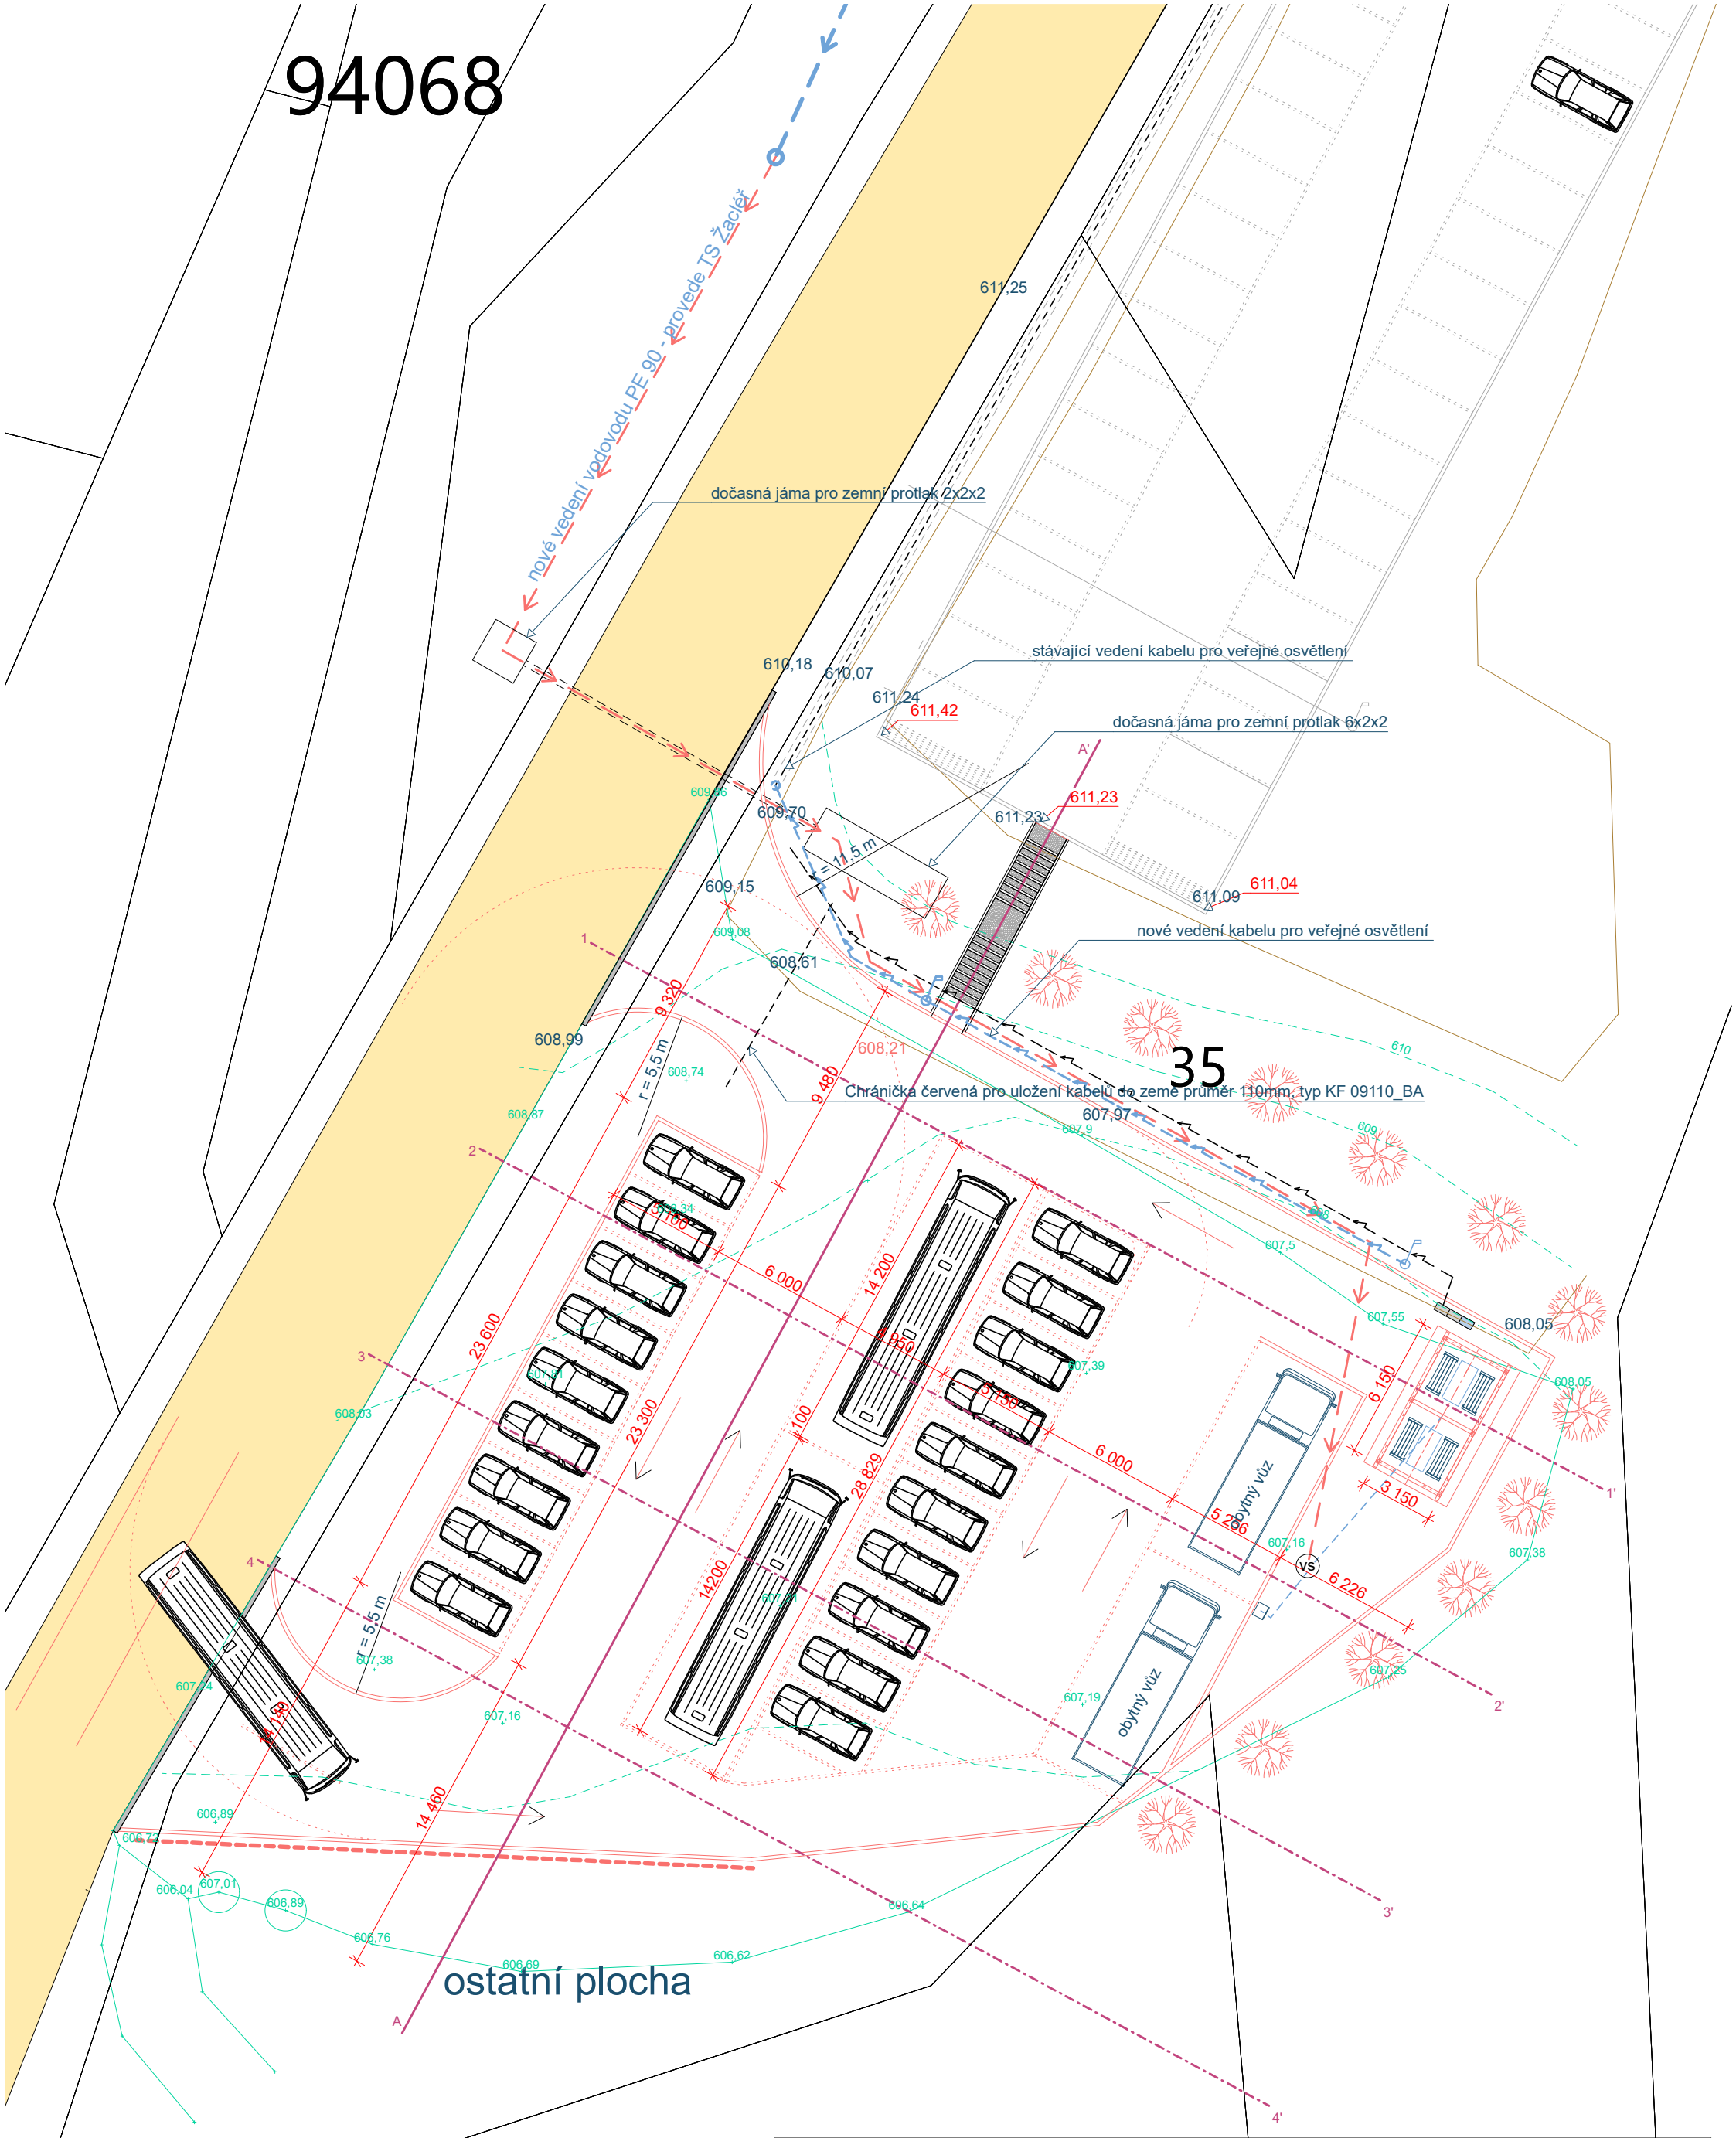

trvalý travní porost

Kontroloval:	Ing. Jiří Popelka	Ing. Jiří Popelka Bobr 185 542 01 Žaclěř	
Vypracoval:	Ing. Jiří Popelka		
Městský úřad:	Žaclěř		
Investor:	Město Žaclěř, Rýchorské náměstí 181, 542 01 Žaclěř	stupeň:	Spol. dok.
Akce:	Město Žaclěř - parkovací stání na původní odstavné ploše	formát A4:	2
		měřítko:	1:250
Název výkresu:	KOORDINAČNÍ SITUACE	datum:	11/2023
		číslo výkresu:	C. 4