
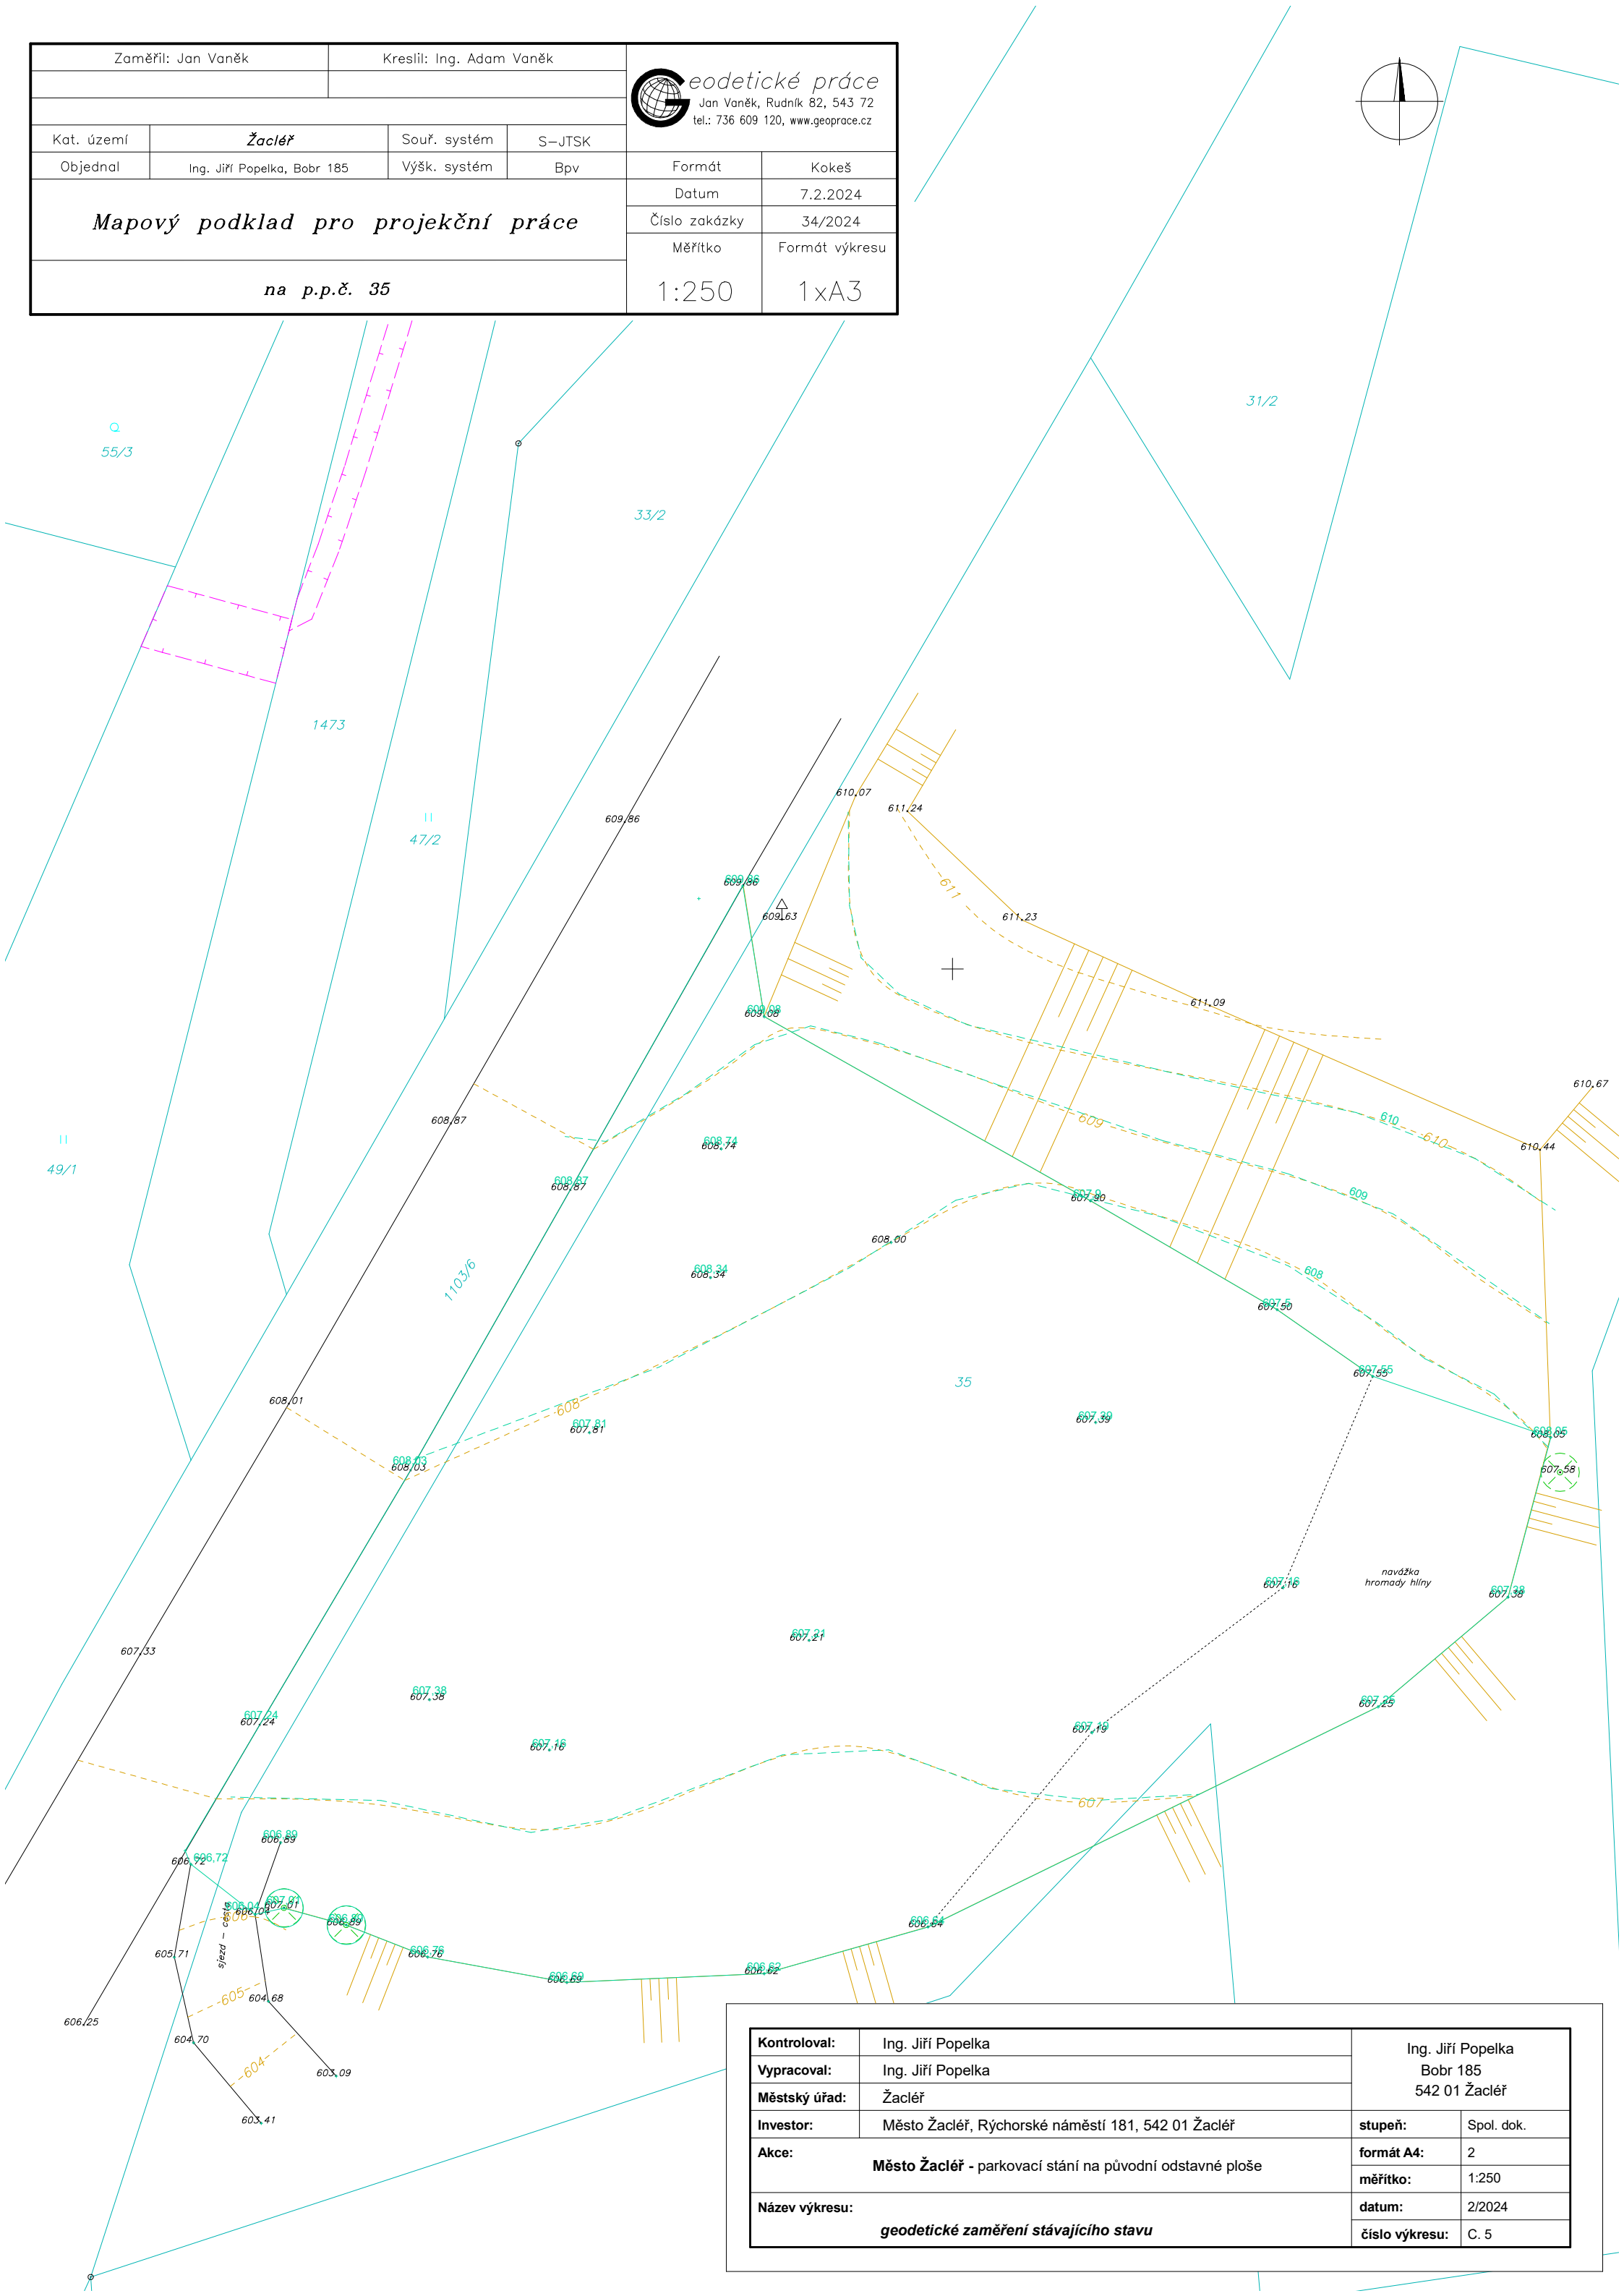


Zaměřil: Jan Vaněk		Kreslil: Ing. Adam Vaněk		geodetické práce Jan Vaněk, Rudník 82, 543 72 tel.: 736 609 120, www.geoprace.cz	
Kat. území	Žacléř	Souř. systém	S–JTSK		
Objednal	Ing. Jiří Popelka, Bobr 185	Výšk. systém	Bpv	Formát	Kokeš
Mapový podklad pro projekční práce				Datum	7.2.2024
				Číslo zakázky	34/2024
				Měřítko	Formát výkresu
na p.p.č. 35				1:250	1xA3

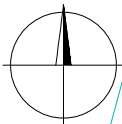

Kontroloval:	Ing. Jiří Popelka	Ing. Jiří Popelka Bobr 185 542 01 Žacléř	
Vypracoval:	Ing. Jiří Popelka		
Městský úřad:	Žacléř		
Investor:	Město Žacléř, Rýchorské náměstí 181, 542 01 Žacléř	stupeň:	Spol. dok.
Akce:	Město Žacléř - parkovací stání na původní odstavné ploše	formát A4:	2
Název výkresu:	geodetické zaměření stávajícího stavu	měřítko:	1:250
		datum:	2/2024
		číslo výkresu:	C. 5