


94068

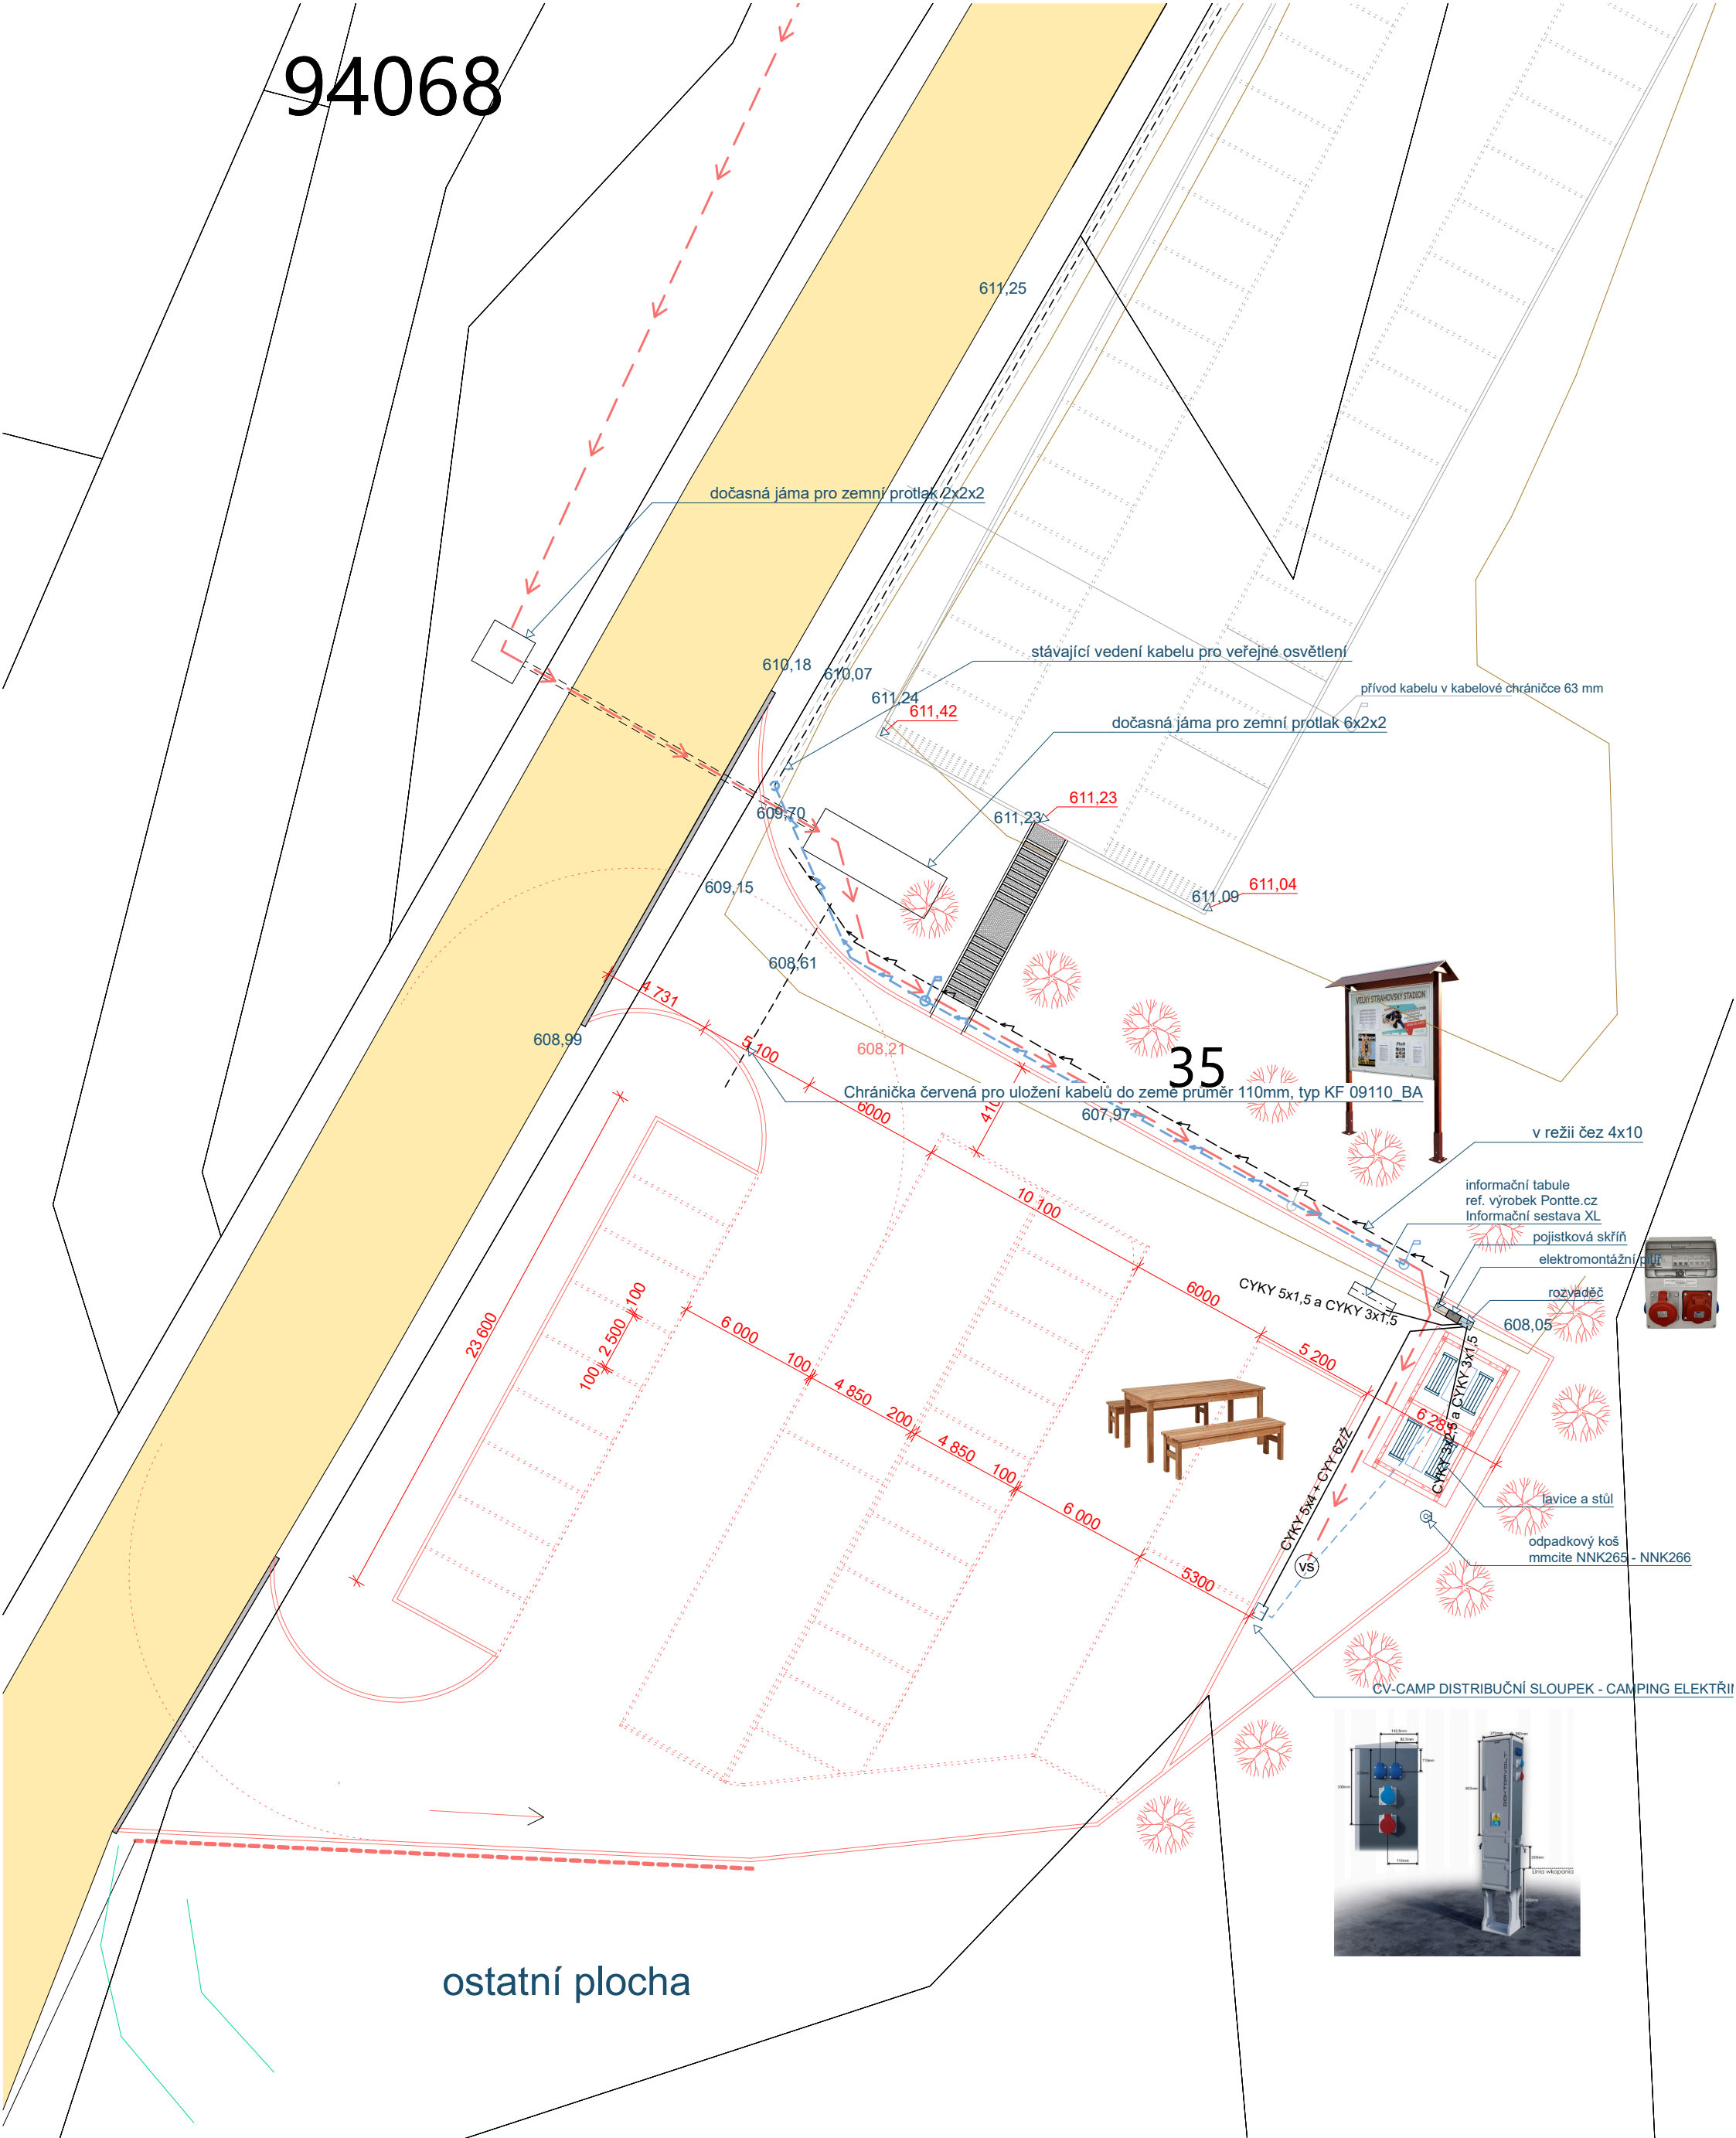

trvalý travní porost

Kontroloval:	Ing. Jiří Popelka	Ing. Jiří Popelka Bobr 185 542 01 Žacléř	
Vypracoval:	Ing. Jiří Popelka		
Městský úřad:	Žacléř		
Investor:	Město Žacléř, Rýchorské náměstí 181, 542 01 Žacléř	stupeň:	Spol. dok.
Akce:	Město Žacléř - parkovací stání na původní odstavné ploše	formát A4:	2
		měřítko:	1:250
Název výkresu:	CELKOVÁ SITUACE	datum:	11/2023
		číslo výkresu:	D.1