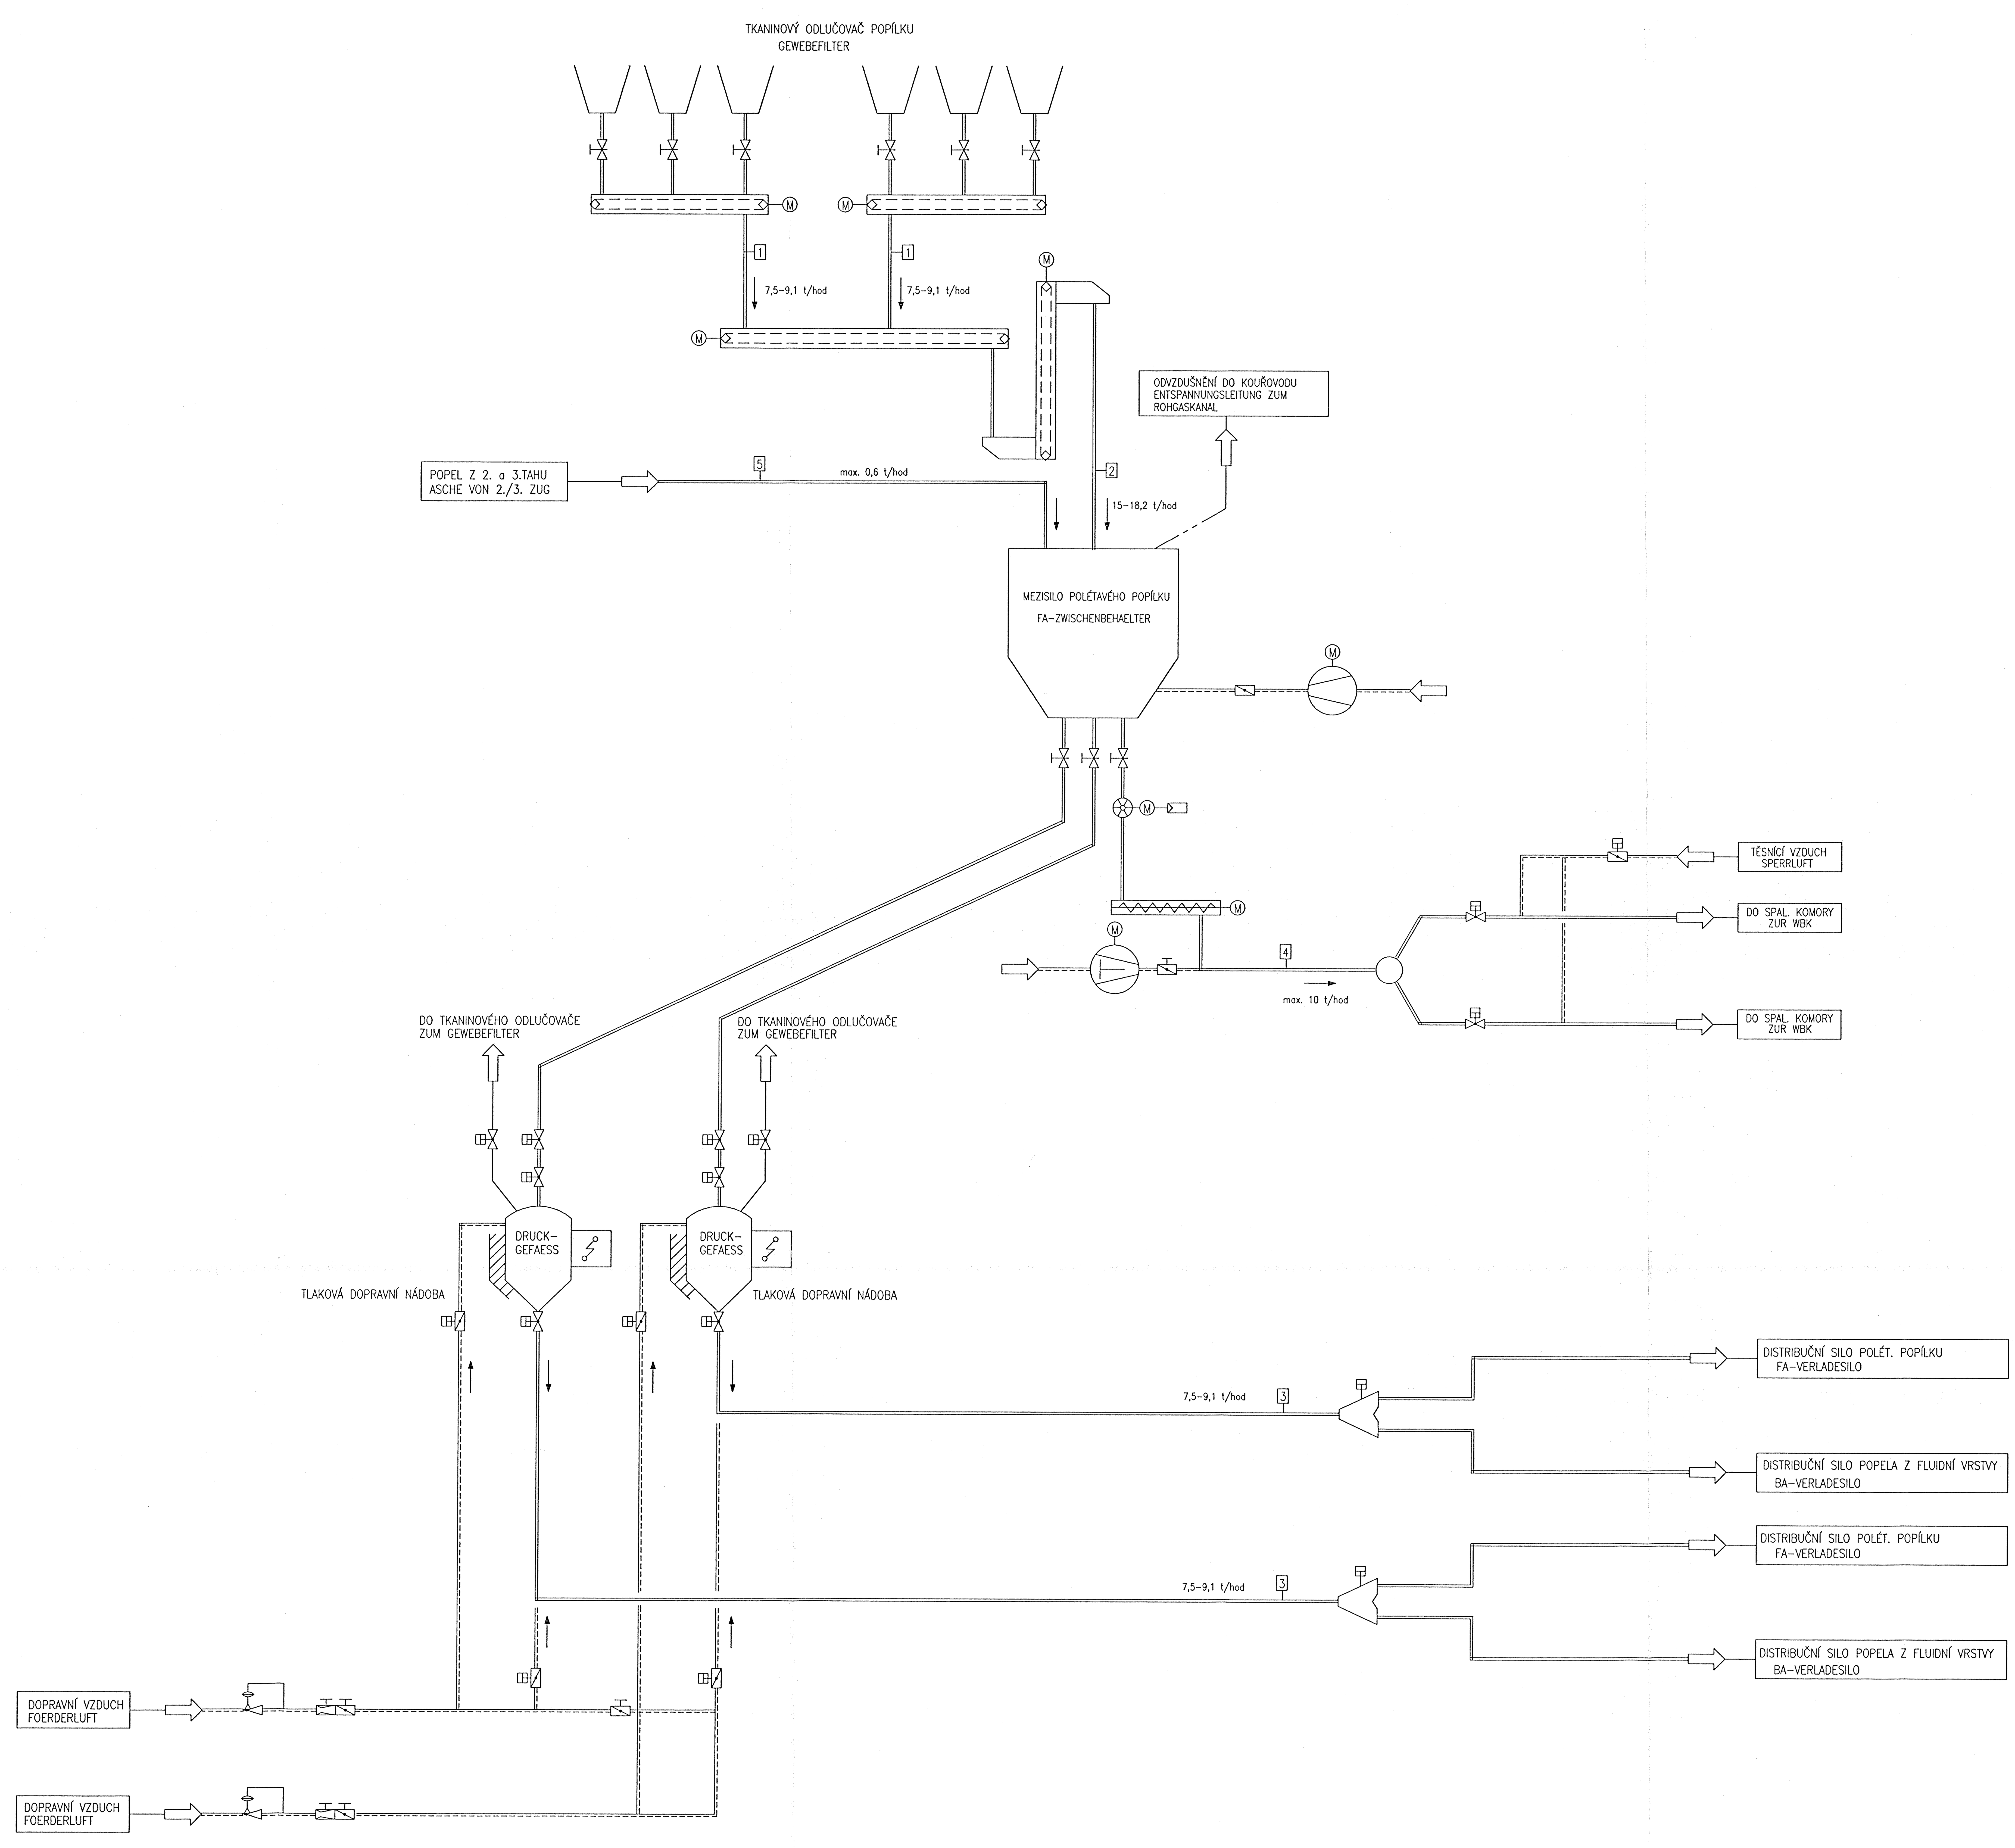

LEGENDA:

- POPEL / ASCHE
- VZDUCH / LUFT
- ODVZDUŠNĚNÍ / ENTLUEFTUNG

DOKUMENTACE PRO STAVEBNÍ ŘÍZENÍ – Poř.čís.: 116
DOKUMENTATION FUR BAUANTRAG – Num: 116

Index	Datum	Druh změny / Art der Aenderung		Podpis / Gezeichn.	Kontrola / Geprueft
F					
E					
D					
C					
B					
A					

Firma, Číslo výkresu / Firma, -Zeich.-Nr.: ENERGOPROJEKT PRAHA, a.s.	08/96	Datum / Datum	Jméno / Name
Číslo výkresu / Zeichnungs-Nr. 1.HM.01160-/.0 — Kommissionsnr. 900485	Podp. / Gez.	08/96	JIPA
CAD-Name bzw. Nr. 4201-0-960151/gcn1/dwg/	Ref. / Bearb.	08/96	Mojžíš
	Kontr. / Gepr.	08/96	Rejmon

Gen. proj.: / GENERALPLANER: Energieconsulting Heidelberg — Vedení projektu: / PROJEKTLEITUNG: VW Kraftwerk GmbH

ŠKO-ENERGO s.r.o.

Staveniště / Standort: Mladá Boleslav — Projekt / Projekt: TEPLÁRNA / HEIZKRAFTWERK

1996	Datum / Datum	Jméno / Name	Název výkresu / Benennung	skart.znak / skart.znak
Podp. / Gez.			SCHÉMA POLÉTAVÉHO POPÍLKU	Měřítko / Maßstab
Ref. / Bearb.			SCHEMA DER FLUGASCHE	
Kontr. / Gepr.				Formát / Format

Staveniště / Standort	UAS / UAS	Dřív. / Vorz.	Funkce / Funktion	Agregát / Aggregat	Číslo výkresu / Zaehl-Nr.	Index / Index
KW-MB	XG	=	80-HD -	- -	006002	

Nahrazeno čím / Ersetzt durch — Náhrada za / Ersatz fuer

Tento výkres nesmí být ani rozmnožován ani nabídnut nebo předán třetí osobě nebo jinak zneužit. (Respektovat ochrannou poznámku podle DIN 34)
Diese Zeichnung darf weder vervielfaeltigt noch Dritten angeboten oder zugaengig gemacht oder anderweitig missbraeuchlich benutzt werden. (Schutzvermerk nach DIN 34 beachten)