
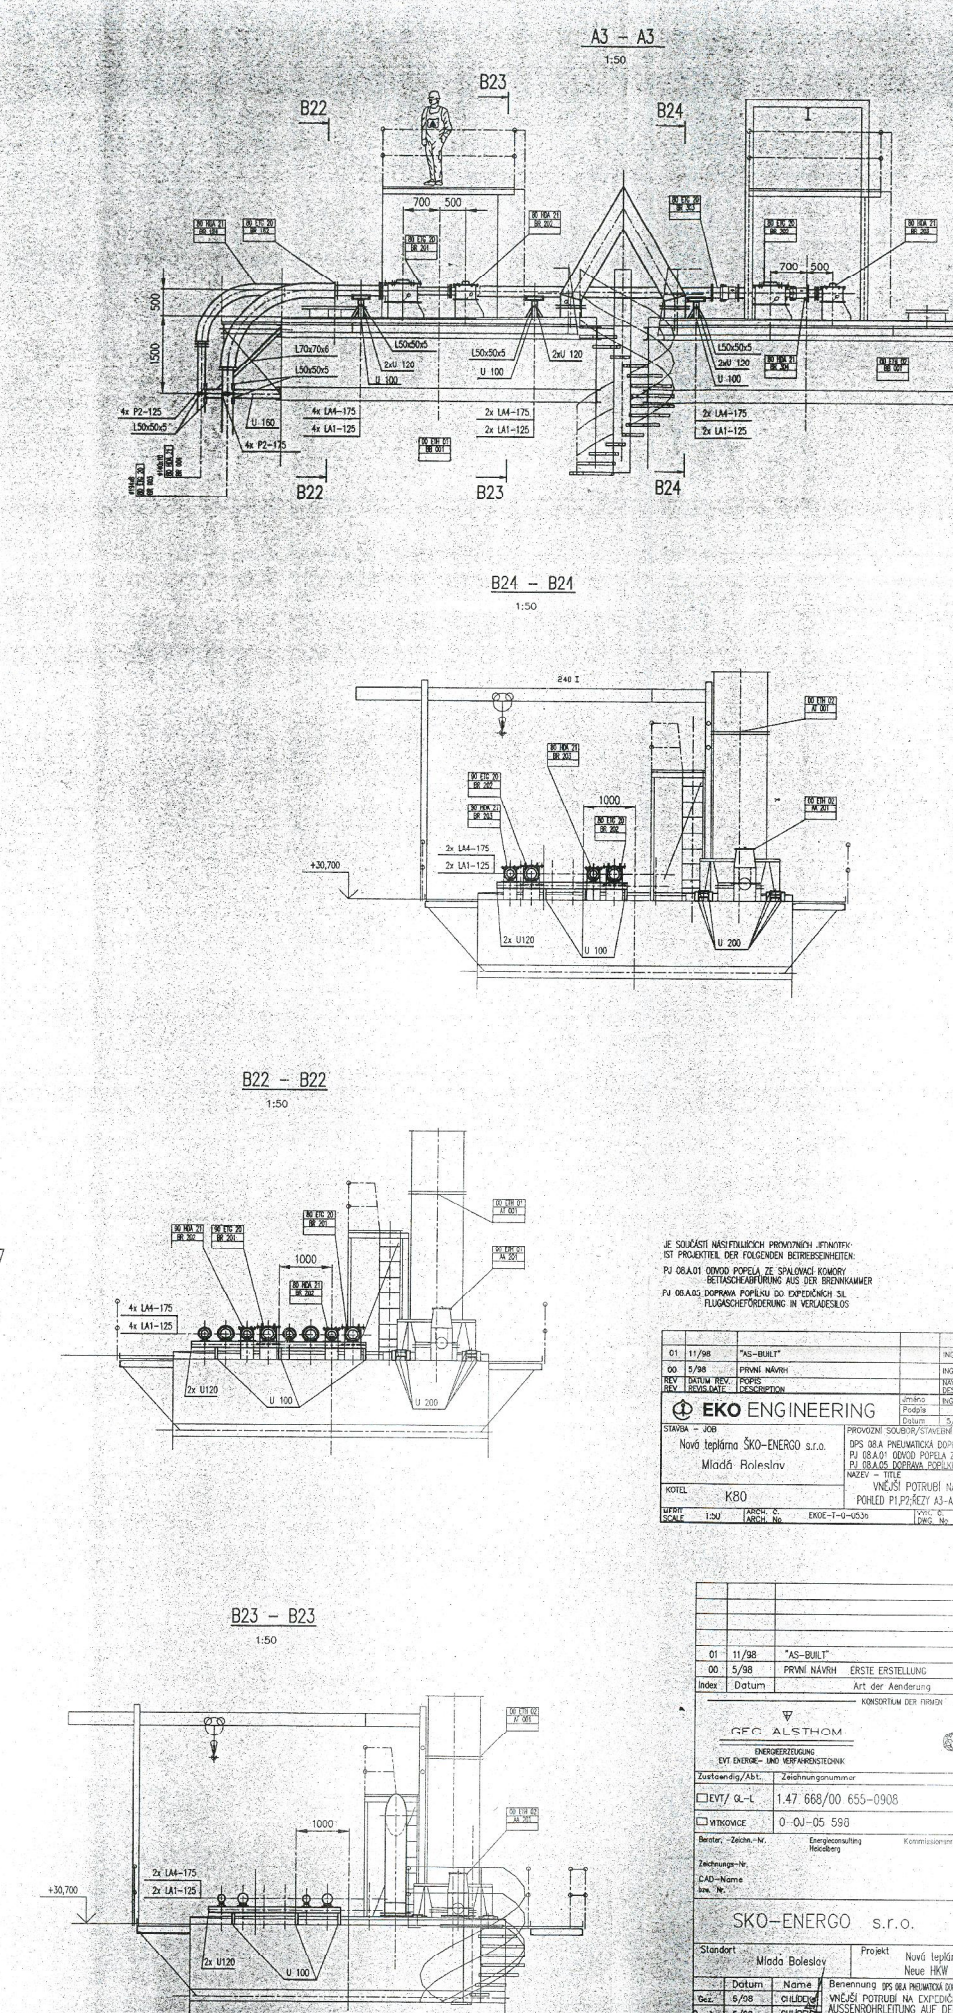
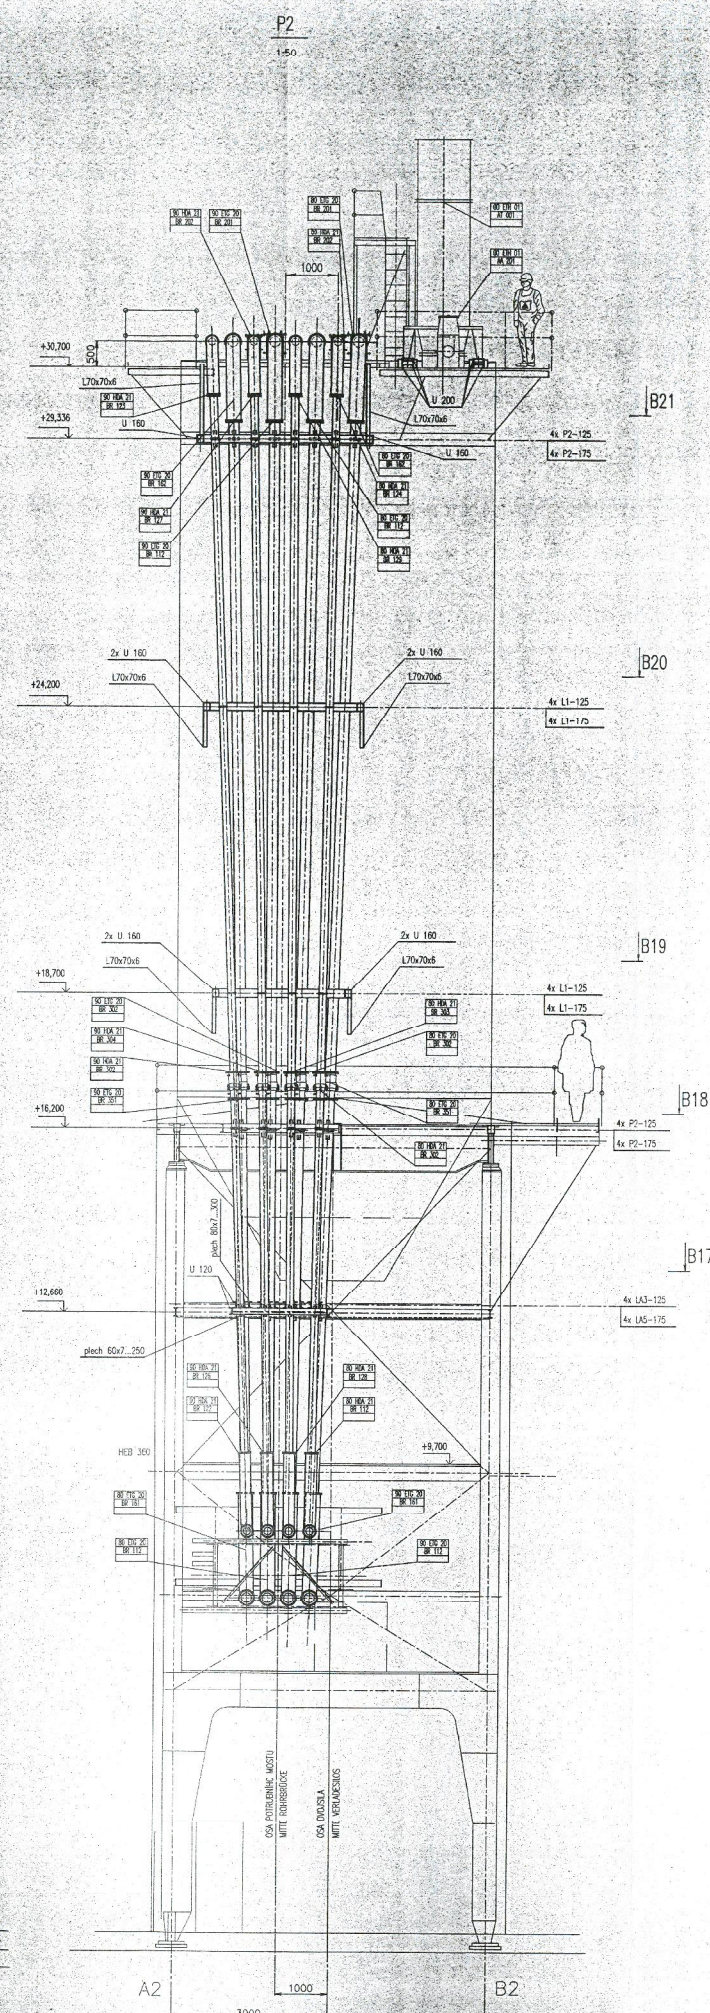


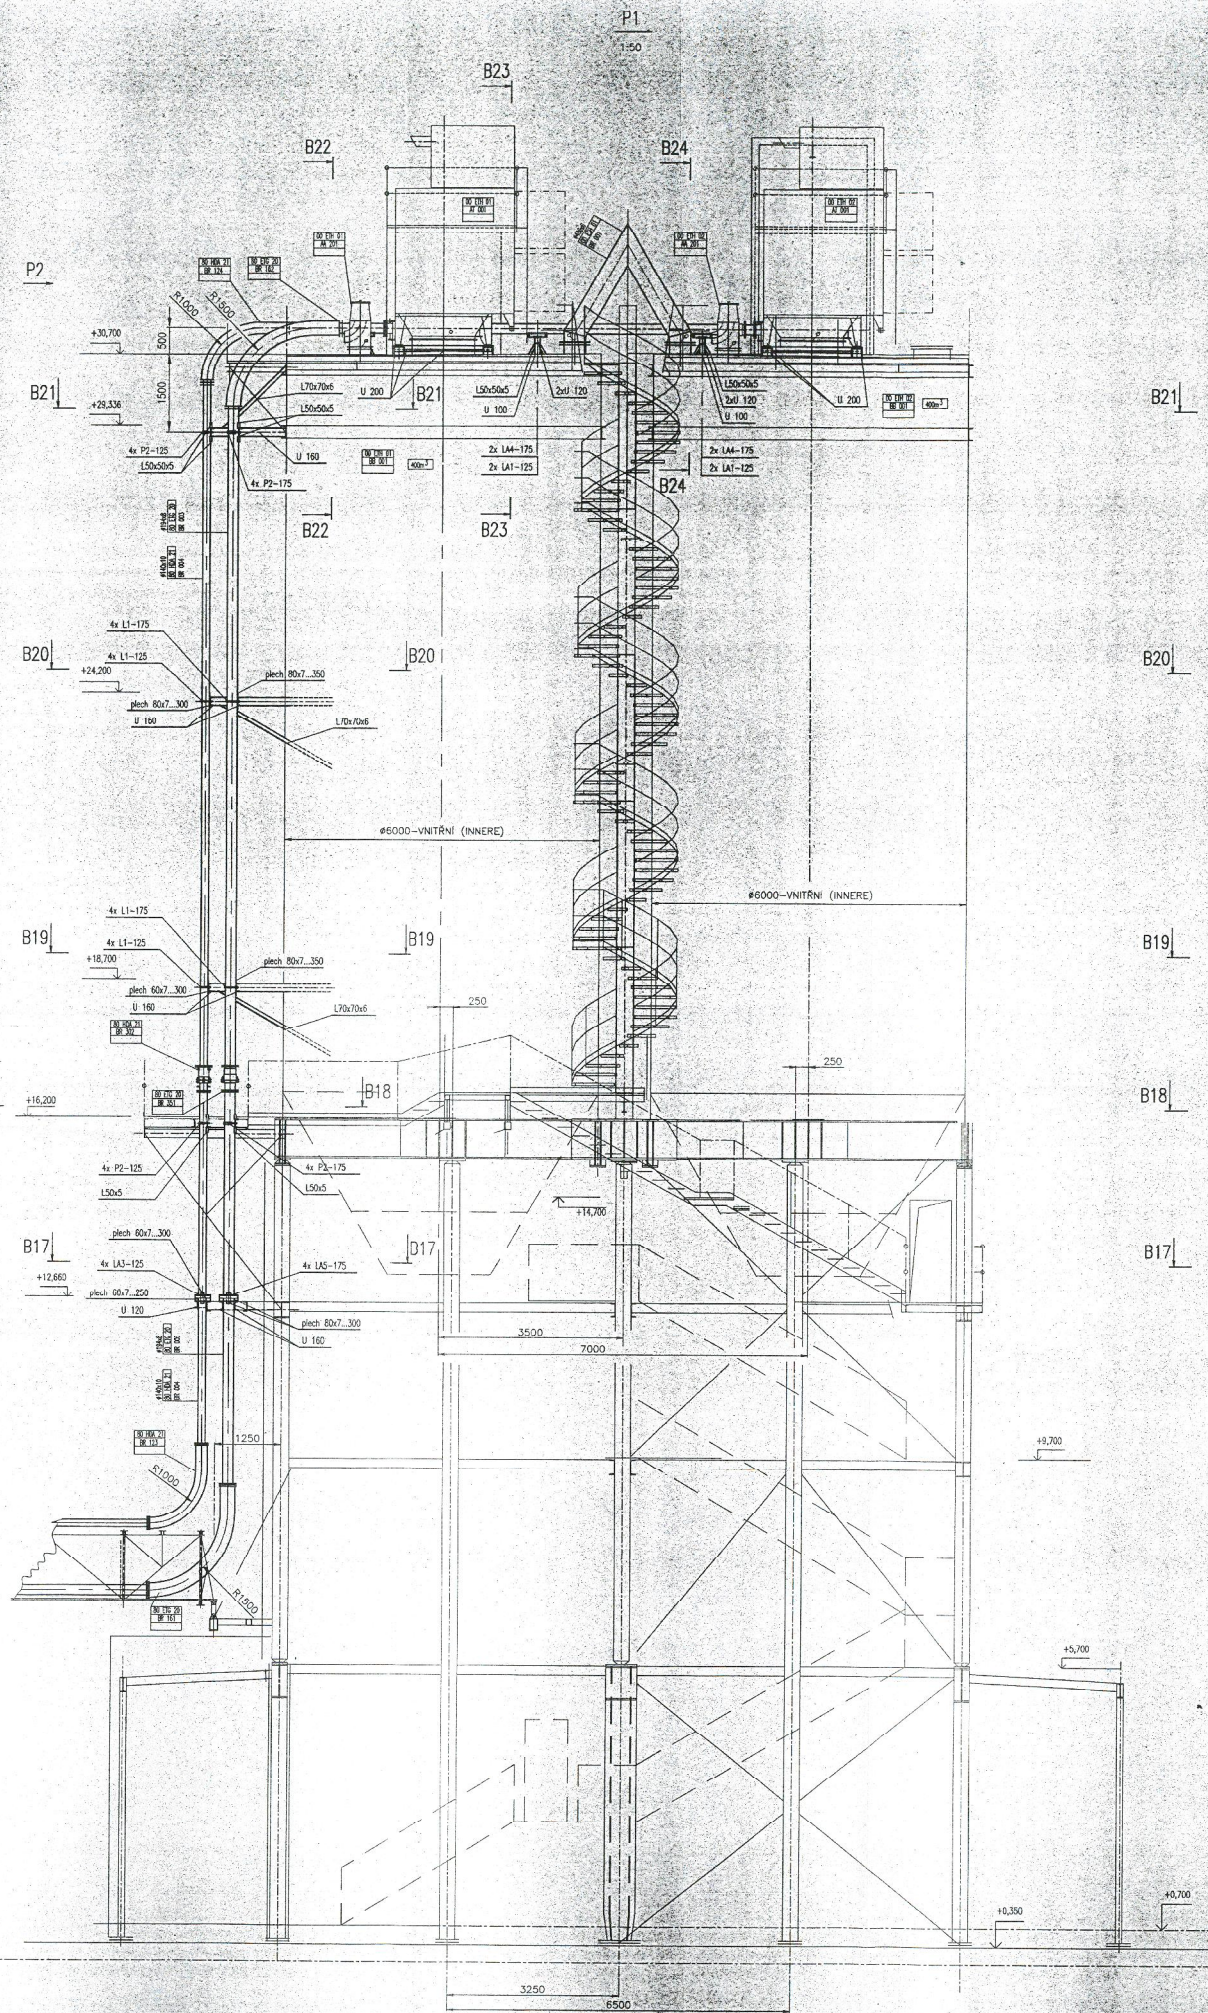


01. 11/98	"AS-BUILT"	ING. DOBŠÁK	ING. DOBŠÁK	ING. DOBŠÁK

