
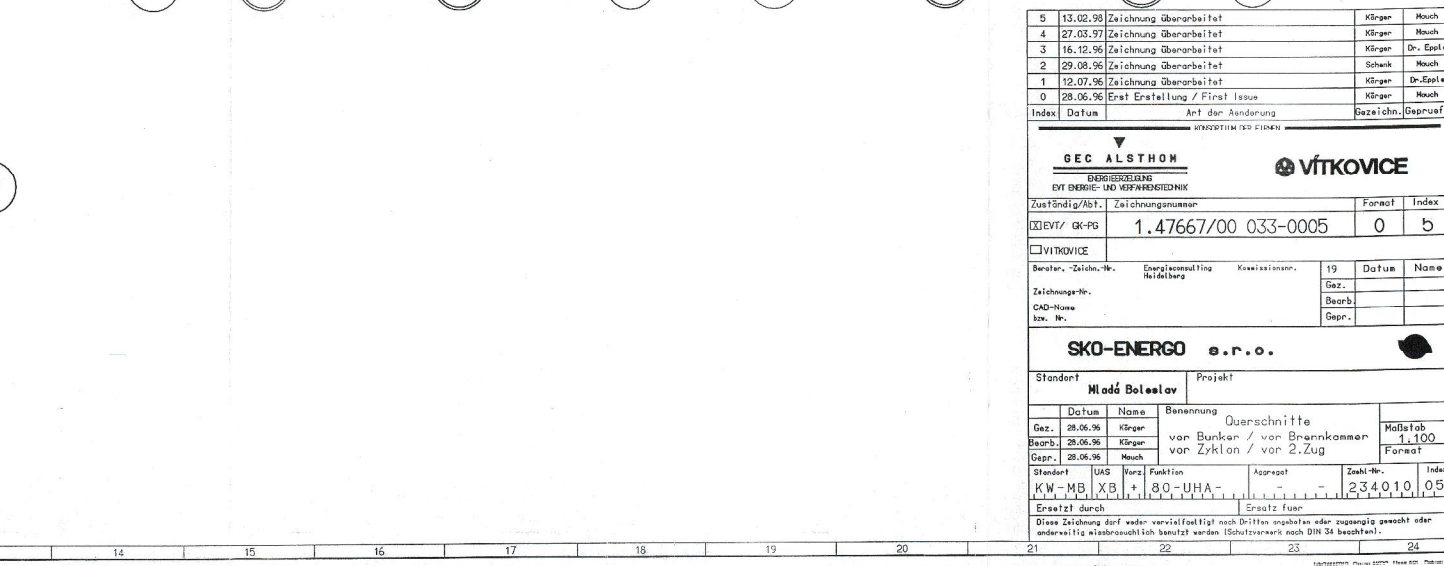


1	2	3	4	5	6	7	8	9	10	11	12	13	14	15	16	17	18	19	20	21	22	23	24
---	---	---	---	---	---	---	---	---	----	----	----	----	----	----	----	----	----	----	----	----	----	----	----

Querschnitt vor Bunker Querschnitt vor Brennkammer Querschnitt vor Zyklon Querschnitt vor 2. Zug

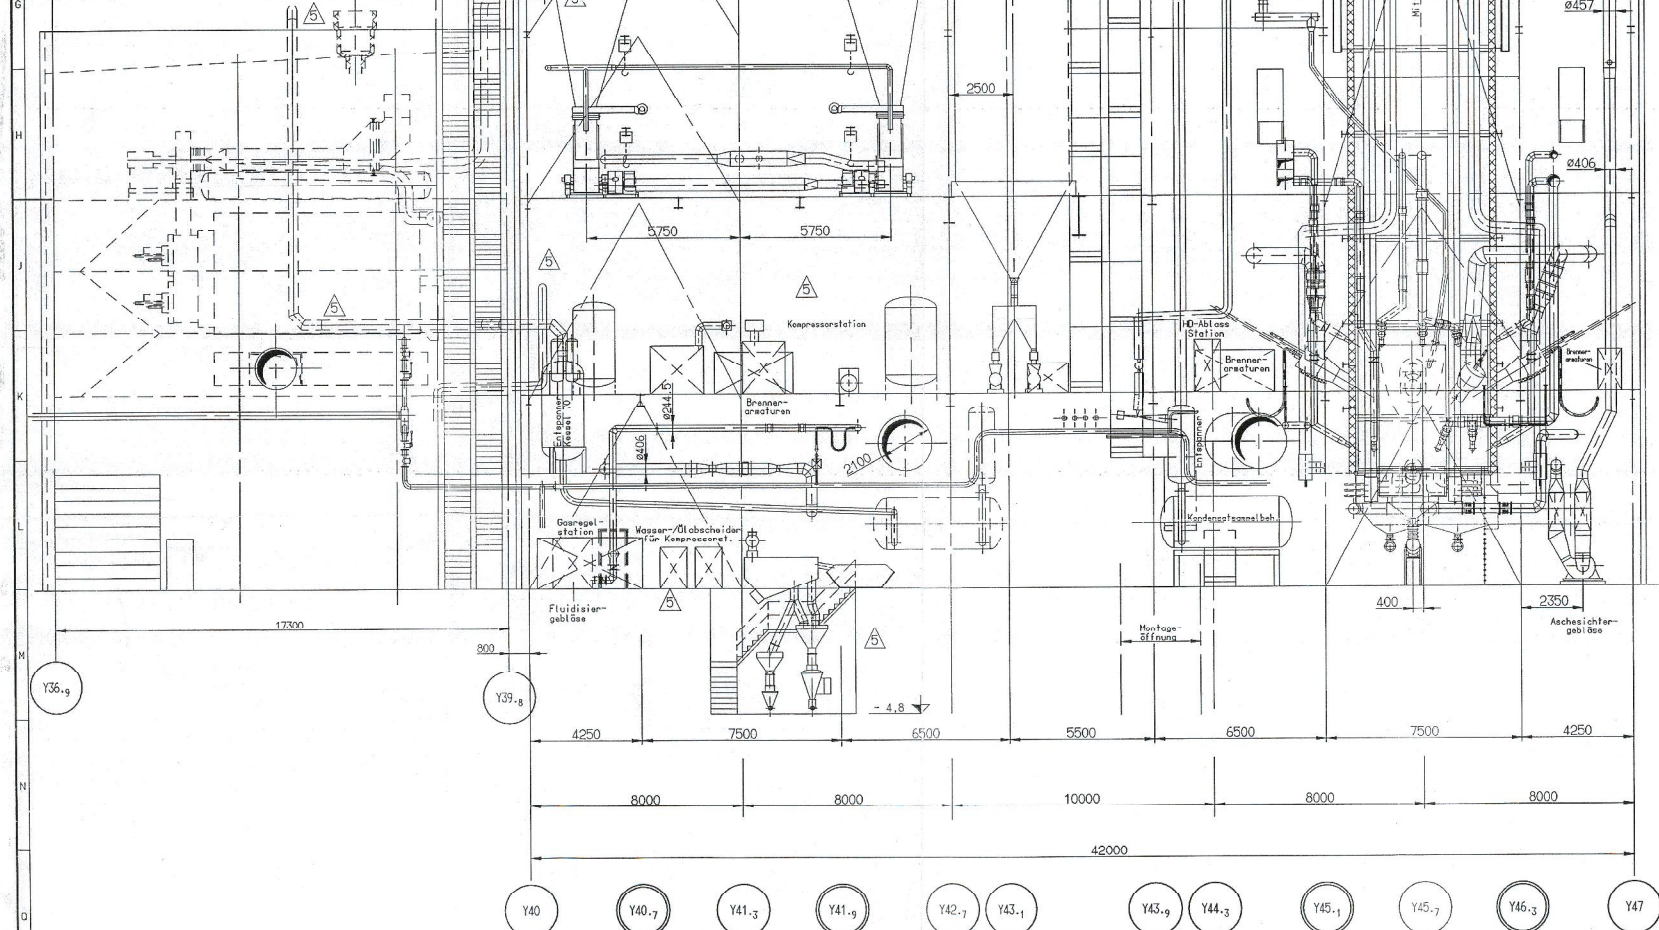

Gilt auch für K 90

Index	Datum	Art der Änderung	Zeichn.	Gepruft
Zeichnungs-Nr.			Gez.	
CAD-Nummer			Bearb.	
son. Nr.			Gepr.	
 				
