


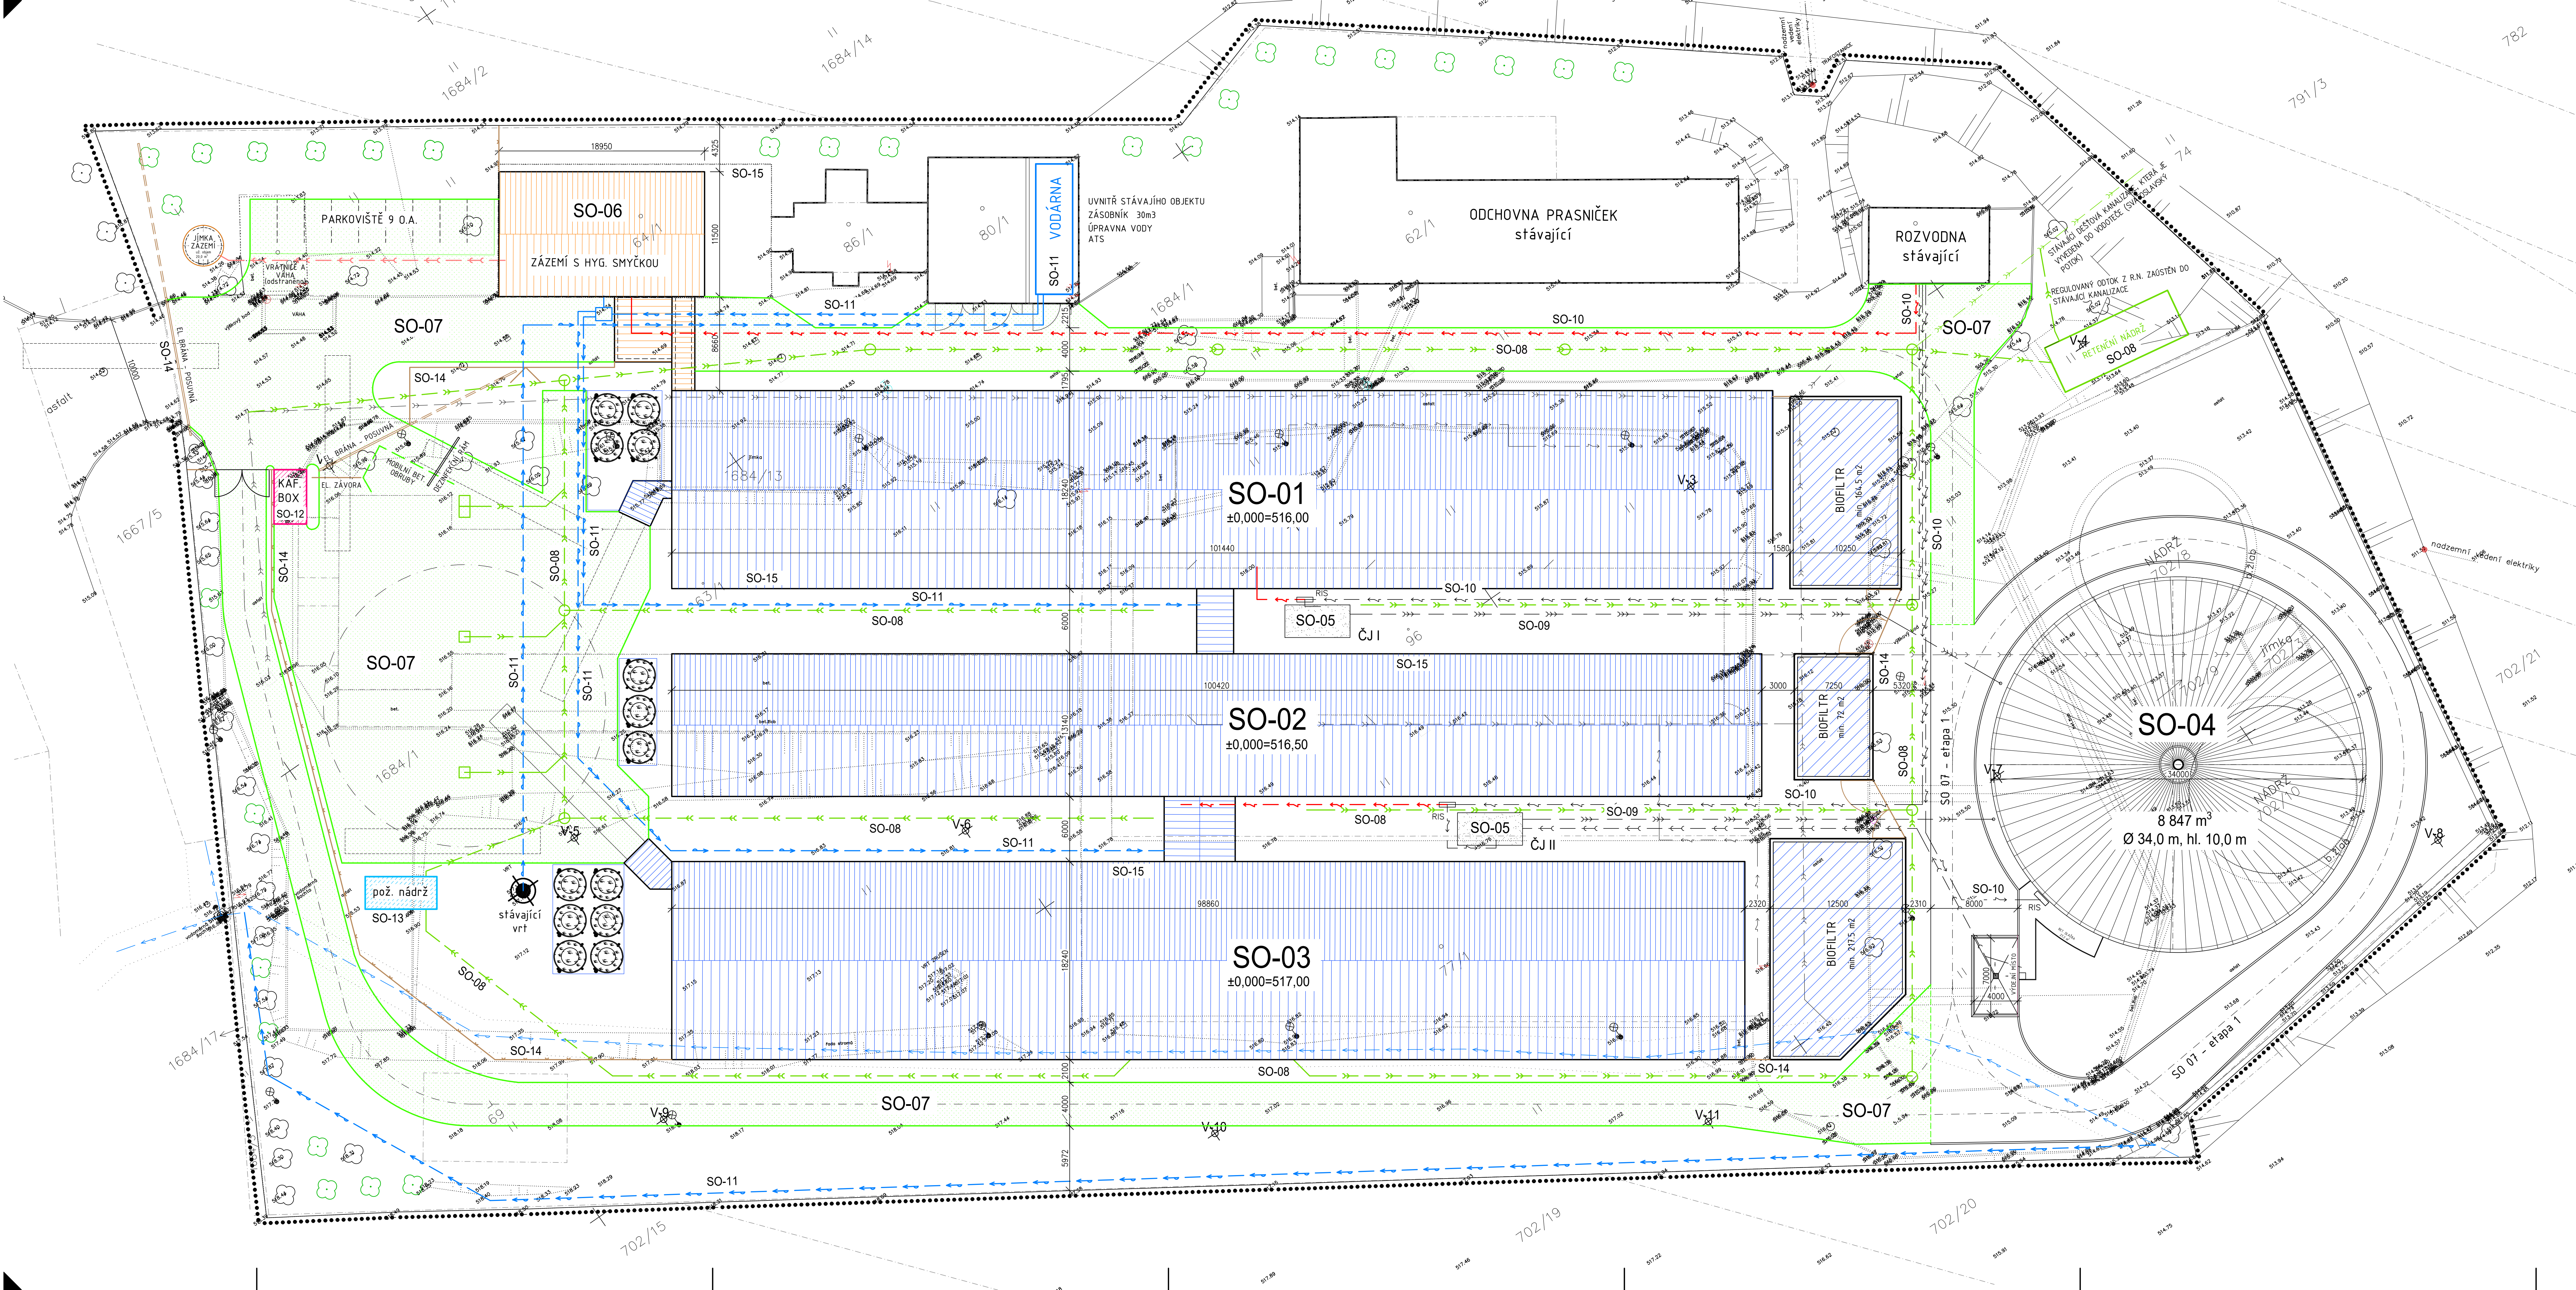

- LEGENDA:**
- HRANICE POZEMKŮ
 - TERÉNNÍ ZLOM / PŘECHOD POVRCHŮ
 - STÁVAJÍCÍ OPLOUCNÍ
 - BOURANÉ OBJEKTY
 - STÁVAJÍCÍ SPÁŠKOVÁ KANALIZACE
 - STÁVAJÍCÍ VODOVODNÍ POTRUBÍ
 - STÁVAJÍCÍ DEŠŤOVÁ KANALIZACE
 - STÁVAJÍCÍ ROZVODY ELEKTRICKÉ ENERGIE - NN
 - ROZŠÍŘENÍ AREÁLOVÉHO VODOVODU, CELKOVÁ DÉLKA CCA 350,0 m
 - ROZŠÍŘENÍ AREÁLOVÝCH ROZVODŮ NN, CELKOVÁ DÉLKA CCA 590,0 m
 - OBJEKTOVÁ SPÁŠKOVÁ KANALIZACE, CELKOVÁ DÉLKA CCA 70,00 m
 - ROZŠÍŘENÍ TLAKOVÉ KANALIZACE, CELKOVÁ DÉLKA CCA 105,0 m
 - ROZŠÍŘENÍ DEŠŤOVÉ KANALIZACE, CELKOVÁ DÉLKA CCA 65,0 m
 - 77/1 PARCELNÍ ČÍSLO (h. ú. Horní Radslavice (643955))
 - HRANICE ŘEŠENÉHO ÚZEMÍ - STÁVAJÍCÍ OPLOUCNÝ AREÁL

LEGENDA STAVEB. OBJEKTŮ:

OZNÁČENÍ	NÁZEV STAVĚBNÍHO OBJEKTU	KS
SO 01	STAJ PRO PRASNICE (±0,000=516,00)	544
SO 02	POKOSNÁ PRASNICE (±0,000=516,50)	344
SO 03	ODCHOVNÁ SELAT (±0,000=517,00)	3228
SO 04	NÁDRŽ NA KEJDU (±0,000=511,30)	
SO 05	ČERPAČÍ JIMKY	
SO 06	ZÁZEMÍ S HYGIENICKOU SMYČKOU (±0,000=515,20)	
SO 07	ROZŠÍŘENÍ HANPULÁČNÍCH PLOCH (cca 4160 m²)	
SO 08	ROZŠÍŘENÍ DEŠŤOVÉ KANALIZACE (cca 655,0 m)	
SO 09	ROZŠÍŘENÍ TLAKOVÉ KANALIZACE (cca 105,0 m)	
SO 10	ROZŠÍŘENÍ AREÁLOVÝCH ROZVODŮ NN (cca 590,0 m)	
SO 11	ROZŠÍŘENÍ AREÁLOVÉHO VODOVODU A VÝSTAVBA VODÁRNÝ (cca 350,0 m)	
SO 12	KAF. BOX	
SO 13	POŽ. NÁDRŽ	
SO 14	ROZŠÍŘENÍ OPLOUCNÍ (cca 150,0 m)	
SO 15	BOURACÍ PRÁCE	

POZNÁMKA:
PŘED ZAČATÍM ZEMNÍCH PRACÍ POŽÁDAT SPRÁVCE INŽENÝRSKÝCH SÍTÍ O JEJICH PŘESNÉ VYTÝČENÍ A DOZOR NAD NIMI!

Hlavní projektant	projektant	vypracoval	schválil
Ing. J. Havran	O. Kopecký, DS	Bc. Z. Krupčík	Ing. J. Věneček
kraj	Vysočina	okres	Zdráv nad Sázavou
obec	Horní Radslavice		
stavebník	AGRO - Měfin, s.r.o.		
akce	HORNÍ RADSLAVICE		
	Farma pro chov prasat		
SO, PS	C. Situační výkresy		
obsah	Etapa 2 - Koordinační situační výkres		

Číslo výkresu

FARMTEC a.s.

oblastní ředitelství Litomyšl

Zámečkář 218

570 01 Litomyšl

tel.: 381 431 311, fax: 381 431 312

e-mail: litomysl@farmtec.cz

střední

10/2025

formát

14xA4

zak. číslo

1220015060

mříčko

1:200

č. výkresu

C.3.2

Tento výkres je duševním vlastnictvím FARMTEC a.s. a bez jeho souhlasu nesmí být kopírován nebo zveřejněn třetí osobou!