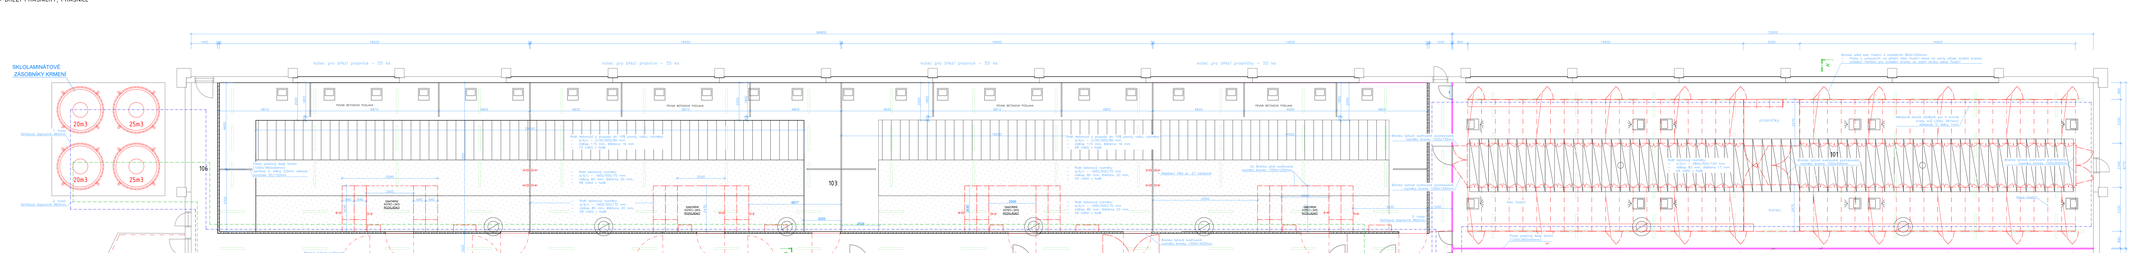

LEGENDA PŮSTNOSTÍ

T01	BŘEZÍ PRASNÍČKY	42
T02	PRASNIČKY – NEORNAMO	14
T03	PRASNIČKY – NEORNAMO	14
T04	PRASNICE BŘEZÍ – KOTCE	49
T05	PRASNICE – KOTCE	49
T06	SEVNÍK PRASNIČEK	1
T08	CHODBA	1
T09	SKYTÍ MASNÉ	1
T08	PŘÍPRAVA MLÉČ. NÁPOJŮ	1
T09	SKLADY	1
	CELKEM	176

±0.000 = 517.00

0					
1					
2					
3					
4					
5					

farmtec a.s. www.farmtec.cz

hlavní projektant	projektant	zodpovědný projektant	datum	FARMTEC a.s.	
Ing. J. Kovařík	Ing. M. Kopecký	Ing. J. Kovařík	10/2016	divisia zemědělské výroby	
stupeň	HORNÍ RADSLAVICE				
	Farma pro chov prasat				
	SO 01 Sklj pro prasnice				
	Půdorys technologie				

FARM SYSTEMS	
stupeň	DPS1
datum	10/2016
měřítko	1:100
kreslil	Ing. Kopecký
číslo	D.1.2.2.101

Tento výkres je federativní ochranou Farmtec a.s. a nesmí jeho výrobce nikoli jiný organizace bez jeho souhlasu.