


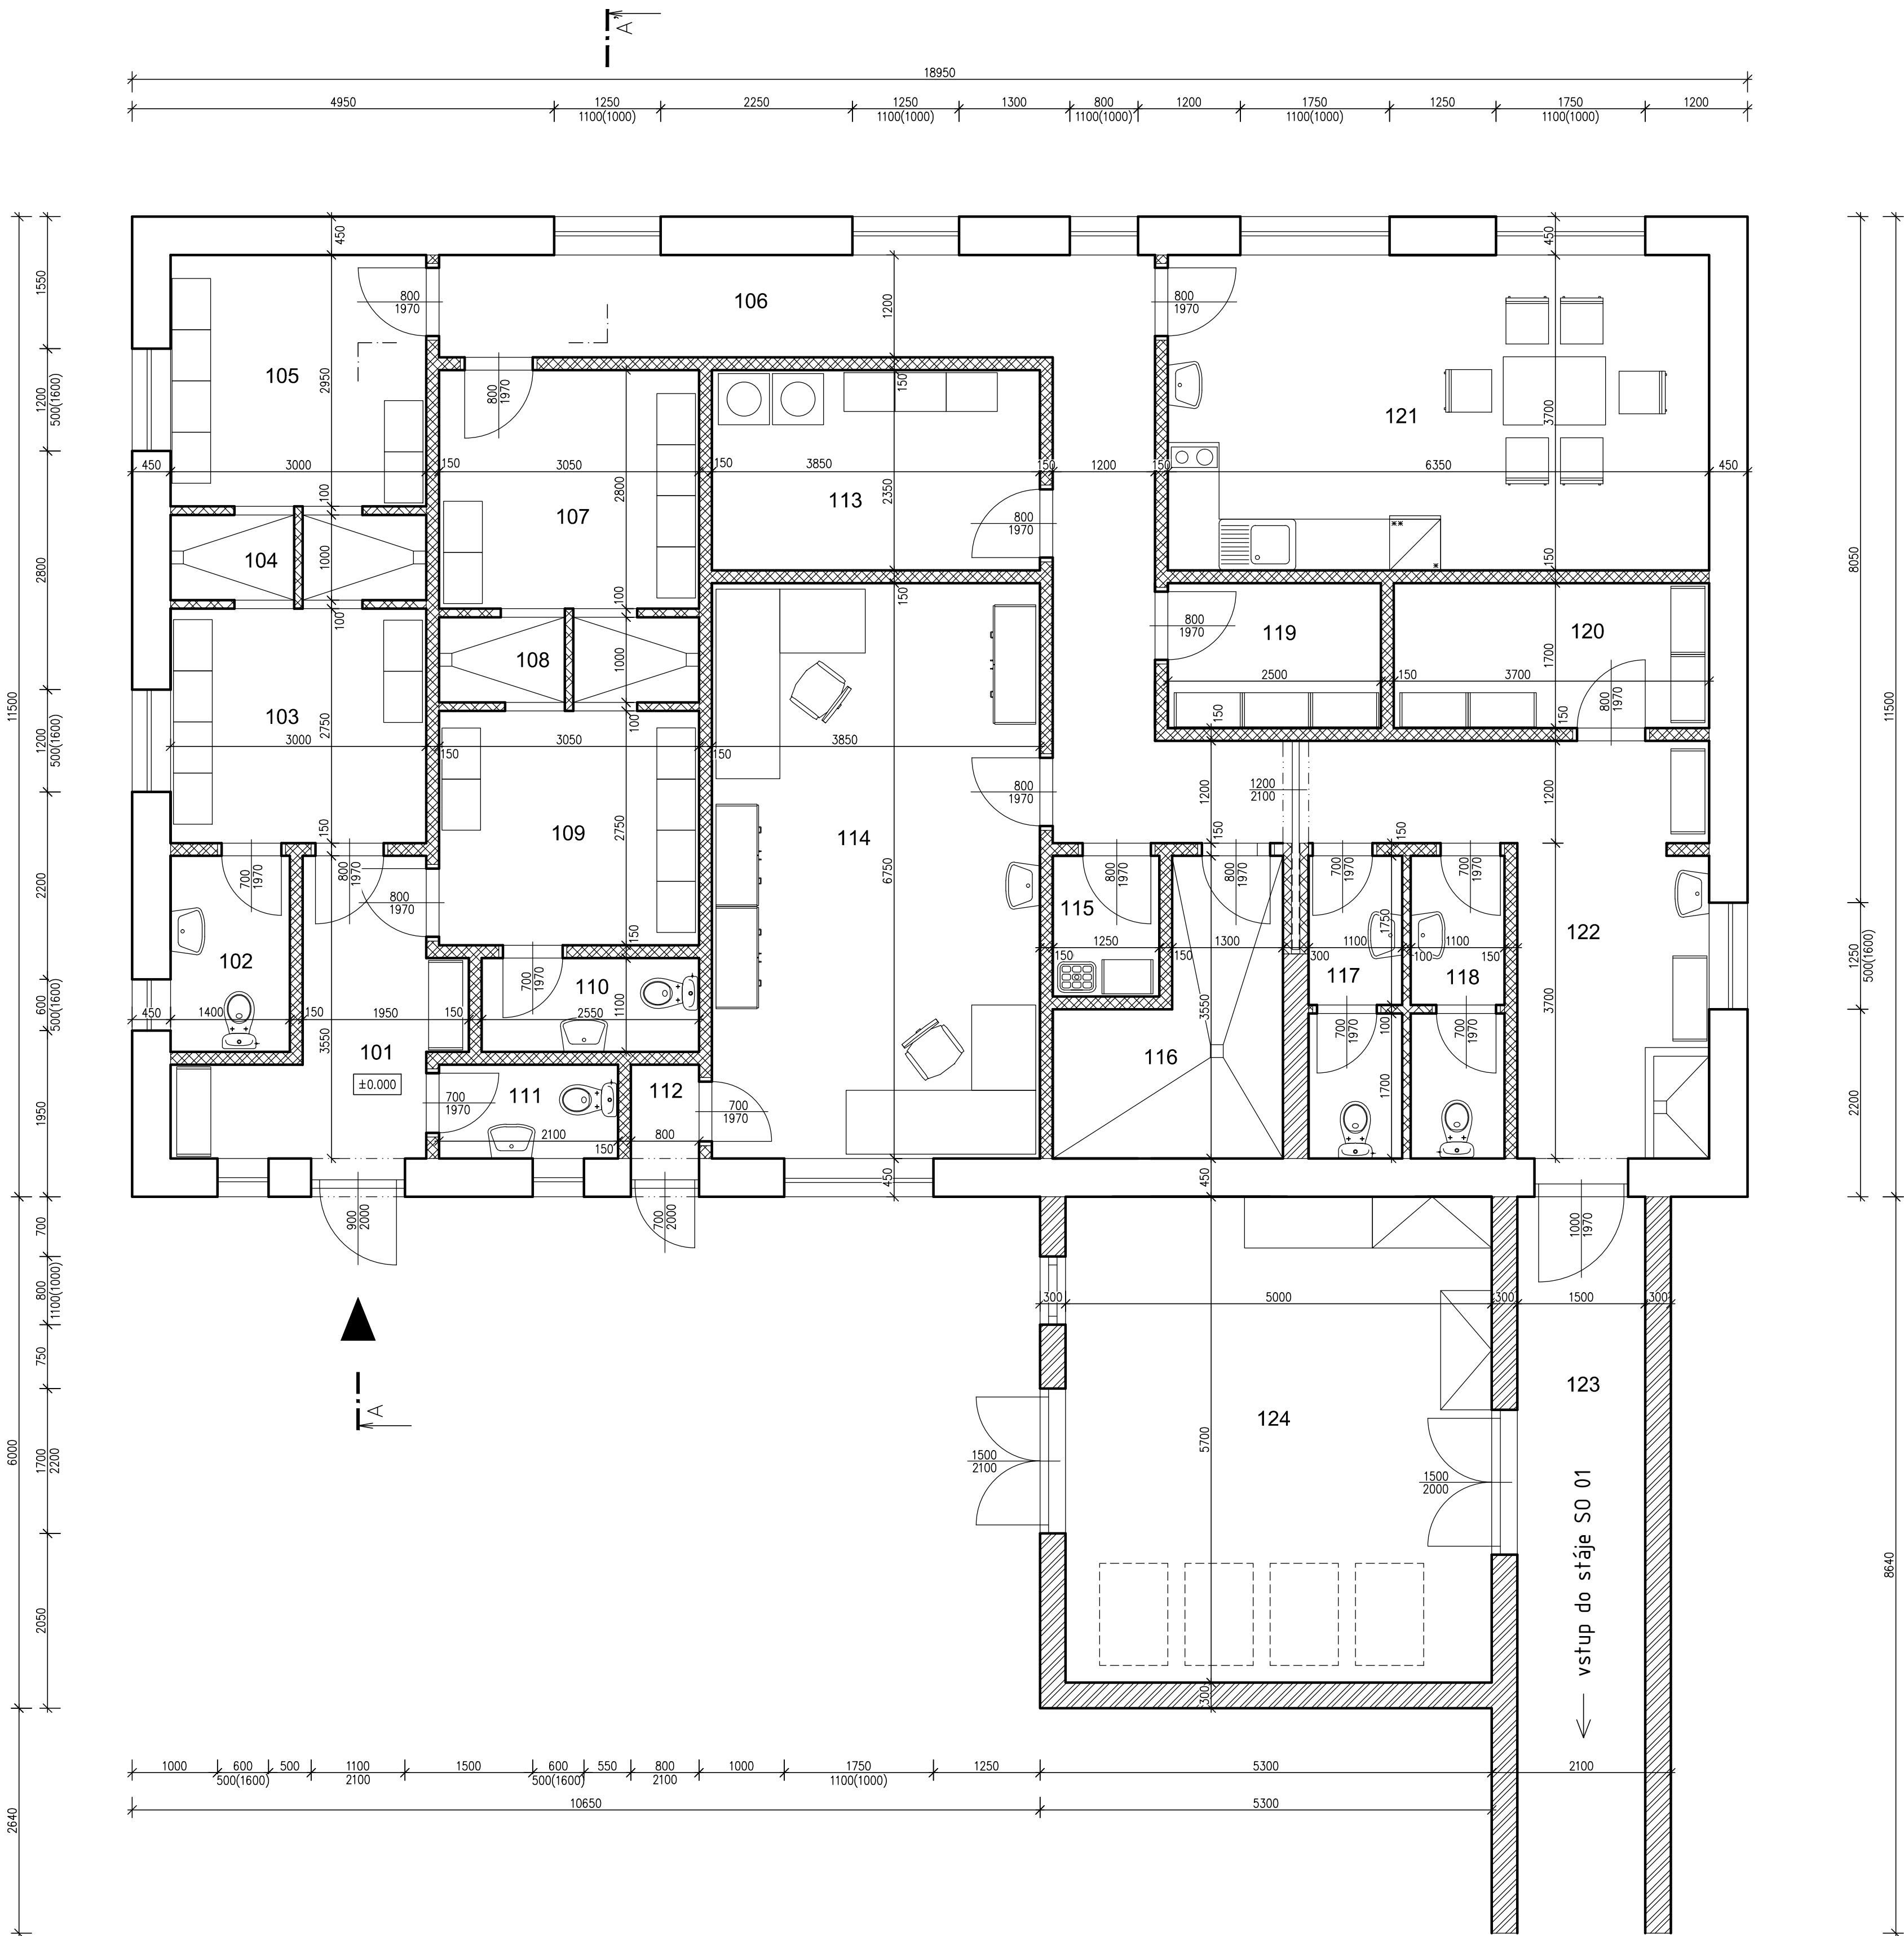

LEGENDA MÍSTNOSTÍ:


| ČÍSLO | MÍSTNOST             | PLOCHA (m²) | PODLAHA          | STĚNY                          | PODHLÉD             |
|-------|----------------------|-------------|------------------|--------------------------------|---------------------|
| 101   | ZÁDVEŘÍ              | 7,40        | KERAMICKÁ DLAŽBA | VC OMÍTKA<br>KERAMICKÝ SOKL    | SDK PODHLED<br>+ TI |
| 102   | WC                   | 3,22        | KERAMICKÁ DLAŽBA | KERAMICKÝ OBKLAD<br>VÝŠKY 1,8m | SDK PODHLED<br>+ TI |
| 103   | ŠPINAVÁ ŠATNA – ŽENY | 8,25        | KERAMICKÁ DLAŽBA | VC OMÍTKA<br>KERAMICKÝ SOKL    | SDK PODHLED<br>+ TI |
| 104   | SPRCHY – ŽENY        | 3,0         | KERAMICKÁ DLAŽBA | KERAMICKÝ OBKLAD<br>VÝŠKY 2,0m | SDK PODHLED<br>+ TI |
| 105   | ČISTÁ ŠATNA – ŽENY   | 8,85        | KERAMICKÁ DLAŽBA | VC OMÍTKA<br>KERAMICKÝ SOKL    | SDK PODHLED<br>+ TI |
| 106   | CHODBA               | 18,85       | KERAMICKÁ DLAŽBA | VC OMÍTKA<br>PVC SOKL          | SDK PODHLED<br>+ TI |
| 107   | ČISTÁ ŠATNA – MUŽI   | 8,54        | KERAMICKÁ DLAŽBA | KERAMICKÝ OBKLAD<br>VÝŠKY 2,0m | SDK PODHLED<br>+ TI |
| 108   | SPRCHY – MUŽI        | 3,00        | KERAMICKÁ DLAŽBA | KERAMICKÝ OBKLAD<br>VÝŠKY 1,8m | SDK PODHLED<br>+ TI |
| 109   | ŠPINAVÁ ŠATNA – MUŽI | 8,39        | KERAMICKÁ DLAŽBA | VC OMÍTKA<br>KERAMICKÝ SOKL    | SDK PODHLED<br>+ TI |
| 110   | WC                   | 2,80        | KERAMICKÁ DLAŽBA | KERAMICKÝ OBKLAD<br>VÝŠKY 1,8m | SDK PODHLED<br>+ TI |
| 111   | WC                   | 2,31        | KERAMICKÁ DLAŽBA | KERAMICKÝ OBKLAD<br>VÝŠKY 1,8m | SDK PODHLED<br>+ TI |
| 112   | PŘEDÁVACÍ MÍSTNOST   | 1,00        | KERAMICKÁ DLAŽBA | VC OMÍTKA<br>KERAMICKÝ SOKL    | SDK PODHLED<br>+ TI |
| 113   | PRÁDELNA, SKLAD      | 9,05        | KERAMICKÁ DLAŽBA | VC OMÍTKA<br>KERAMICKÝ SOKL    | SDK PODHLED<br>+ TI |
| 114   | KANCELÁŘ ZOOTECHNIKŮ | 25,99       | PVC PODLAHA      | VC OMÍTKA<br>KERAMICKÝ OBKLAD  | SDK PODHLED<br>+ TI |
| 115   | ÚKLIDOVÁ MÍSTNOST    | 2,06        | KERAMICKÁ DLAŽBA | VC OMÍTKA<br>KERAMICKÝ SOKL    | SDK PODHLED<br>+ TI |
| 116   | TECHNICKÁ MÍSTNOST   | 7,02        | KERAMICKÁ DLAŽBA | VC OMÍTKA<br>KERAMICKÝ SOKL    | SDK PODHLED<br>+ TI |
| 117   | WC                   | 3,86        | KERAMICKÁ DLAŽBA | VC OMÍTKA<br>KERAMICKÝ SOKL    | SDK PODHLED<br>+ TI |
| 118   | WC                   | 3,86        | KERAMICKÁ DLAŽBA | KERAMICKÝ OBKLAD<br>VÝŠKY 2,0m | SDK PODHLED<br>+ TI |
| 119   | SKLAD LÉČIV          | 4,25        | KERAMICKÁ DLAŽBA | VC OMÍTKA<br>KERAMICKÝ SOKL    | SDK PODHLED<br>+ TI |
| 120   | CHOVATELSKÉ POMŮCKY  | 6,29        | KERAMICKÁ DLAŽBA | VC OMÍTKA<br>KERAMICKÝ SOKL    | SDK PODHLED<br>+ TI |
| 121   | DENNÍ MÍSTNOST       | 23,50       | KERAMICKÁ DLAŽBA | VC OMÍTKA<br>KERAMICKÝ SOKL    | SDK PODHLED<br>+ TI |
| 122   | CHODBA               | 14,10       | KERAMICKÁ DLAŽBA | VC OMÍTKA<br>KERAMICKÝ SOKL    | SDK PODHLED<br>+ TI |
| 123   | KRČEK DO SO–01       | 12,96       | BETONOVÁ MAZAN.  | VC OMÍTKA<br>KERAMICKÝ SOKL    | SDK PODHLED<br>+ TI |
| 124   | SKLAD S DÍLNOU       | 28,50       | BETONOVÁ MAZAN.  | KERAMICKÝ OBKLAD<br>VÝŠKY 2,0m | SDK PODHLED<br>+ TI |

LEGENDA MATERIÁLŮ

- ZDIVO Z KERAMICKÝCH TVÁŘNIC ( BROUŠENÉ) 247x440x249 mm
- ZDIVO Z KERAMICKÝCH TVÁŘNIC ( BROUŠENÉ) 247x300x249 mm
- ZDIVO Z KERAMICKÝCH TVÁŘNIC ( BROUŠENÉ) 497x140x249 mm
- ZDIVO Z KERAMICKÝCH TVÁŘNIC ( BROUŠENÉ) 497x80x249 mm

POZNÁMKA

PŘED ZAHÁJENÍM ZEMNÍCH PRACÍ POŽÁDAT SPRÁVCE INŽENÝRSKÝCH SÍTÍ O JEJICH PŘESNÉ VYTYČENÍ A DOZOR NAD NIMI.

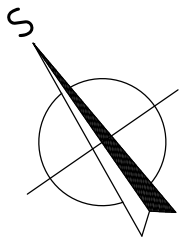

±0,000 = 515,20

|       |       |        |       |          |
|-------|-------|--------|-------|----------|
| Změna | Datum | Podpis | Index | Schválil |
|       |       |        |       |          |

|   |                                |                              |                                           |   |                                   |
|---|--------------------------------|------------------------------|-------------------------------------------|---|-----------------------------------|
| <b>farmtec</b> ® <i>www.farmtec.cz</i>                                                                                   |                                |                              |                                           | číslo výřisku   |                                   |
| hlavní projektant<br>Ing. J. Havran                                                                                      | projektant<br>O. Kopecký, DiS. | vypracoval<br>Bc. Z. Krumpal | schválil<br>Ing. J. Váneček<br>19.03.2025 | <b>FARMTEC a.s.</b><br>oblastní fedirelství Litomyšl<br>Zámecká 218<br>570 01 Litomyšl<br>tel.: 381 491 311, fax: 381 491 312<br>e-mail: litomysl@farmtec.cz |                                   |
| kraj<br>Vysočina   | okres<br>Žďár nad Sázavou      |                              |                                           |   |                                   |
| obec<br>Horní Radslavice                                                                                                 |                                |                              |                                           |   |                                   |
| stavebník<br>AGRO – Měřín, a.s.                                                                                          |                                |                              |                                           |   |                                   |
| akce<br><b>HORNÍ RADSLAVICE</b><br>Farma pro chov prasat                                                                 |                                |                              |                                           | stupeň<br>DPoS   | 03/2025                           |
| SO, PS<br><b>SO 06 Zázemí s hygienickou smýčkou</b>                                                                      |                                |                              |                                           | formát<br>8xA4   | zak. číslo<br>1220015060          |
| obsah<br><b>Půdorys</b>                                                                                                  |                                |                              |                                           | měřítko<br>1:50   | č. výkresu<br><b>D.1.1.2.1.01</b> |
| Tento výkres je duševním vlastnictvím FARMTEC a.s. a bez jeho souhlasu nesmí být kopírován nebo zpřístupněn třetí osobě! |                                |                              |                                           |   |                                   |