



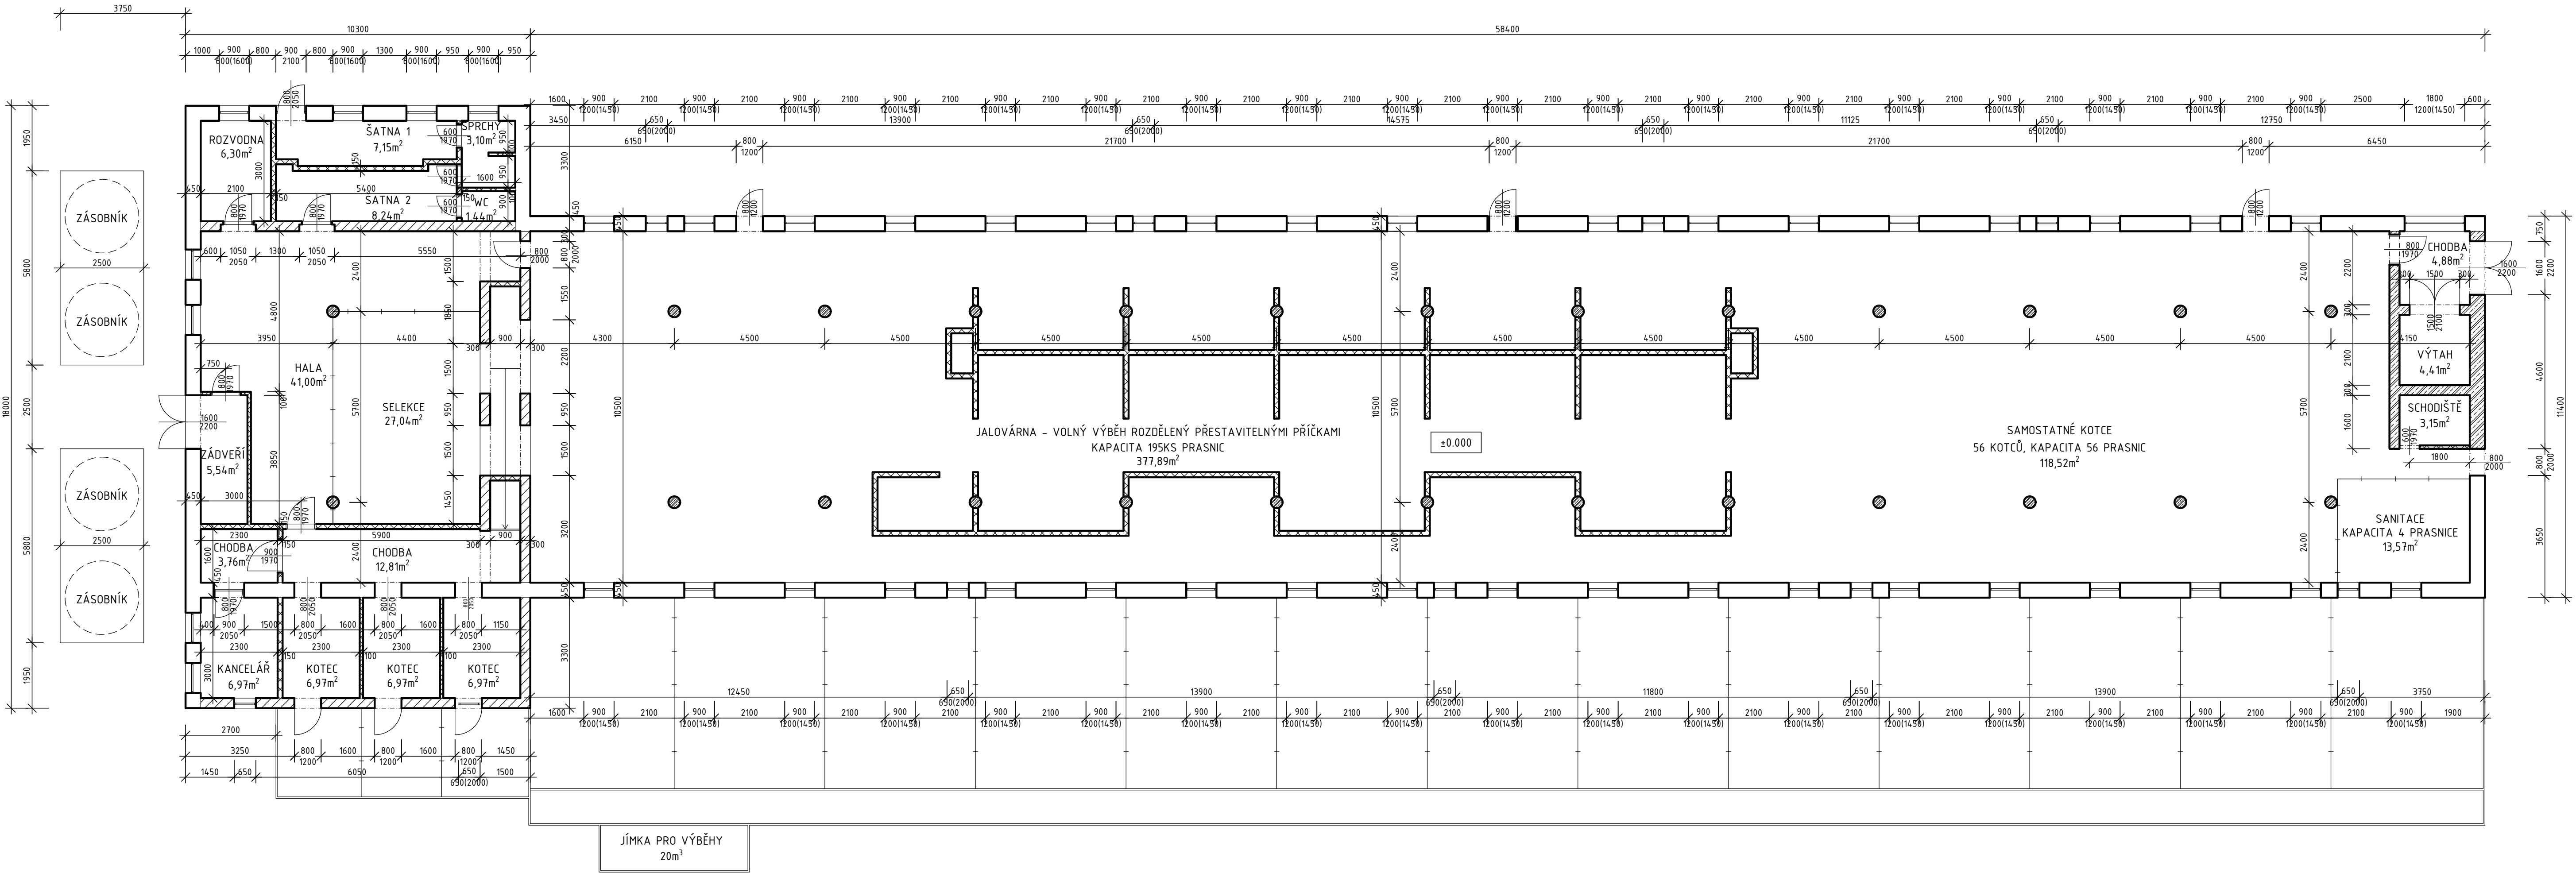

LEGENDA MATERIÁLŮ

- ZDIVO CIHELNÉ, TL. 450 mm
- ZDIVO CIHELNÉ, TL. 300 mm
- ZDIVO CIHELNÉ, TL. 150 mm
- ZDIVO CIHELNÉ, TL. 100 mm
- ŽELEZOBETON
- ROZEBÍRATELNÁ OCELOVÁ KONSTRUKCE KOTČÍ

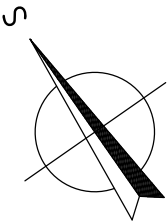

POZNÁMKA:

- KONSTRUKČNÍ CHARAKTERISTIKA:
 - SVISLOU NOSNOU KONSTRUKCI TVOŘÍ KOMBINACE ZDĚNÝCH STĚN S OCELOVÝMI SLOUPY
 - VODOROVNÁ KONSTRUKCE JE TVOŘENA OCELOBETONOVÝM STROPEM
 - STŘEŠNÍ KONSTRUKCI TVOŘÍ KLASICKÝ KROV (SEDLO)
- PROVOZNÍ CHARAKTERISTIKY:
 - KAPACITA: 255KS PRASNIC (195KS VE SPOLEČNÉM VÝBĚHU, 56KS V SAMOSTATNÝCH KOTČÍCH, 4 KS V SANITÁRNÍM KOTČI)
 - USTÁJENÍ: BEZSTELIVOVÉ, SE ZAROŠTOVANÝM KANÁLEM NA OBSLUŽNÝCH CHODBÁCH
 - VYTÁPĚNÍ: TOPNÝ NAFTOVÝ GENERÁTOR M160 (47kW)
 - KEJDA: VYPOUŠTĚNA DO SBĚRNÉHO POTRUBÍ POMOCÍ KEJDOVÝCH KANÁLŮ. SBĚRNÉ POTRUBÍ ZAÚSTĚNO DO PŘEČERPÁVACÍ JÍMKY A POTÉ JE PŘEČERPÁVÁNA DO NADZEMNÍCH KRUHOVÝCH JÍMEK
 - VENTILACE: PODTLAKOVÁ, 8 BOČNÍCH VENTILÁTORŮ, VENTILÁTOR VEF 465 O VÝKONU 6000m3/hod, AUTOMATICKÉ ŘÍZENÍ

Změna	Datum	Proječní	Index	Schválí

 <i>www.farmtec.cz</i>				číslo výstisku	
hlavní projektant	projektant	vypracoval	schválil		FARMTEC a.s. oblastní ředitelství Litomyšl Zámecká 218 570 01 Litomyšl tel.: 381 491 311, fax: 381 491 312 e-mail: litomysl@farmtec.cz
Ing. J. Havran	O. Kopecký, DiS.	Bc. Z. Kruppl	Ing. J. Věneček		
				14.03.2025	
kraj	Vysočina	okres	Žďár nad Sázavou		
obec	Horní Radslavice				
stavebník AGRO – Měřín, a.s.					
akce HORNÍ RADSLAVICE Farma pro chov prasat					
SO, PS SO 15 Bourací práce SO 15a Jalovárna					
obsah Jalovárna – půdorys 1.NP					
				stupeň	DPoS
				datum	03/2025
				formát	10xA4
				zak. číslo	1220015060
				měřítko	1:100
				č. výkresu	D.1.1.2.1.01
Tento výkres je duševním vlastnictvím FARMTEC a.s. a bez jeho souhlasu nesmí být kopírován nebo zpřístupněn třetí osobě!					