


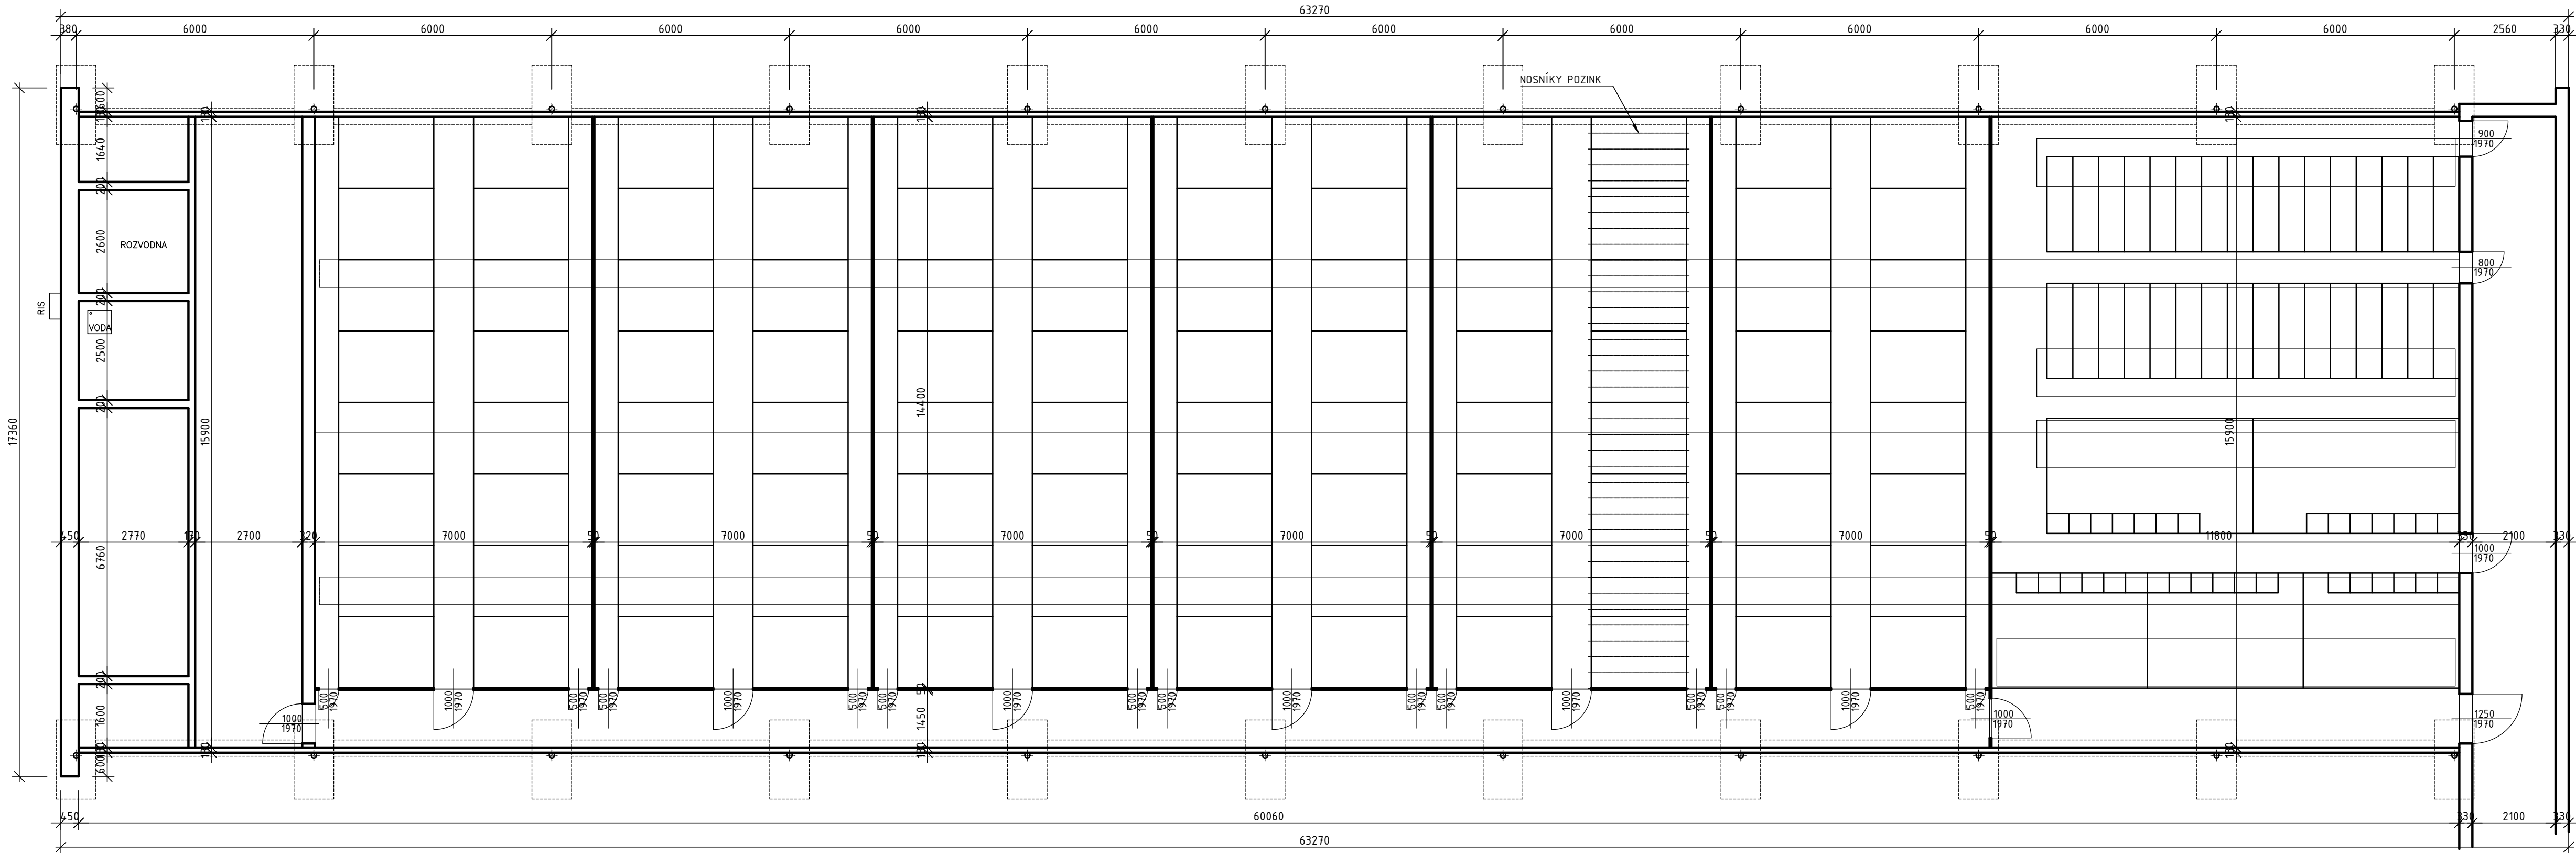

±0,000 = 99,750

Změna	Datum	Podpis	Index	Schválit



www.farmtec.cz

číslo výtisku

FARMTEC a.s.
oblastní ředitelství Litomyšl
Zámecká 218
570 01 Litomyšl
tel.: 381 491 311, fax: 381 491 312
e-mail: litomysl@farmtec.cz

hlavní projektant	projektant	vypracoval	schválil
Ing. J. Havran	O. Kopecký, DiS.	Bc. Z. Kruppl	Ing. J. Váňek 14.03.2025
kraj	Vysočina	okres	Žďár nad Sázavou
obec	Horní Radslavice		
stavebník	AGRO – Měřín, a.s.		
akce	HORNÍ RADSLAVICE Farma pro chov prasat		
SO, PS	SO 15 Bourací práce SO 15b Porodna		
obsah	Porodna – Půdorys		
stupeň		DPoS	
datum		03/2025	
formát		5xA4	
zak. číslo		1220015060	
měřítko		1:100	
č. výkresu		D.1.1.2.1.03	

Tento výkres je duševním vlastnictvím FARMTEC a.s. a bez jeho souhlasu nesmí být kopírován nebo zpřístupněn třetí osobě!