

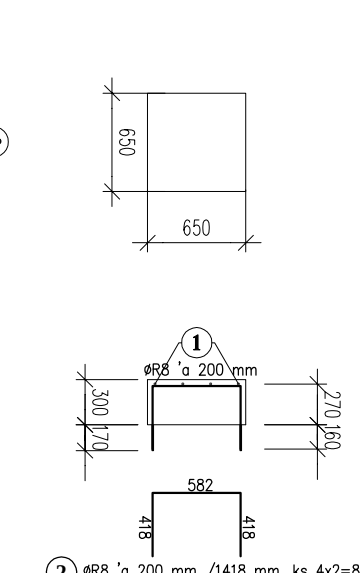



ZÁKLADOVÁ PÁTKA ZPa1 - 0,65/0,65m
ks = 2

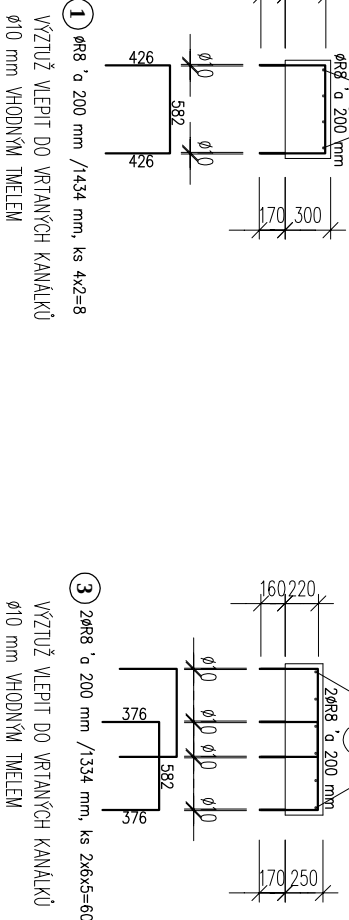

ZÁKLADOVÁ PÁTKA ZPa2 - 1,00/1,00m
ks = 5

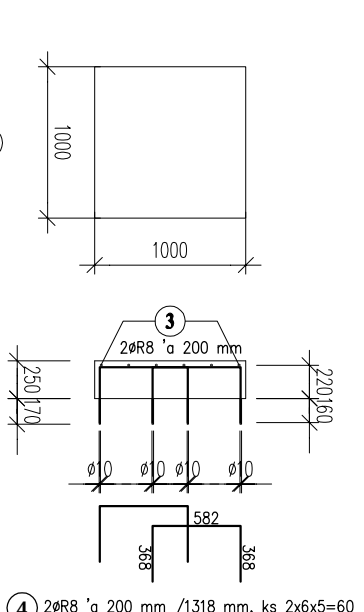

ZÁKLADOVÝ VĚNEC ZV1 - bm 79,85
ks = 1

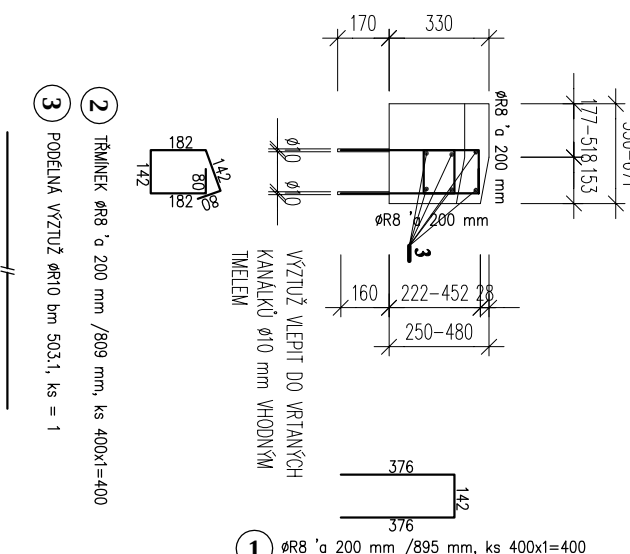


VÝPIS BETONÁŘSKÉ OCELI

POS.	PROFIL	DELKA	KUSY	DEL.DLE Ø V bm	Ø8	Ø10
CEL. VÁHA OCELI B500B				57,61	kg	

POS.	PROFIL	DELKA	KUSY	DEL.DLE Ø V bm	Ø8	Ø10
1	Ø8	1,43	8,0	11,47	11,47	
2	Ø8	1,42	8,0	11,34	11,34	
3	Ø8	1,33	8,0	80,04	80,04	
4	Ø8	1,32	8,0	79,08	79,08	
CEL. DELKA DLE Ø V bm				181,94	181,94	
VÁHA 1 bm DLE Ø V kg/m				0,395	0,617	
CELK. VÁHA DLE Ø V kg/m				71,86	71,86	
CEL. VÁHA OCELI B500B				71,86	kg	


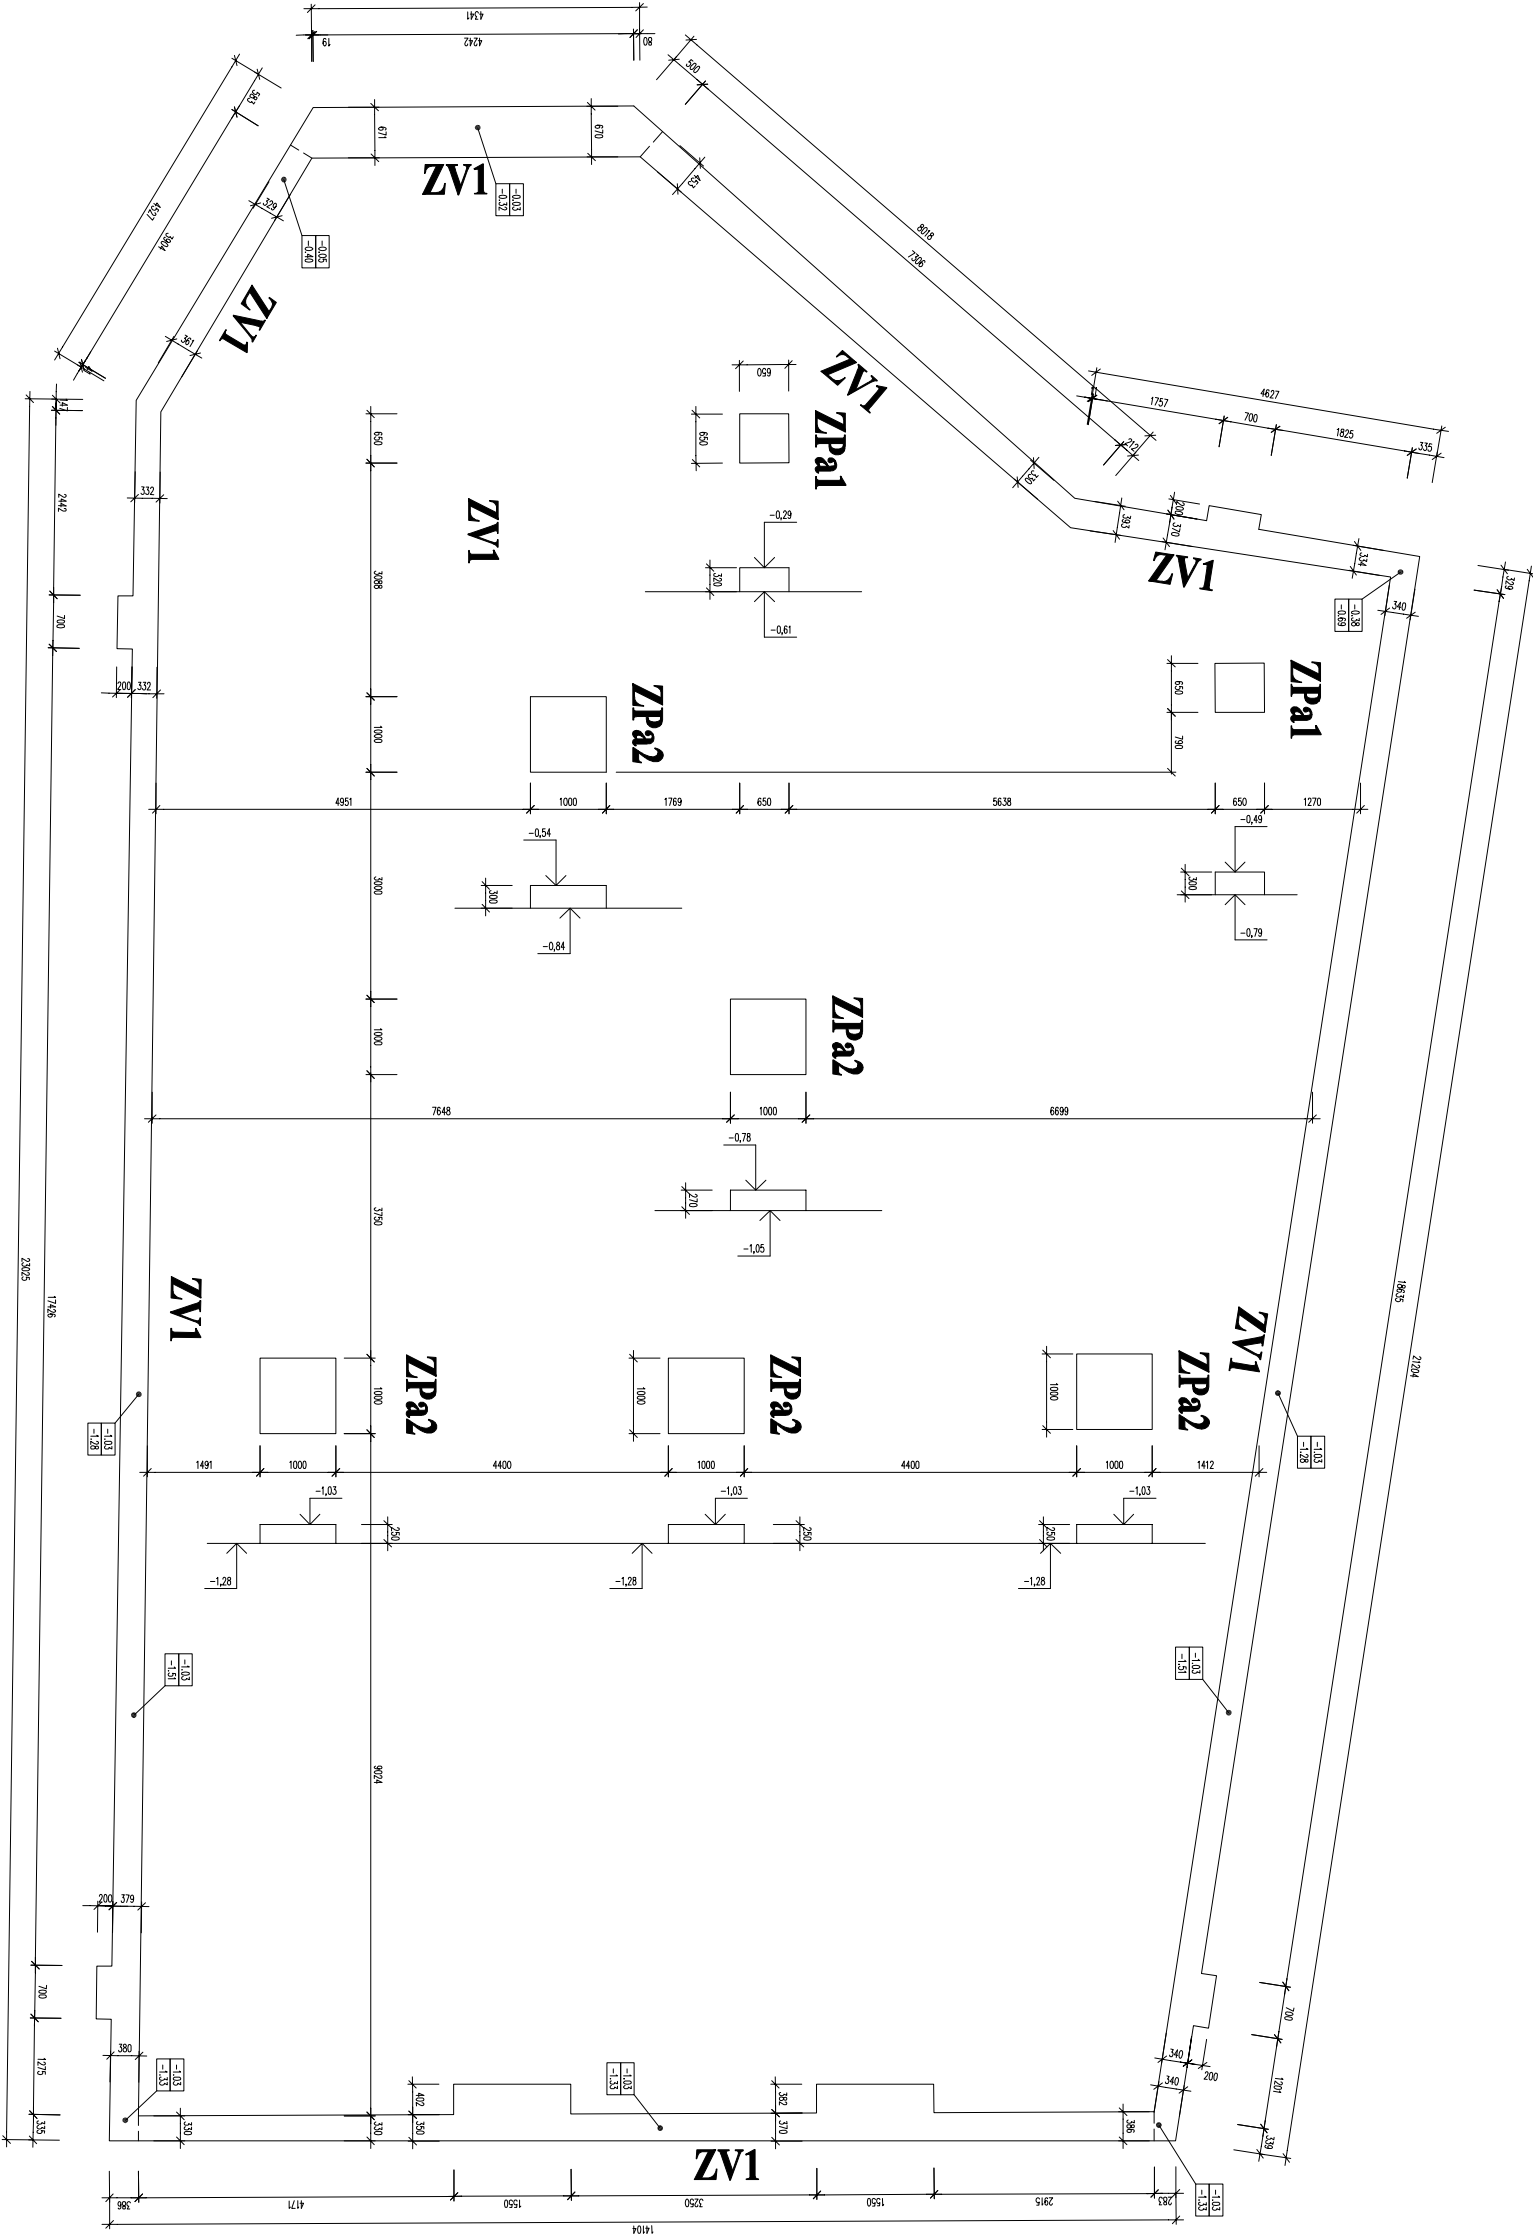


BETON ČSN EN 206+A2
C30/37 - XC4(CZ) - Dmax16
max. průsák 50 mm dle ČSN EN 12390-8

00	JEDNOSTUPŇOVÁ DOKUMENTACE	06. 2024			
REVIZE	POPIS REVIZE	DATUM	POZNÁMKA		

CODE, s.r.o. Computer Design IČO 492 86 960					
PROJEKTANT	VYPRACOVAL	KONTROLOVAL	POČET FORMÁTŮ	ČÍSLO ZAKÁZKY	2024/005/600
Ing. V. Meduna	Ing. P. Jichá	Ing. V. Meduna	DATUM	06. 2024	A 4
OBJEDNATEL	Město Neratovice, Kojetická 1028, 277 11 Neratovice	MÉRITKO	1 : 100, 1:50, 1:25	JMÉNO SOUBORU	LKBANER2-10-zakladky_vyzluz-01.dwg
LETNÍ KOUPALIŠTĚ NERATOVICE OPRAVA VÍCEÚČELOVÉHO BAZÉNU			STUPEŇ PROJ.	ČÁST	ČÍS.PŘÍL.
1.000 - ARCHITEKTONICKO-STAVEBNÍ ŘEŠENÍ			JP		
ZÁKLADY BAZÉNU - VÝZTUŽ A TVAR			D1 1.007		