




PREZ A1

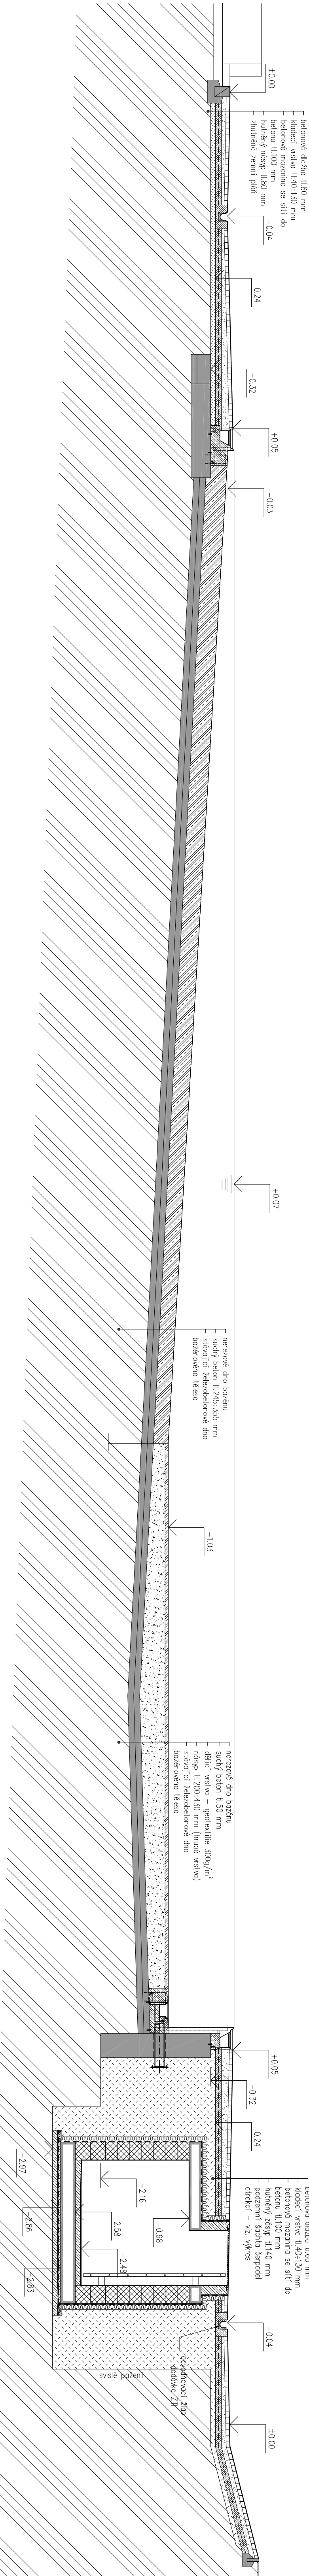

ŘEŠ B1

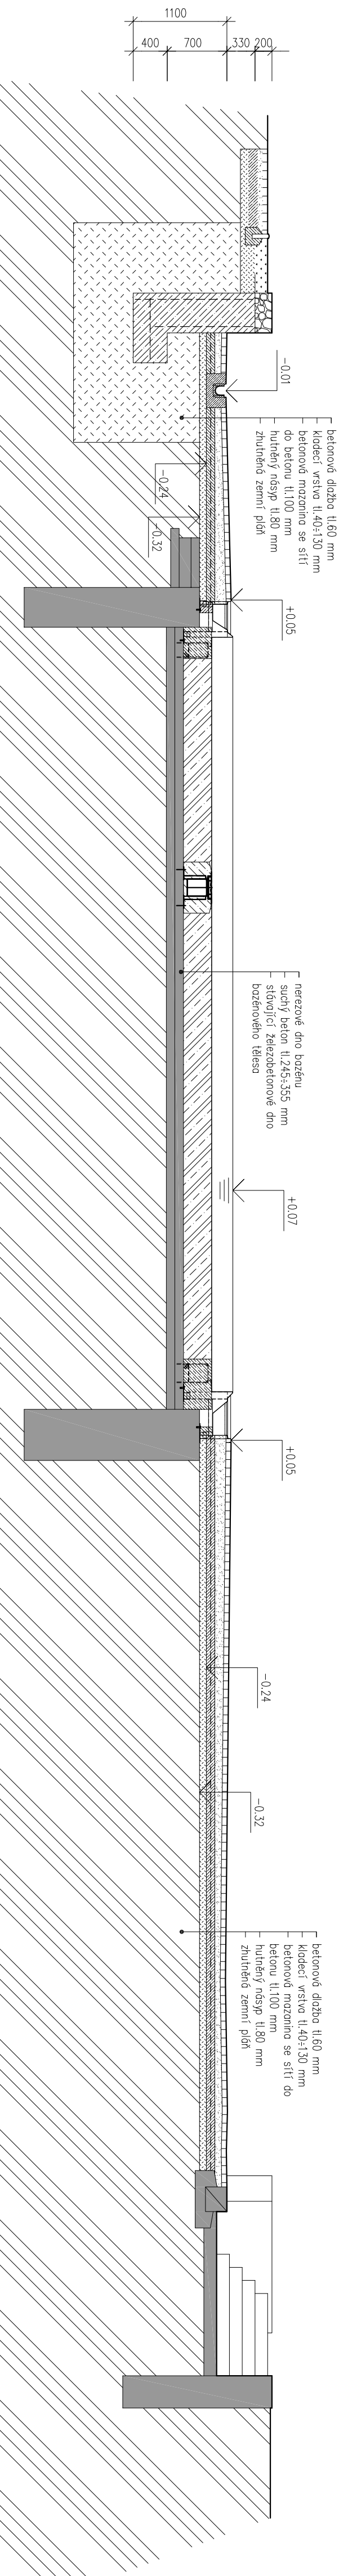

ŘEZ B2

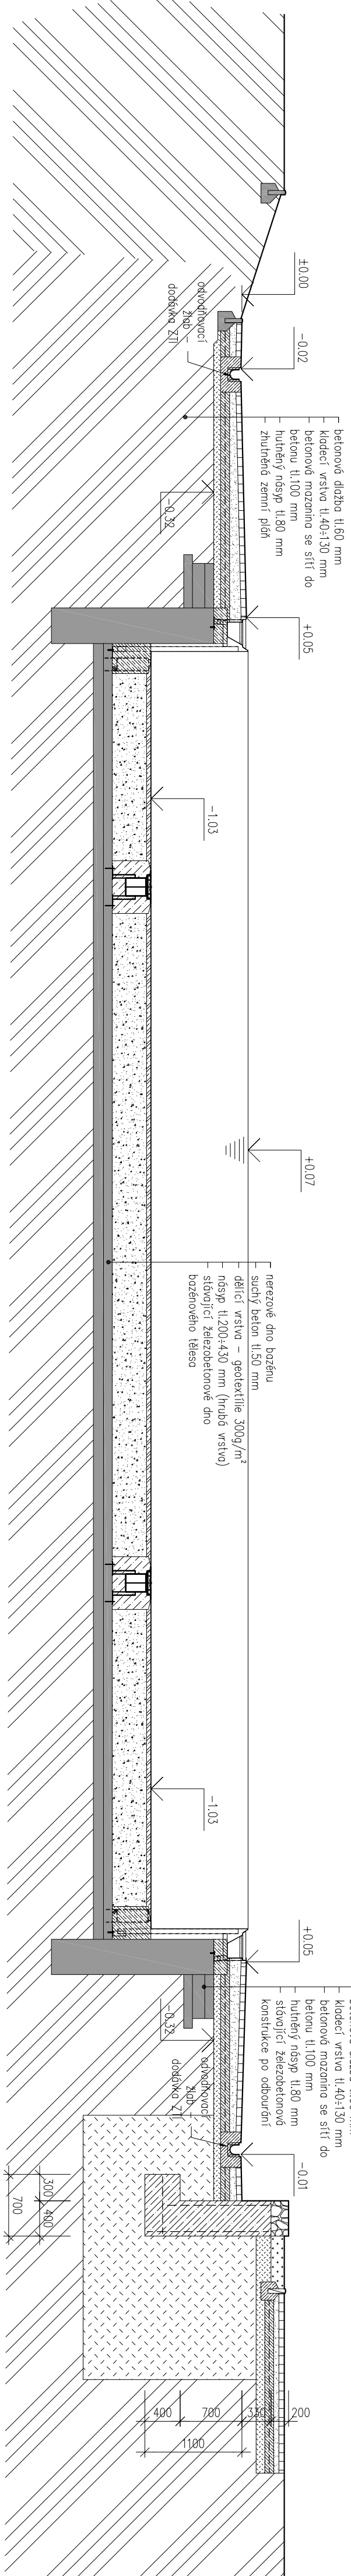

- | LEGENDA : | |
|-----------|---|

POZNANKY

- [illegible]

 $\pm 0.00 = 165.02$ [illegible]



CODE, s.r.o.
 Computer Design
 IČO 492 86 960

PARDUBICE
 Pardubice, Na Vlátně 84
 tel. 466 053 111, fax 466 053 125

PROJEKTANT	VYPRACOVAL	VYPRACOVAL	KONTROLOVAL
Ing. V. Meduna	Ing. J. Kouřinek		Ing. V. Meduna

OBJEDNATEL: Město Neratovice, Křižkova 1028, 277 11 Neratovice

LETNÍ KUPALIŠTĚ NERATOVICE

OPRAVA VICECELOVÉHO BAZÉNU

1 000 : ARCHITEKTONICKO-STAVEBNÍ ŘEŠENÍ

SVISLÉ ŘEZY BAZÉNEM - NOVÝ STAV

JMÉNO SOUBORU			
STUPEŇ PROJ.	ČAST	ČÍS. PRIL.	
	JP		

ČÍSLO ZNAČKY	POČET FORMÁTŮ	DATA	MĚŘÍTKO
2024/005/600	10 A 4	06. 2024	1 : 50

D1	1,010
-----------	--------------