


SITUACE ČOV ŠUMPERK

M 1:250

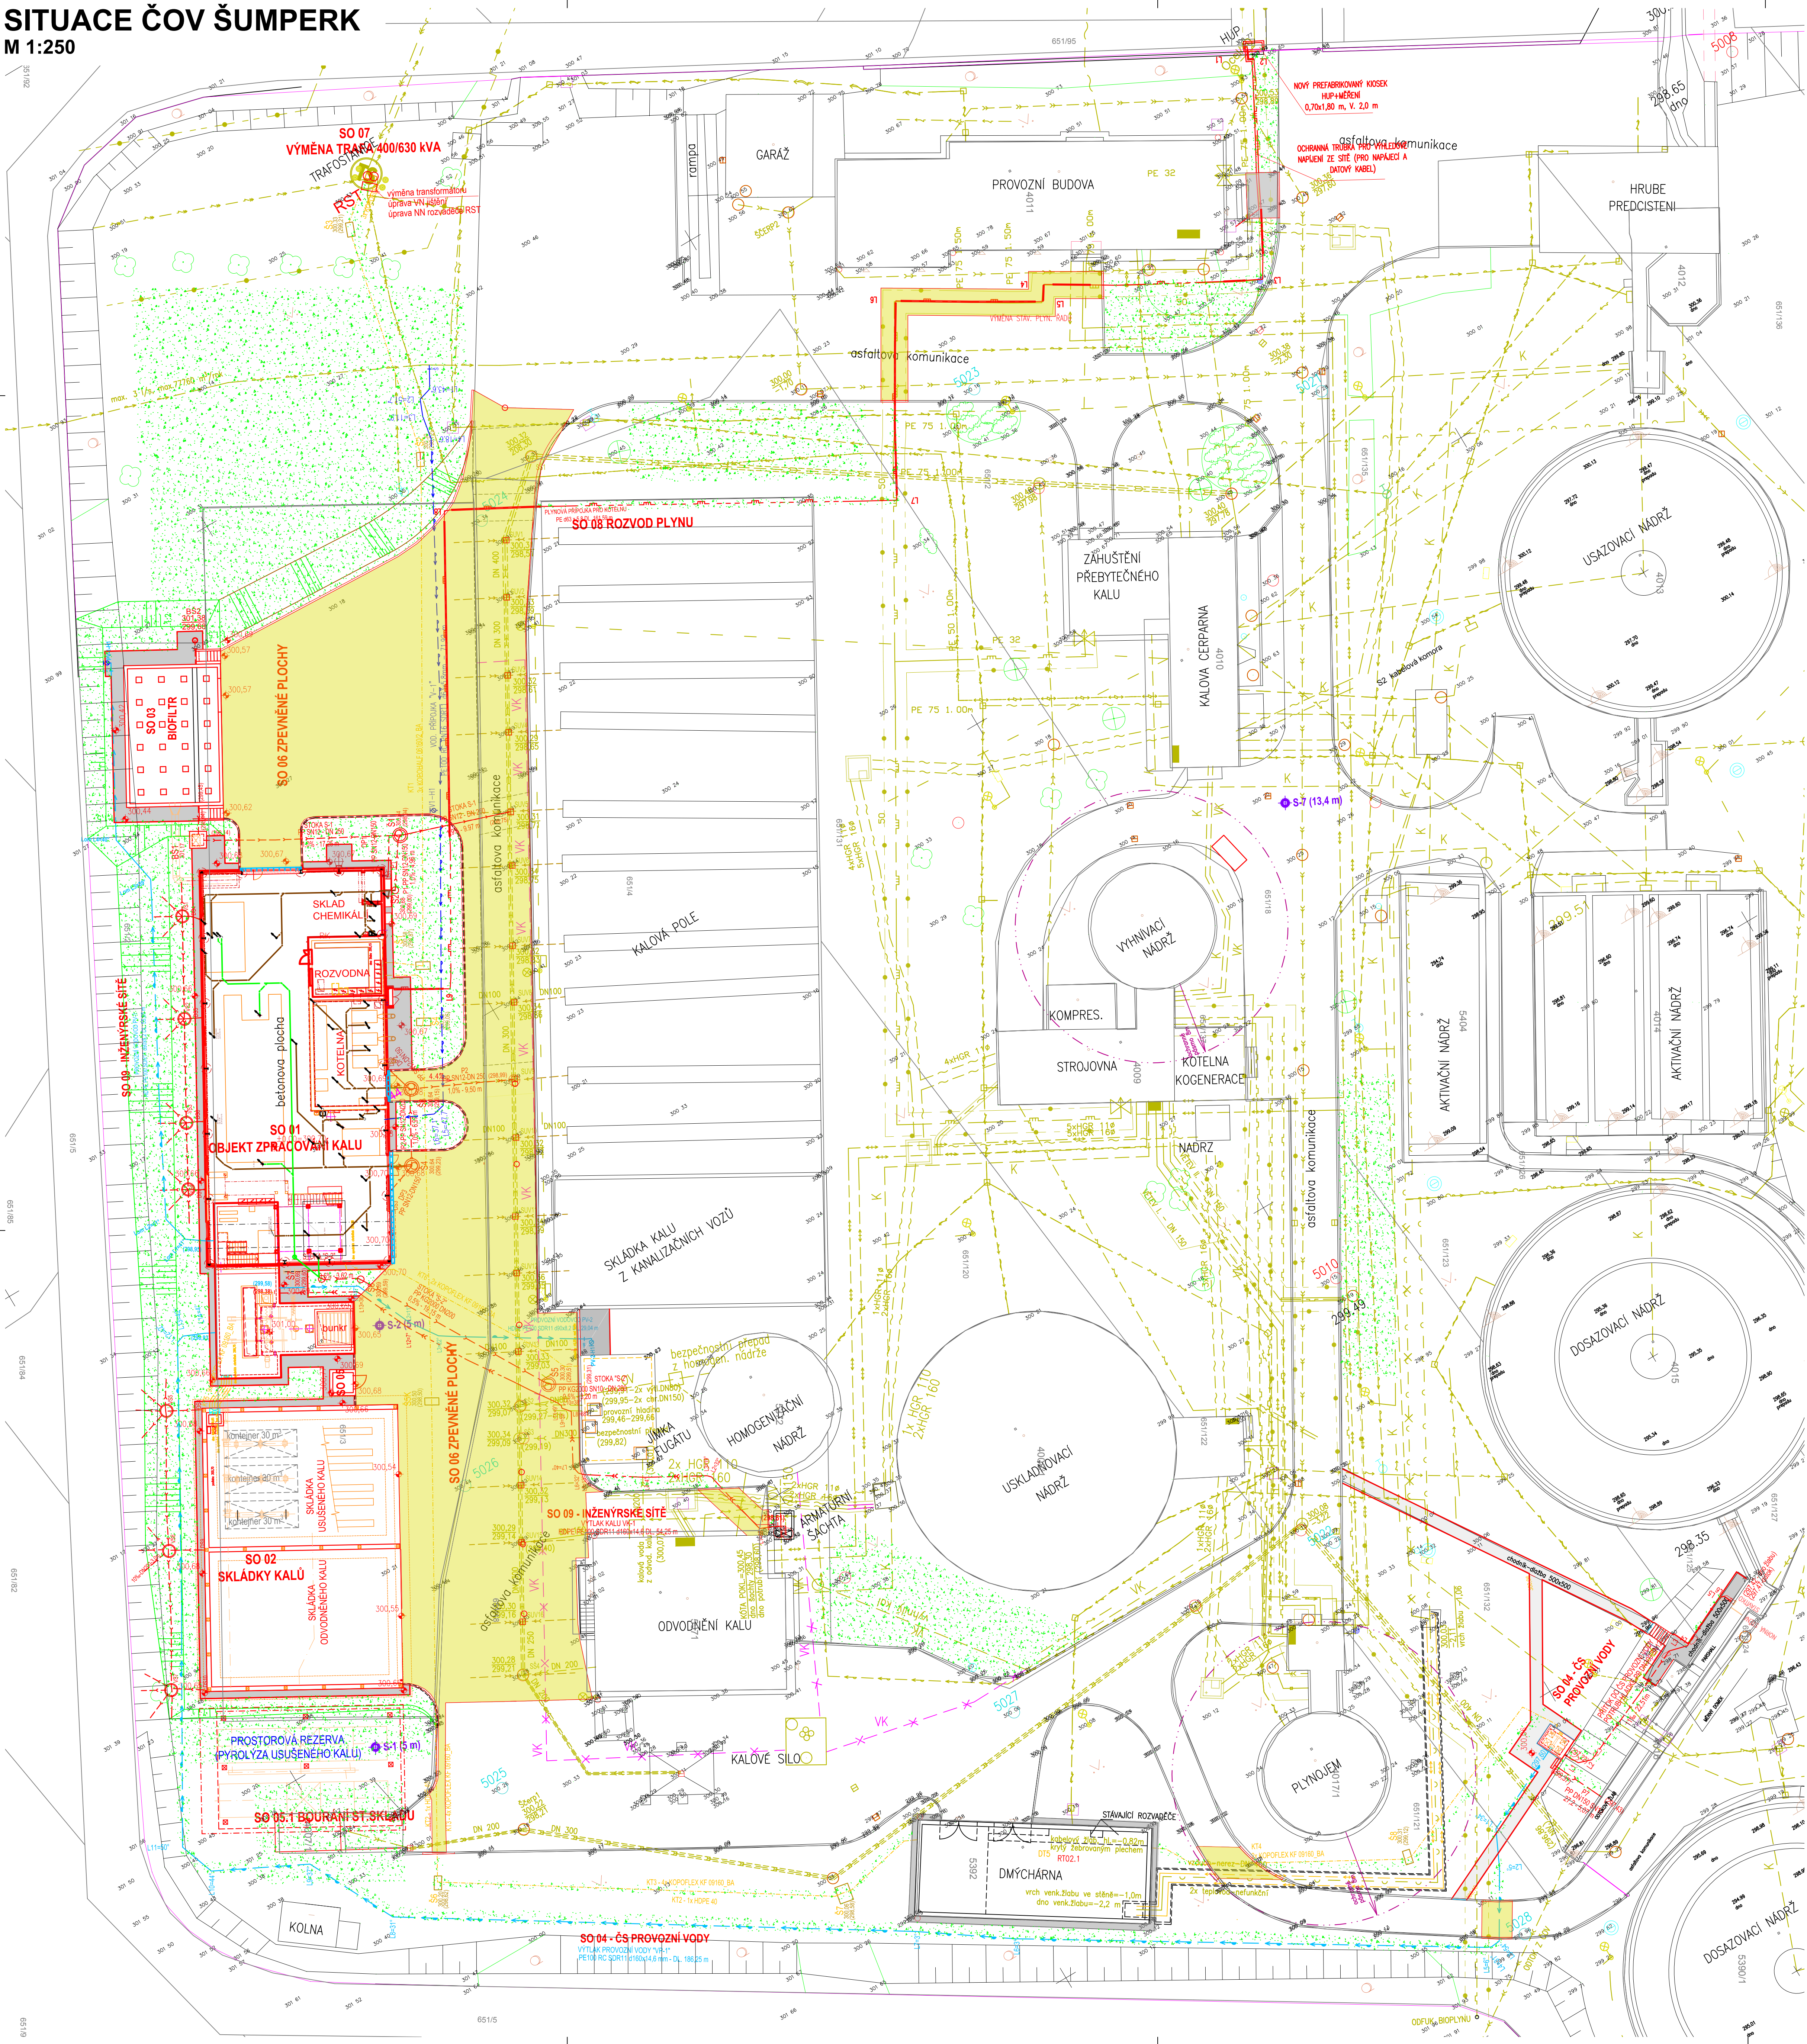

LEGENDA REALIZOVANÝCH SO A PS

- SO 01 OBJEKT ZPRACOVÁNÍ KALU
- SO 02 SKLADY KALU
- SO 03 BIOFILTR
- SO 04 ČERPAČÍ STANICE PROVOZNÍ VODY
- DSO 05 SKLAD HOŘLAVÝCH KAPALIN
- DSO 05.1 BOURÁNÍ STAVAJÍCÍHO SKLADU
- DSO 05.2 SKLADOVACÍ KONTEJNER S POŽ. ODOLNOSTÍ
- SO 06 ZPEVNĚNÉ PLOCHY
- SO 07 VÝMĚNA TRAFKA 400/630 KVA
- SO 08 ROZVOD PLYNU
- SO 09 INŽENÝRSKÉ SÍTĚ
- SO 10 DETAILNÍ TERÉNNÍ ÚPRAVY
- PS 01 SUŠENÍ KALU
- PS 02 ČERPAČÍ STANICE PROVOZNÍ VODY
- PS 03 ODVODNĚNÍ KALU
- SO 04 ELEKTRO-TECHNOLOGICKÁ ČÁST



LEGENDA PŮVODNÍCH INŽENÝRSKÝCH SÍTÍ


	Teplota
	Kanalizace splaškova
	Kanalizace deštova
	Vodovod - pitná voda
	Vodovod - užitková voda
	Vodovod - nespecifikováno
	OV
	K
	VK
	Vyhnmý kal
	Vyhnmý kal - nefunkční
	Vedení tlakového vzduchu
	Silové vedení NN
	Silové vedení VN - nadzemní
	Silové vedení VO
	Elektrika
	Venkovní kabelová spoje
	Připojka NN (3xAYKY, 3x240+120)
	Sdlovací kabely s rozvaděč
	Plymovod NTL
	Bioplyn
	Silové vedení VN - nadzemní - ČEZ
	Podzemní sdlovací kabel - CETIN
	Plymovod STL - GasNet
	Plymovod VTL - GasNet

LEGENDA NOVĚ REALIZOVANÝCH INŽENÝRSKÝCH SÍTÍ A OBJEKTŮ

	Společková kanalizace
	Dešťová kanalizace
	Jednotná kanalizace
	Vodovod - pitná voda
	Vodovod - provozní voda
	Plynovod - zemní plyn, STL
	Plynovod - bioplyn
	Vedení tlakového vzduchu
	Kabelové trasy - vedení NN, optické kabely - osa KT
	Kanalizační šachta - kóta terénu, (kóta dna)
	Kabelová komora - kóta terénu, (kóta podkladní desky)
	pozn.: kóta dna chránící viz podélné profily

LEGENDA ŠRAF

 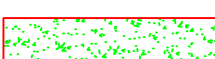	Původní objekty - budovy, nádrže
	Nové objekty
	Nové chodníky (SO 10)
	Asfaltové plochy komunikací (viz situace SO 06)
	Ohumusování tl. 200 mm a osetí (SO 10)
	Polohopis
	Plot
 S-2 (5 m)	Vrtaná sonda IGP (duben 2019)
	Náspyp (SO 10)

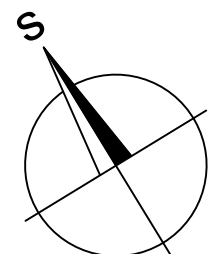

SOUŘADNICOVÝ SYSTÉM: S-JTSK

6			
5			
4			
3			
2			
1			
REVÍZIE	POPS	DATUM	SCHVÁLIL

Sweco a.s. divize Morava Hudcova 487/76a, 612 00 Brno; brno@sweco.cz; www.sweco.cz				 SWECO Sustainable engineering and design	
VÝPRAVOVACÍ PROJEKTANT	ING. D. BOHÁČ	HIP	ING. R. MENŠIK	T. KONTROLA	ING. E. ŠČERBOVÁ
OBJEDNATEL	ING. R. MENŠIK	ŘEDITEL DIVIZE	ING. Z. BRTNIČKA	DATUM	09/2023
AKCE:	Vodohospodářská zařízení Šumperk, a. s., Jilavá 6, Šumperk			OKRES	ŠUMPERK
21.03 ČOV ŠUMPERK SUŠARNA ČISTĚNÝCH KALŮ- PROJEKTOVÁ DOKUMENTACE HALY				ČÍSLO ZAKÁZKY	22-1154-0200
				STUPEŇ	DSPS
				FORMÁT	12 A4
				MĚŘITKO	1:250
				ARCHIVNÍ ČÍSLO	0011540200/2309
ČÁST STAVBY	SITUAČNÍ VÝKRESY			SOFS	
PŘÍLOHA:	KOORDINAČNÍ SITUACE				ČÍSLO PŘÍLOHY C.3
					0. 0.

Objednatel této dokumentace je oprávněn ji využít k účelům vyplývajícím z uzavřené smlouvy bez jakéhokoliv omezení. Jiné osoby (jak fyzické, tak právnické) nejsou bez předchozího výslovného souhlasu objednatele oprávněny tuto dokumentaci ani její části jakkoli využívat, kopírovat (ani jiným způsobem rozmnožovat) nebo zpřístupnit dalším osobám.

Poznámka: Podpisy zpracovatelů jsou připojeny pouze k výtisku číslo 01 nebo originálu přílohy (matrici).