


PŮDORYS 1.NP
1:50

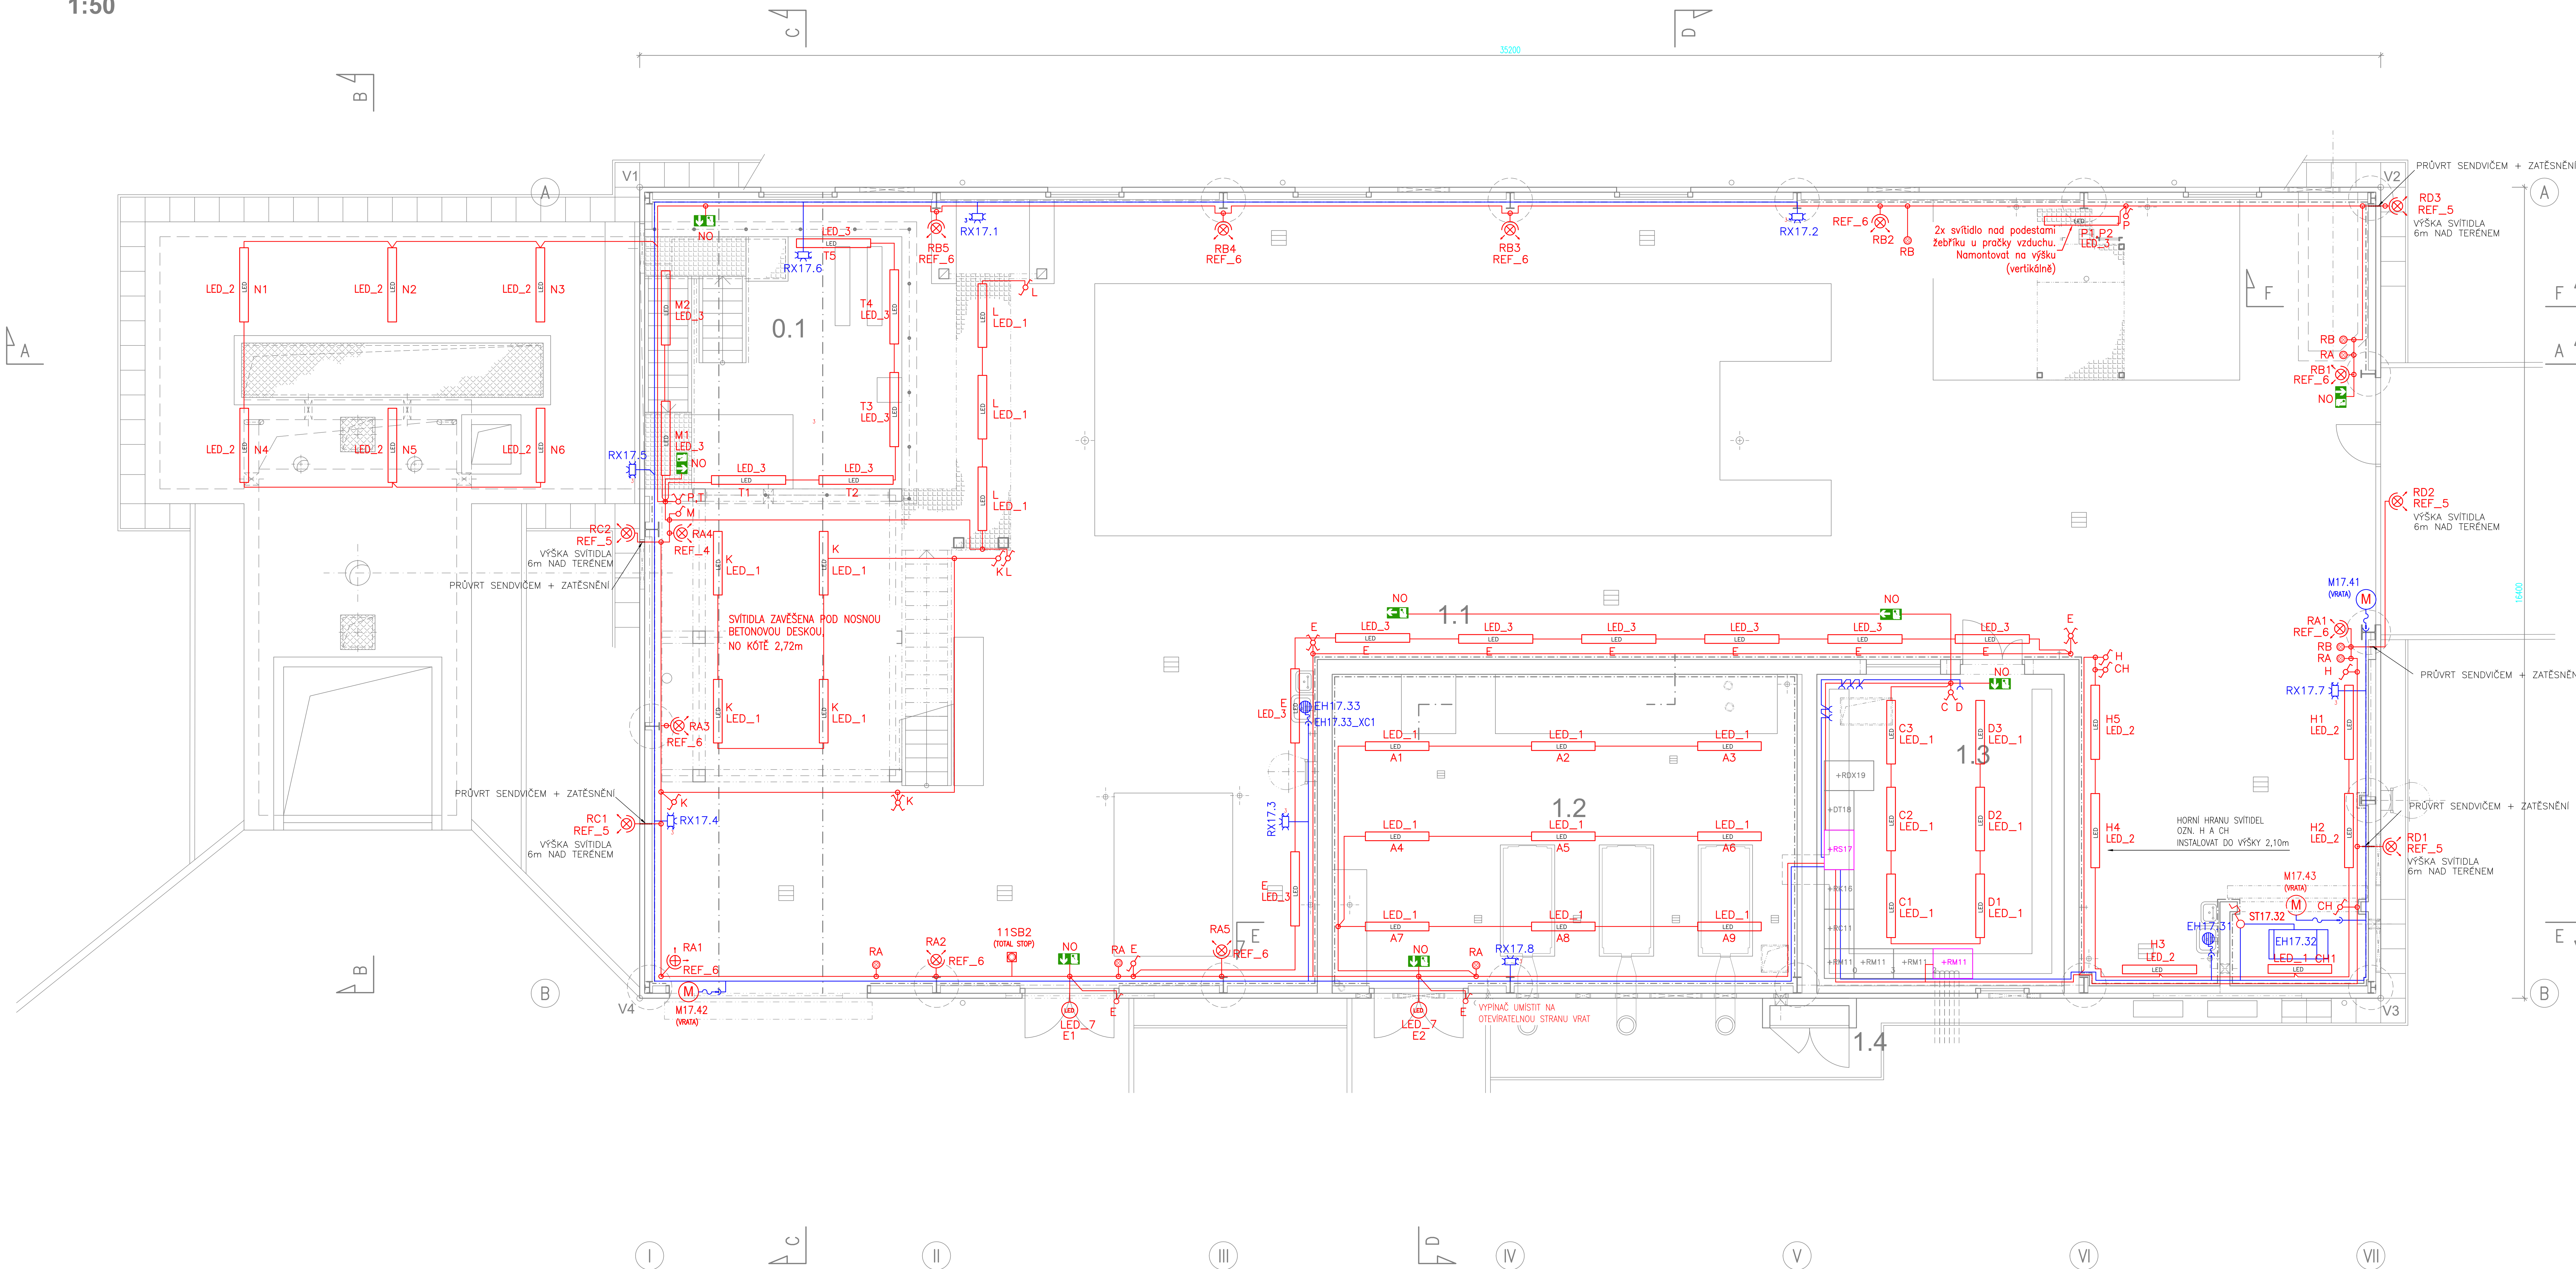

LEGENDA SVÍTIDEL

LED_1	23 ks	ELEKTRO-LUMEN HEFRON 12 3k5 840 Průmyslové LED svítidlo (3500 lm; 26.0 W; 1xLED); IP65
LED_2	11 ks	ELEKTRO-LUMEN HEFRON 12 5k3 840 Průmyslové LED svítidlo (5300 lm; 39.0 W; 1xLED); IP65
LED_3	21 ks	ELEKTRO-LUMEN HEFRON 15 7k0 840 Průmyslové LED svítidlo (7000 lm; 51.0 W; 1xLED); IP65
REF_4	1 ks	ELEKTRO-LUMEN NITYA M P 21k7 740 Reflektorové svítidlo / Floodlight luminaire (19501 lm; 144.0 W; 1xLED); IP65
REF_5	5 ks	ELEKTRO-LUMEN NITYA S P2 10k7 740 Reflektorové svítidlo / Floodlight luminaire (8330 lm; 68.0 W; 1xLED); IP65
REF_6	10 ks	ELEKTRO-LUMEN NITYA S T5A 15k3 740 Reflektorové svítidlo / Floodlight luminaire (11873 lm; 97.0 W; 1xLED); IP65
LED_7	2 ks	LED PRŮMYSLOVÉ SVÍTIDLO PŘÍSAZENÉ LED/12W/230V IP66 (Fulgur 28844)
NO	8 ks	LED SVÍTIDLO DOČASNÉ NOUZOVÉ OSVĚTLENÍ, IP66 1x18W, 1h

VÝŠKA ZAVĚŠENÍ LINIOVÝCH SVÍTIDEL = +3,00 m
VÝŠKA ZAVĚŠENÍ REFLEKTOROVÝCH SVÍTIDEL = +5,7 AŽ 7 m

LEGENDA ELEKTRO

LED	SVÍTIDLO LINIOVÉ LED
LED	PŘÍSAZENÉ LED SVÍTIDLO KULATÉ
REF	SMĚROVÝ REFLEKTOR ŠIROKOZÁŘÍČ
EH1	ELEKTRICKÝ OHŘÍVAČ VODY (DOD. ZTI)
RX17	ZÁSUVKOVÁ ROZVODNICE; 2x230V; 1x400V/16A
▲	DVOUZÁSUVKA 230V/16A
▲	ZÁSUVKA 230V/16A
R*	TLAČÍTKO PRO IMPULZNÍ OVLÁDÁNÍ SVĚTEL
—	KABELOVÉ VEDENÍ SVĚTELNÝCH OBVODŮ
—	KABELOVÉ VEDENÍ ZÁSUVK A ZÁSUVKOVÝCH SKŘÍNÍ

KABELY A PŘÍSTROJE BUDOU V PROSTORÁCH S001 A V KOTELNĚ VEDENY NA POVRCHU PO KABELOVÝCH RÓSTECH.
OVLÁDACÍ PRVKY ELEKTROINSTALACE BUDOU INSTALOVÁNY NA POVRCHU, V MIN. KRYTÍ IP44.

VÝŠKOVÝ SYSTÉM BIV		SOUDŘADNÝ SYSTÉM S-JTSK	
5			
4			
3			
2	Opis: Váza M17.43, oprávněná jedna pro svítidlo J1 a 22 před vstupem do hal; zrušení tlačítko pro svítidlo RD (svítidlo bude sest. nadháně), opatření ohříváče vody na hale.	20.7.2023	
1	Umístění tlačítko TOTAL STOP de PBR	11.5.2022	
REVIZE	POPIS	DATUM	SCHVÁL.

Sweco Hydroprojekt a.s. divize Morava Hudcova 487/76a, 612 00 Brno, brno@sweco.cz; www.sweco.cz				SWECO Sustainable engineering and design	
VYPRACOVAL	ING. R. MENŠÍK	HIP	ING. R. MENŠÍK	T. KONTROLA	ING. T. MACHÁČ
PROJEKTANT	ING. M. STOJAŠPAL	REIDITEL DIVIZE	ING. M. STOJAŠPAL	DATUM	15.9.2023
OBJEDNATEL	PODVOHOSPODÁŘSKÁ ZAŘÍZENÍ Šumperk, a. s., Jilová 6, Šumperk			OKRES	ŠUMPERK
AKCE:				ČÍSLO ZAKÁZKY	22-1154-0100
				STUPNĚ	DISPS
				FORMÁT	15 A4
				MĚŘÍTKO	1:50
				ARCHIVNÍ ČÍSLO	00115402203
				SOPS	SO 01, SO 02
				SO 01 SUŠÁRNA KALŮ - DISPOZICE	ČÍSLO PŘÍLOHY D.1.4.5.2

Opisovatel této dokumentace je oprávněn v případě výskytu chyb v tomto dokumentu k opravě a k odstranění chyb. Jméno osoby (jak fyzické, tak právnické) nepouze pro zajištění vnitřního souhlasu s opravami této dokumentace ani jej sám jakákoli vyřizovat, kopírovat (ani jejím zkopírováním rozmnožovat) nebo zveřejňovat (ani jejím zveřejněním).

Poznámka: Podpisý zpracovatelé jsou plněny pouze v případě, kdy je v dokumentu uvedeno jinak.